

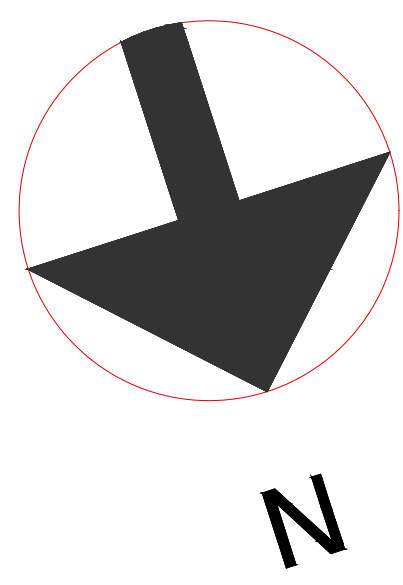
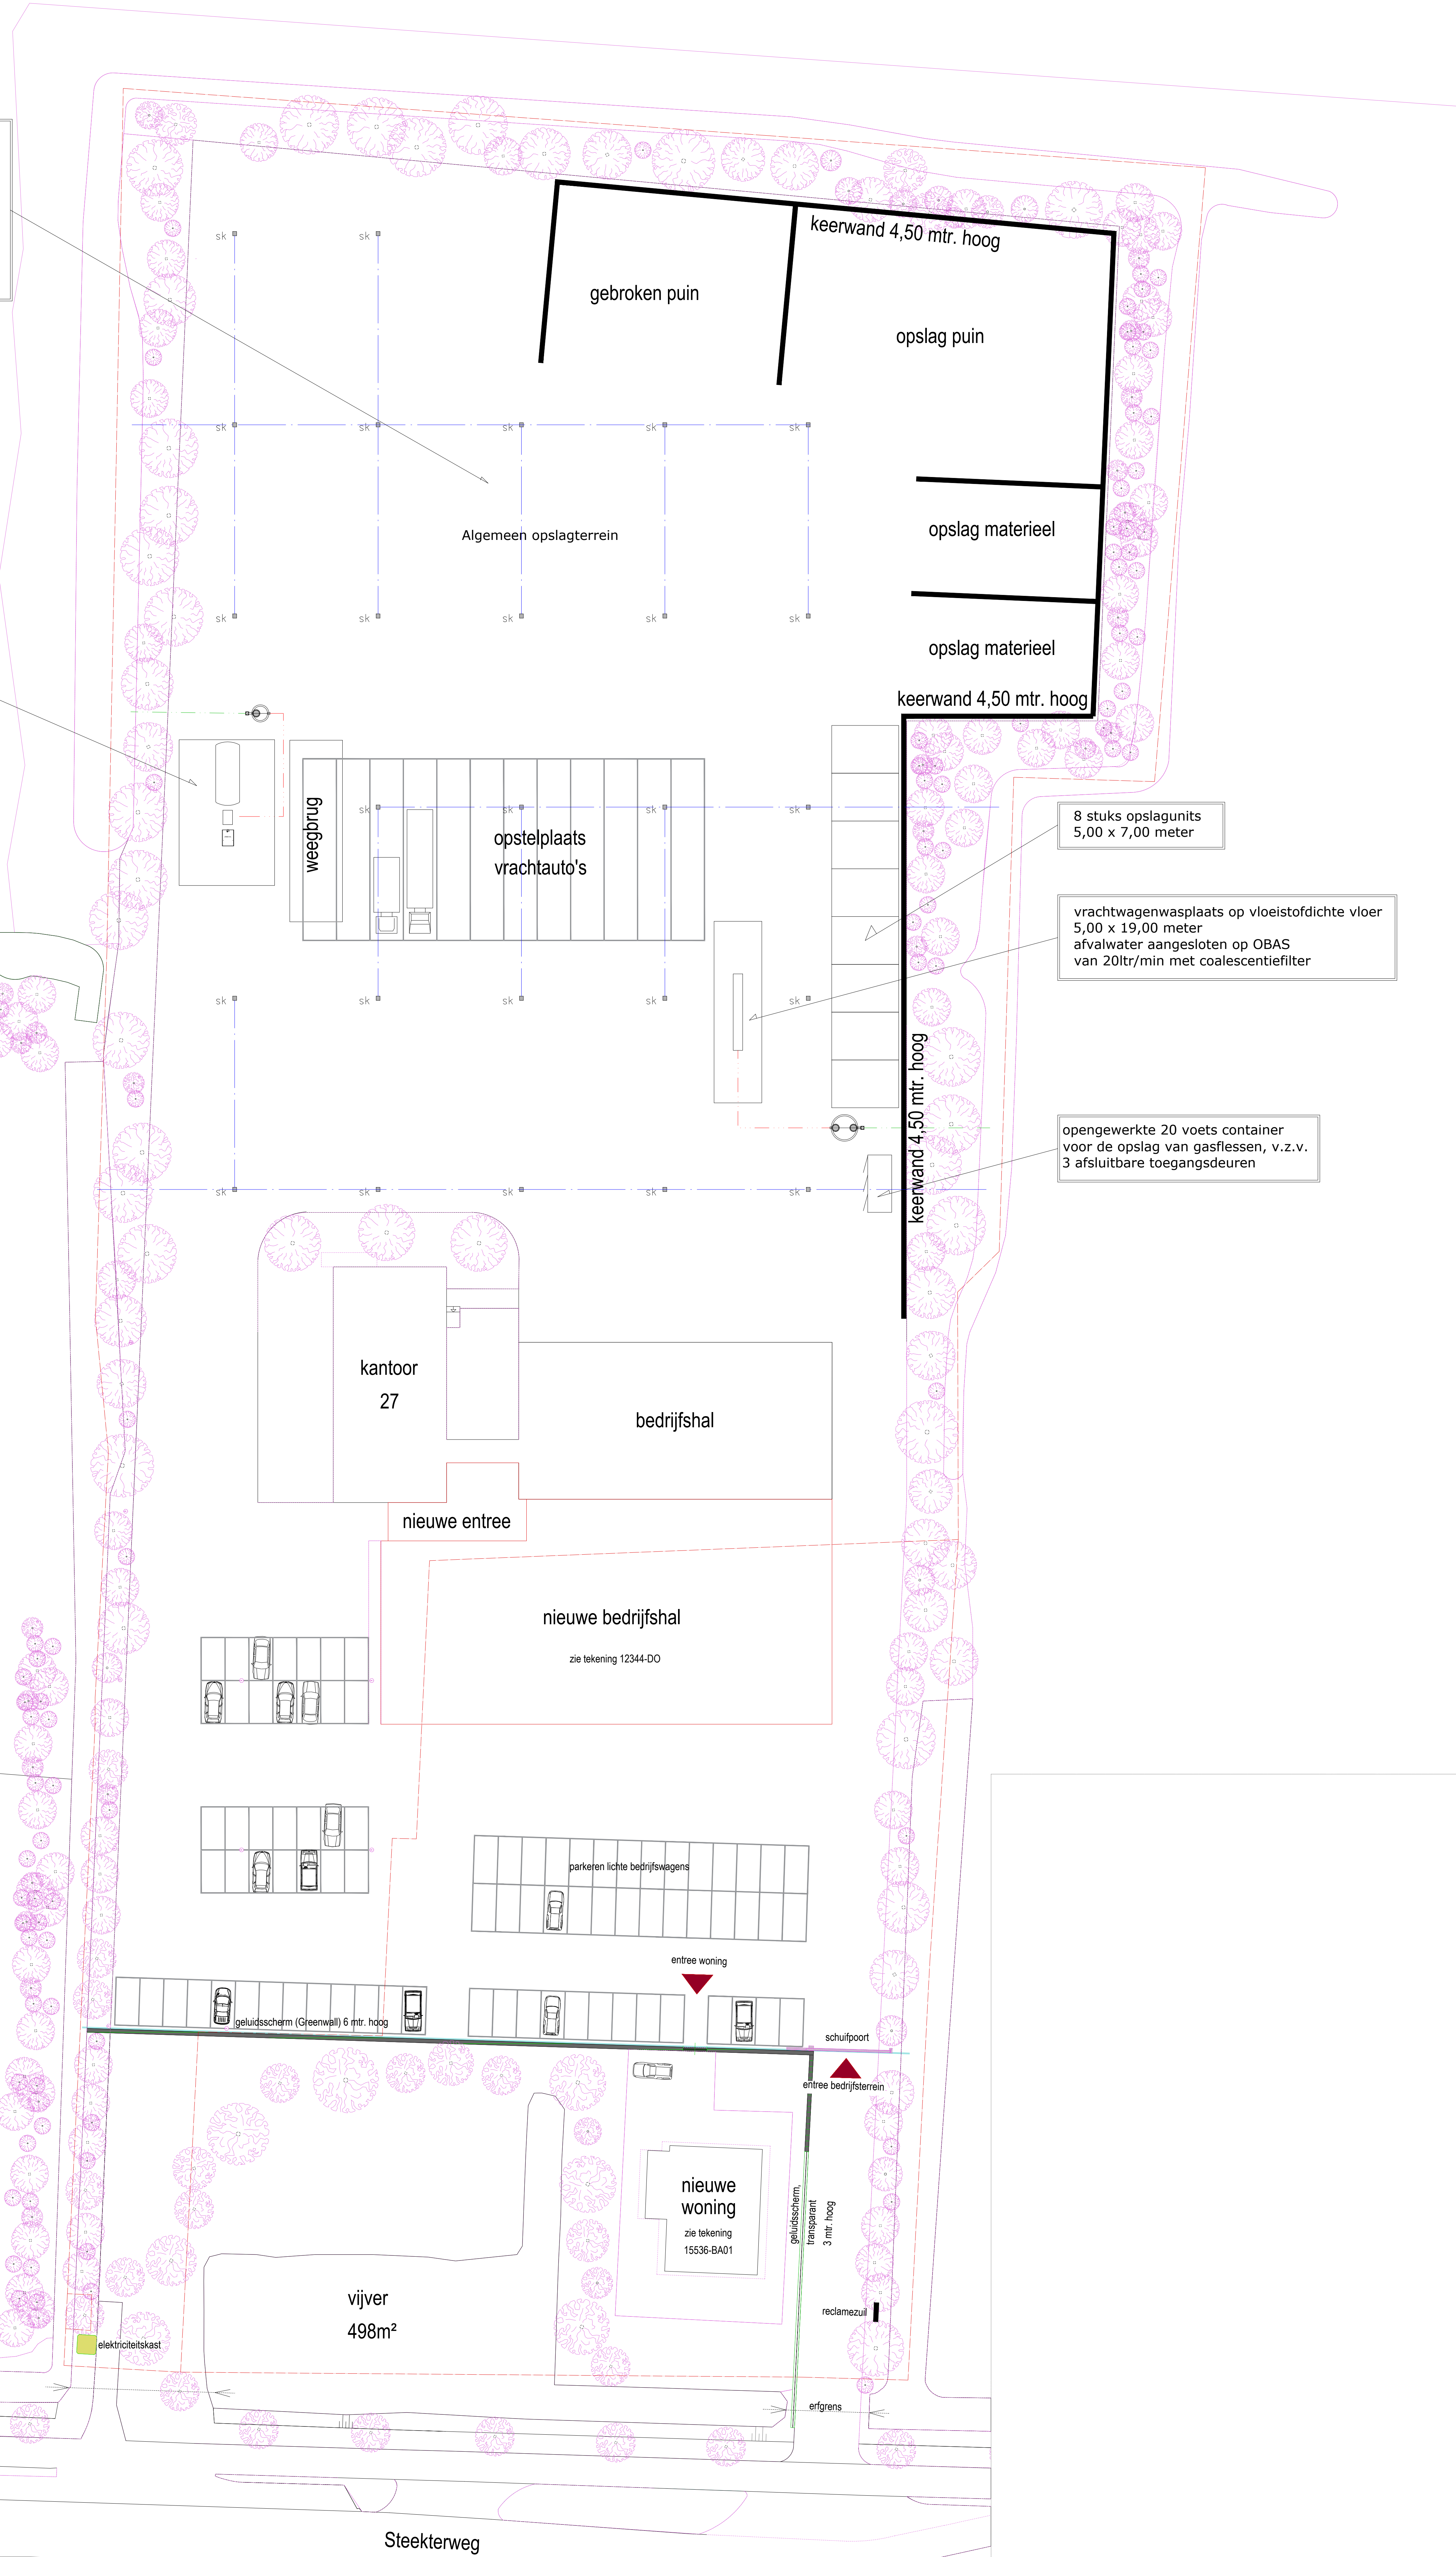


- Algemeen opslagterrein:
- Sloop-materieel / materiaal
 - Gasflessen opslag (500 kg waterinhoud) Afgesloten opslag conform PGS 15.
 - Kranen en machines
 - Afval- en opslagcontainers (leeg)
 - Vrachtwagens
 - Betonpuin
 - Betongranulaat
 - Asbest in containers (maximaal 60m3)
 - Sloopafval in containers
 - Opslag mobiele brandstoftanks voor diesel (IBC's) maximaal 15 stuks

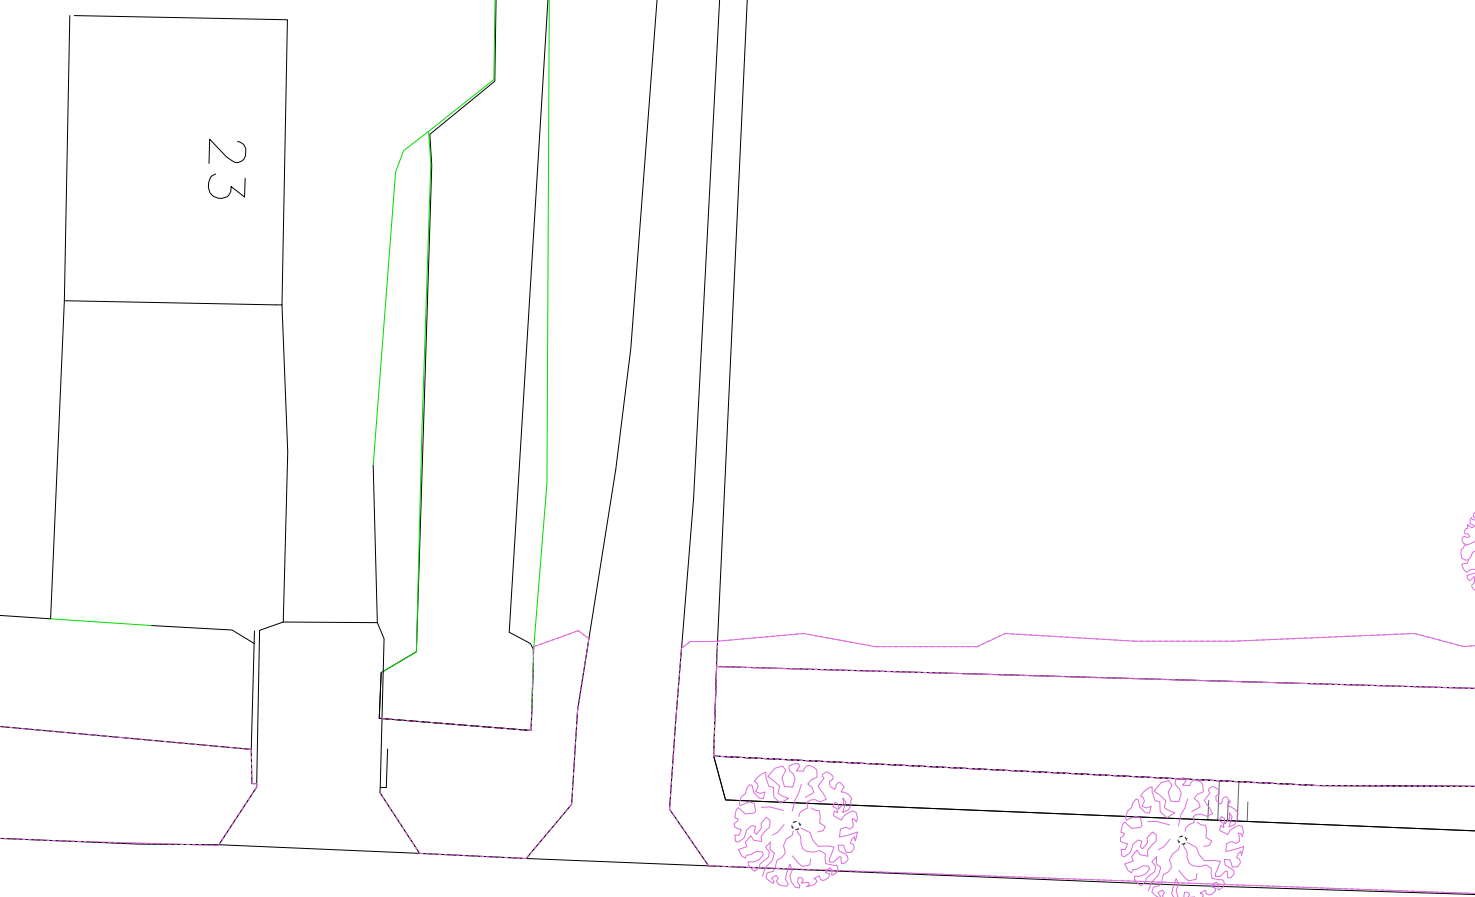

vrachtwagentankplaats op vloeiستofdichte vloer
15,00 x 10,00 meter, v.z.v.:
bovengrondse dieseltank 30m³
dubbelzijdige afleverzuil 130 ltr./min
bovengrondse AdBlue unit, 30 ltr./min
afvalwater aangesloten op OBAS
van 10 ltr/min met coalescentiefilter

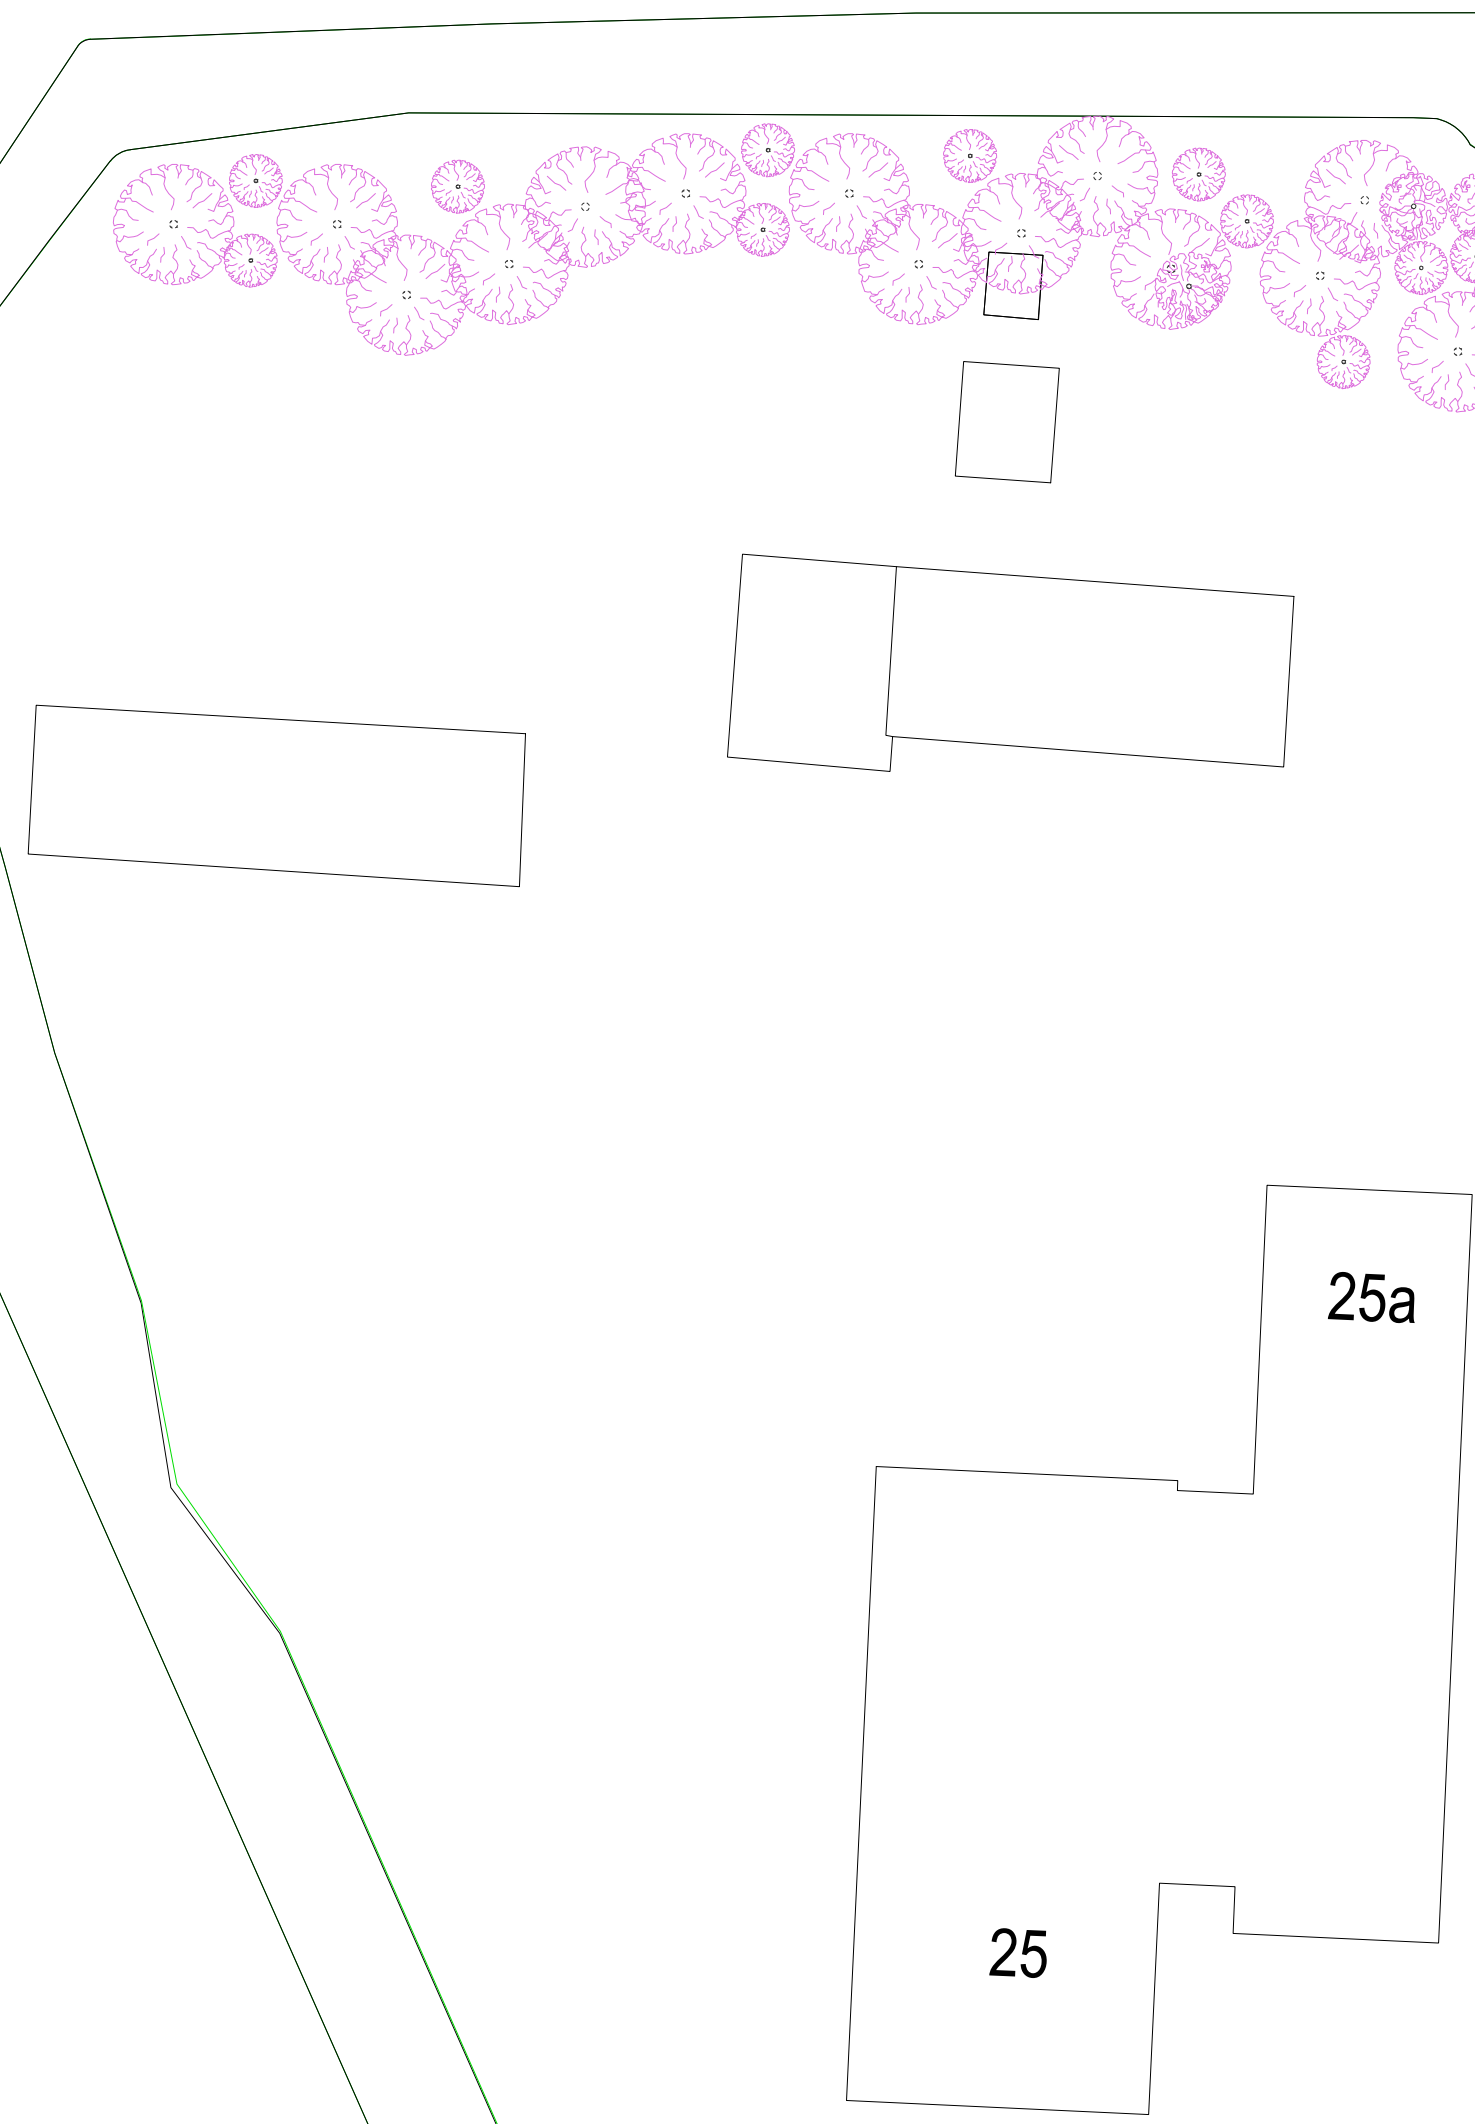

Steekterweg



adviseurs in b-uwen

Henry Dunantweg 4
2402 NP Alphen aan den Rijn
Tel. (0172) 484 000
E-mail: mail@alphaplan.nl

werk:	Inrichting voorterrein Vlasman Steekterweg 27 te Alphen aan den Rijn	serie:	14530	tekening:	SIT-01
onderdeel:	Situatie Bestaande - en nieuwe toestand	blad:	A	blad:	B
opn. door:	Vlasman	blad:	C	blad:	D
schaal:	1:250	datum:	08-11-2016	proj.:	A. Slippert
				pr.:	W.H. van Leersum