


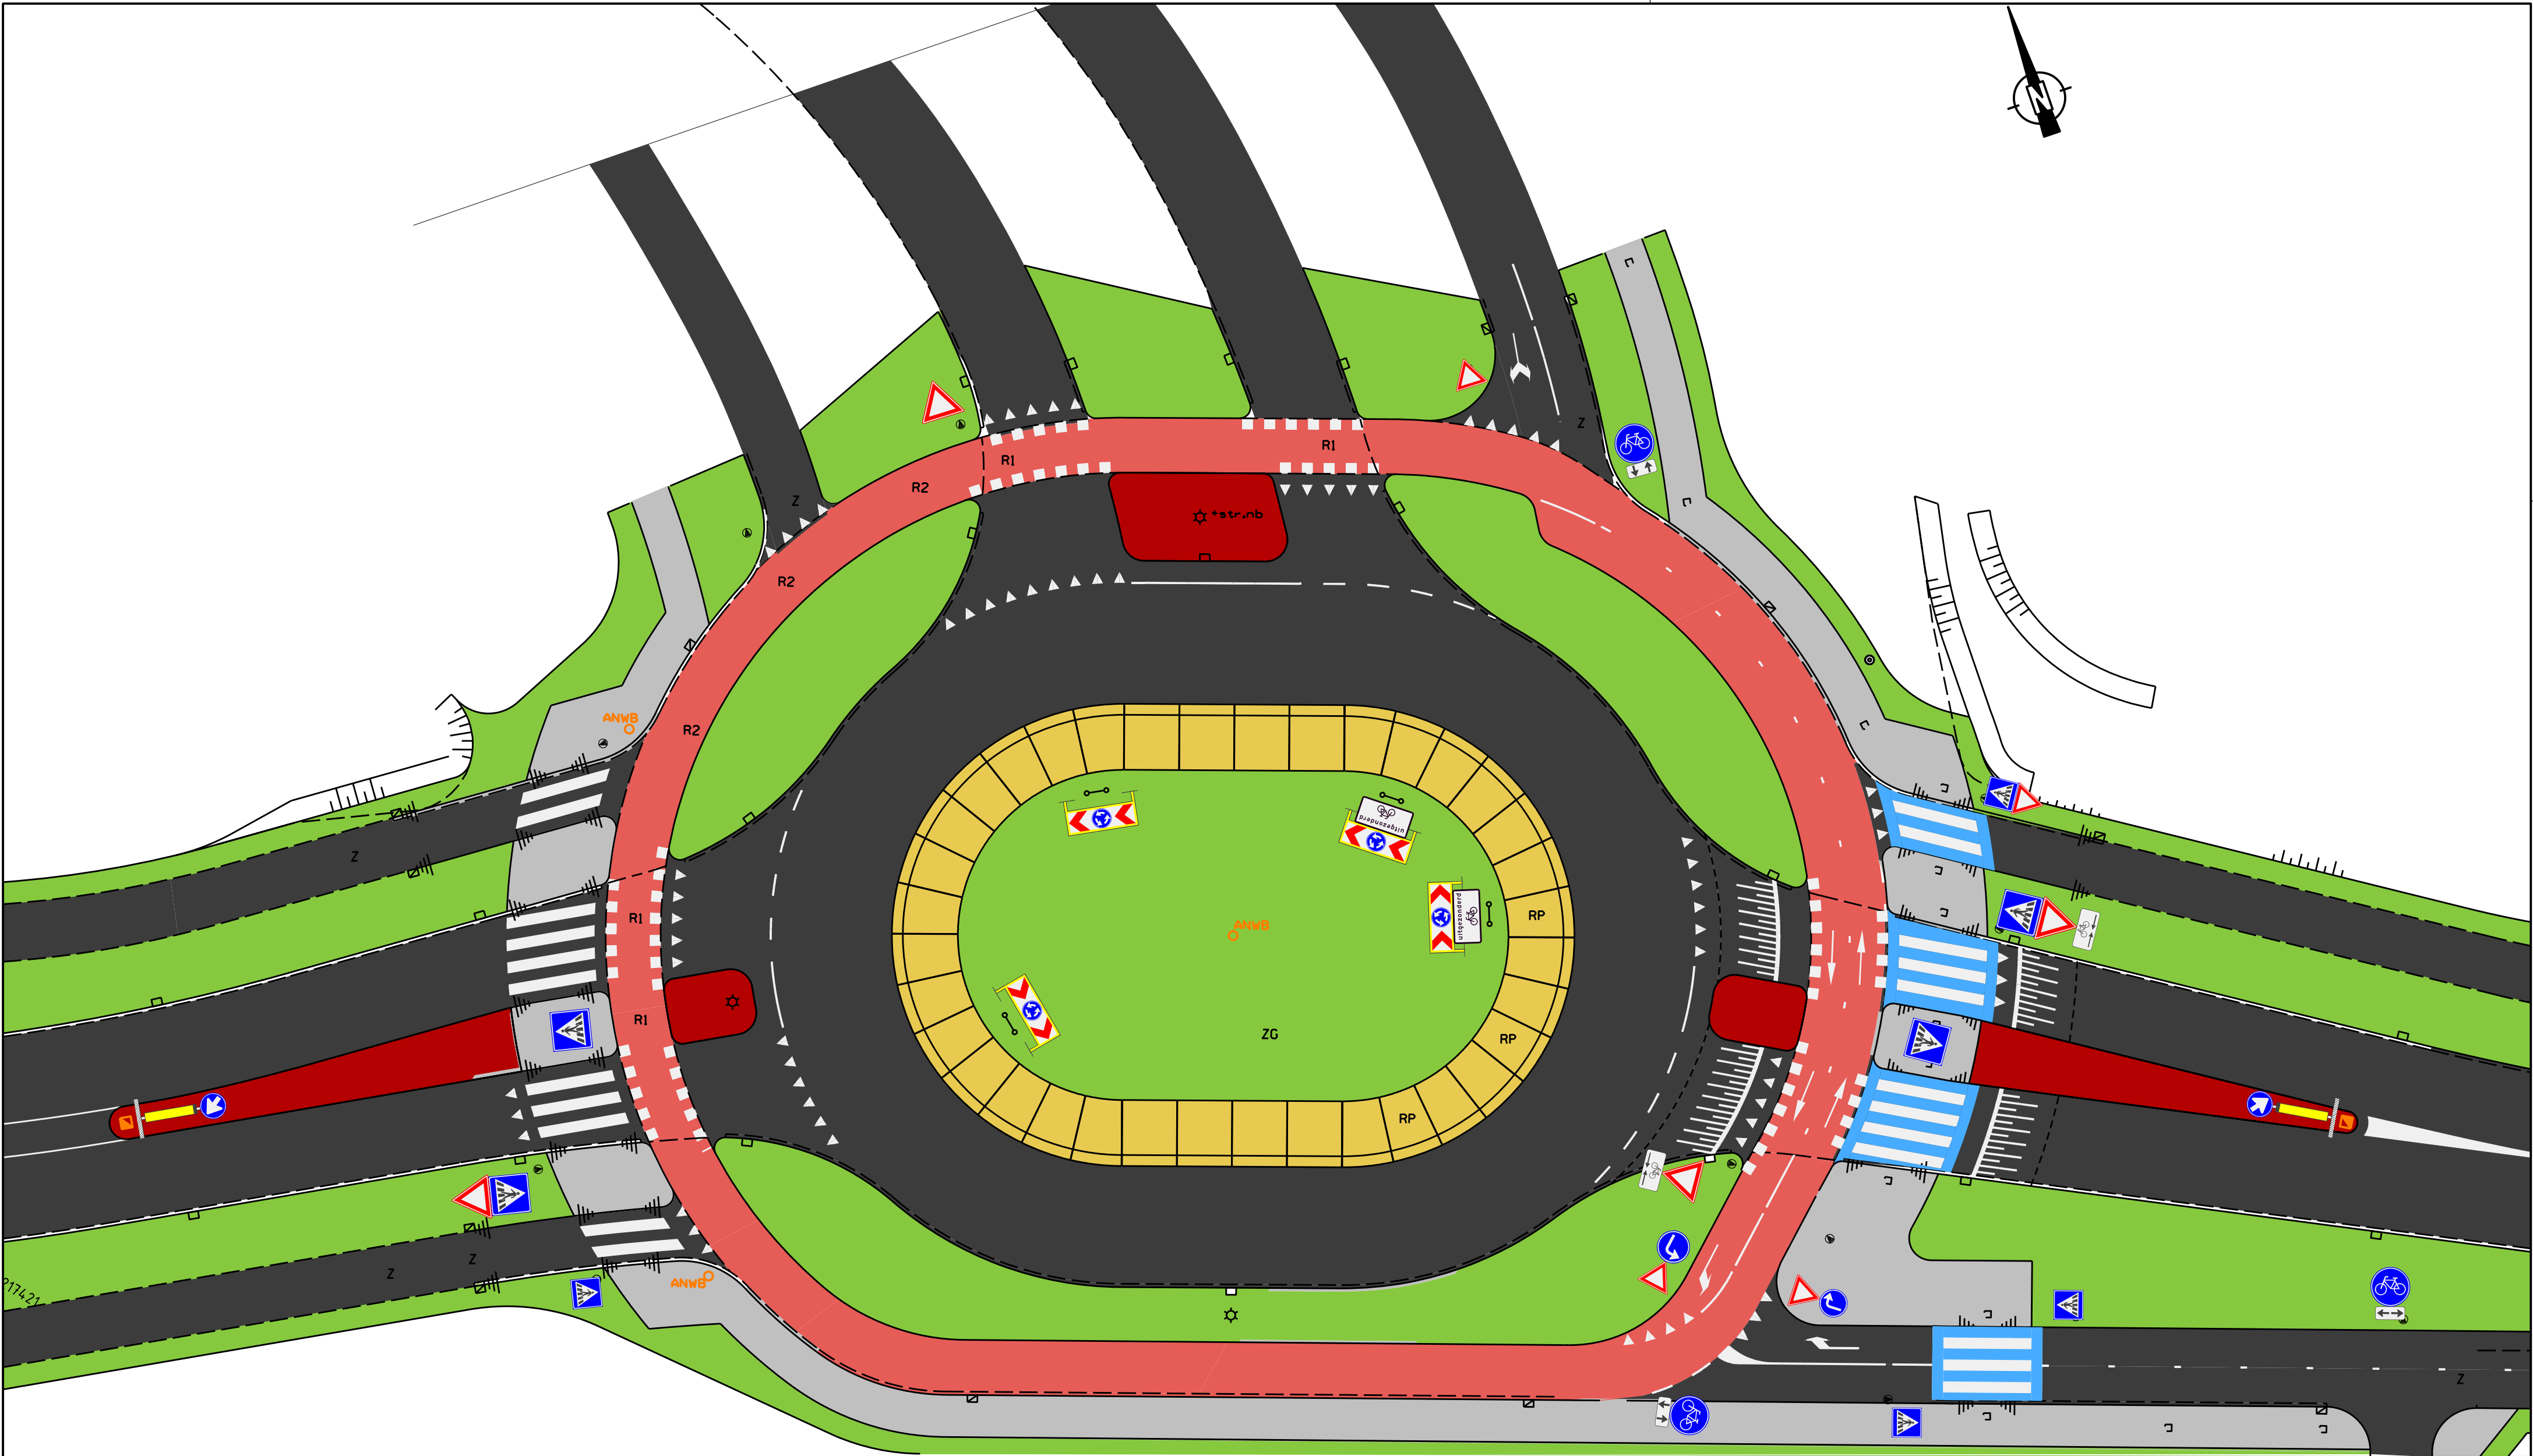

Nieuwegein



Ovonde Galecopperlaan-Bateauweg
Definitief Ontwerp

Tekeningnummer
IB-Bn-ONT-00011

Besteksnummer
nvt

Schaal
1 : 200

Formaat
A2

OPENBAAR DOMEIN

Getekend : A.v.Vliet
Datum : 13-07-2017
Controle : M.v.Stekelenburg d.d.: 14-07-2017
PL : M.v.Stekelenburg
Akkoord : M.v.Stekelenburg d.d.: 14-07-2017