


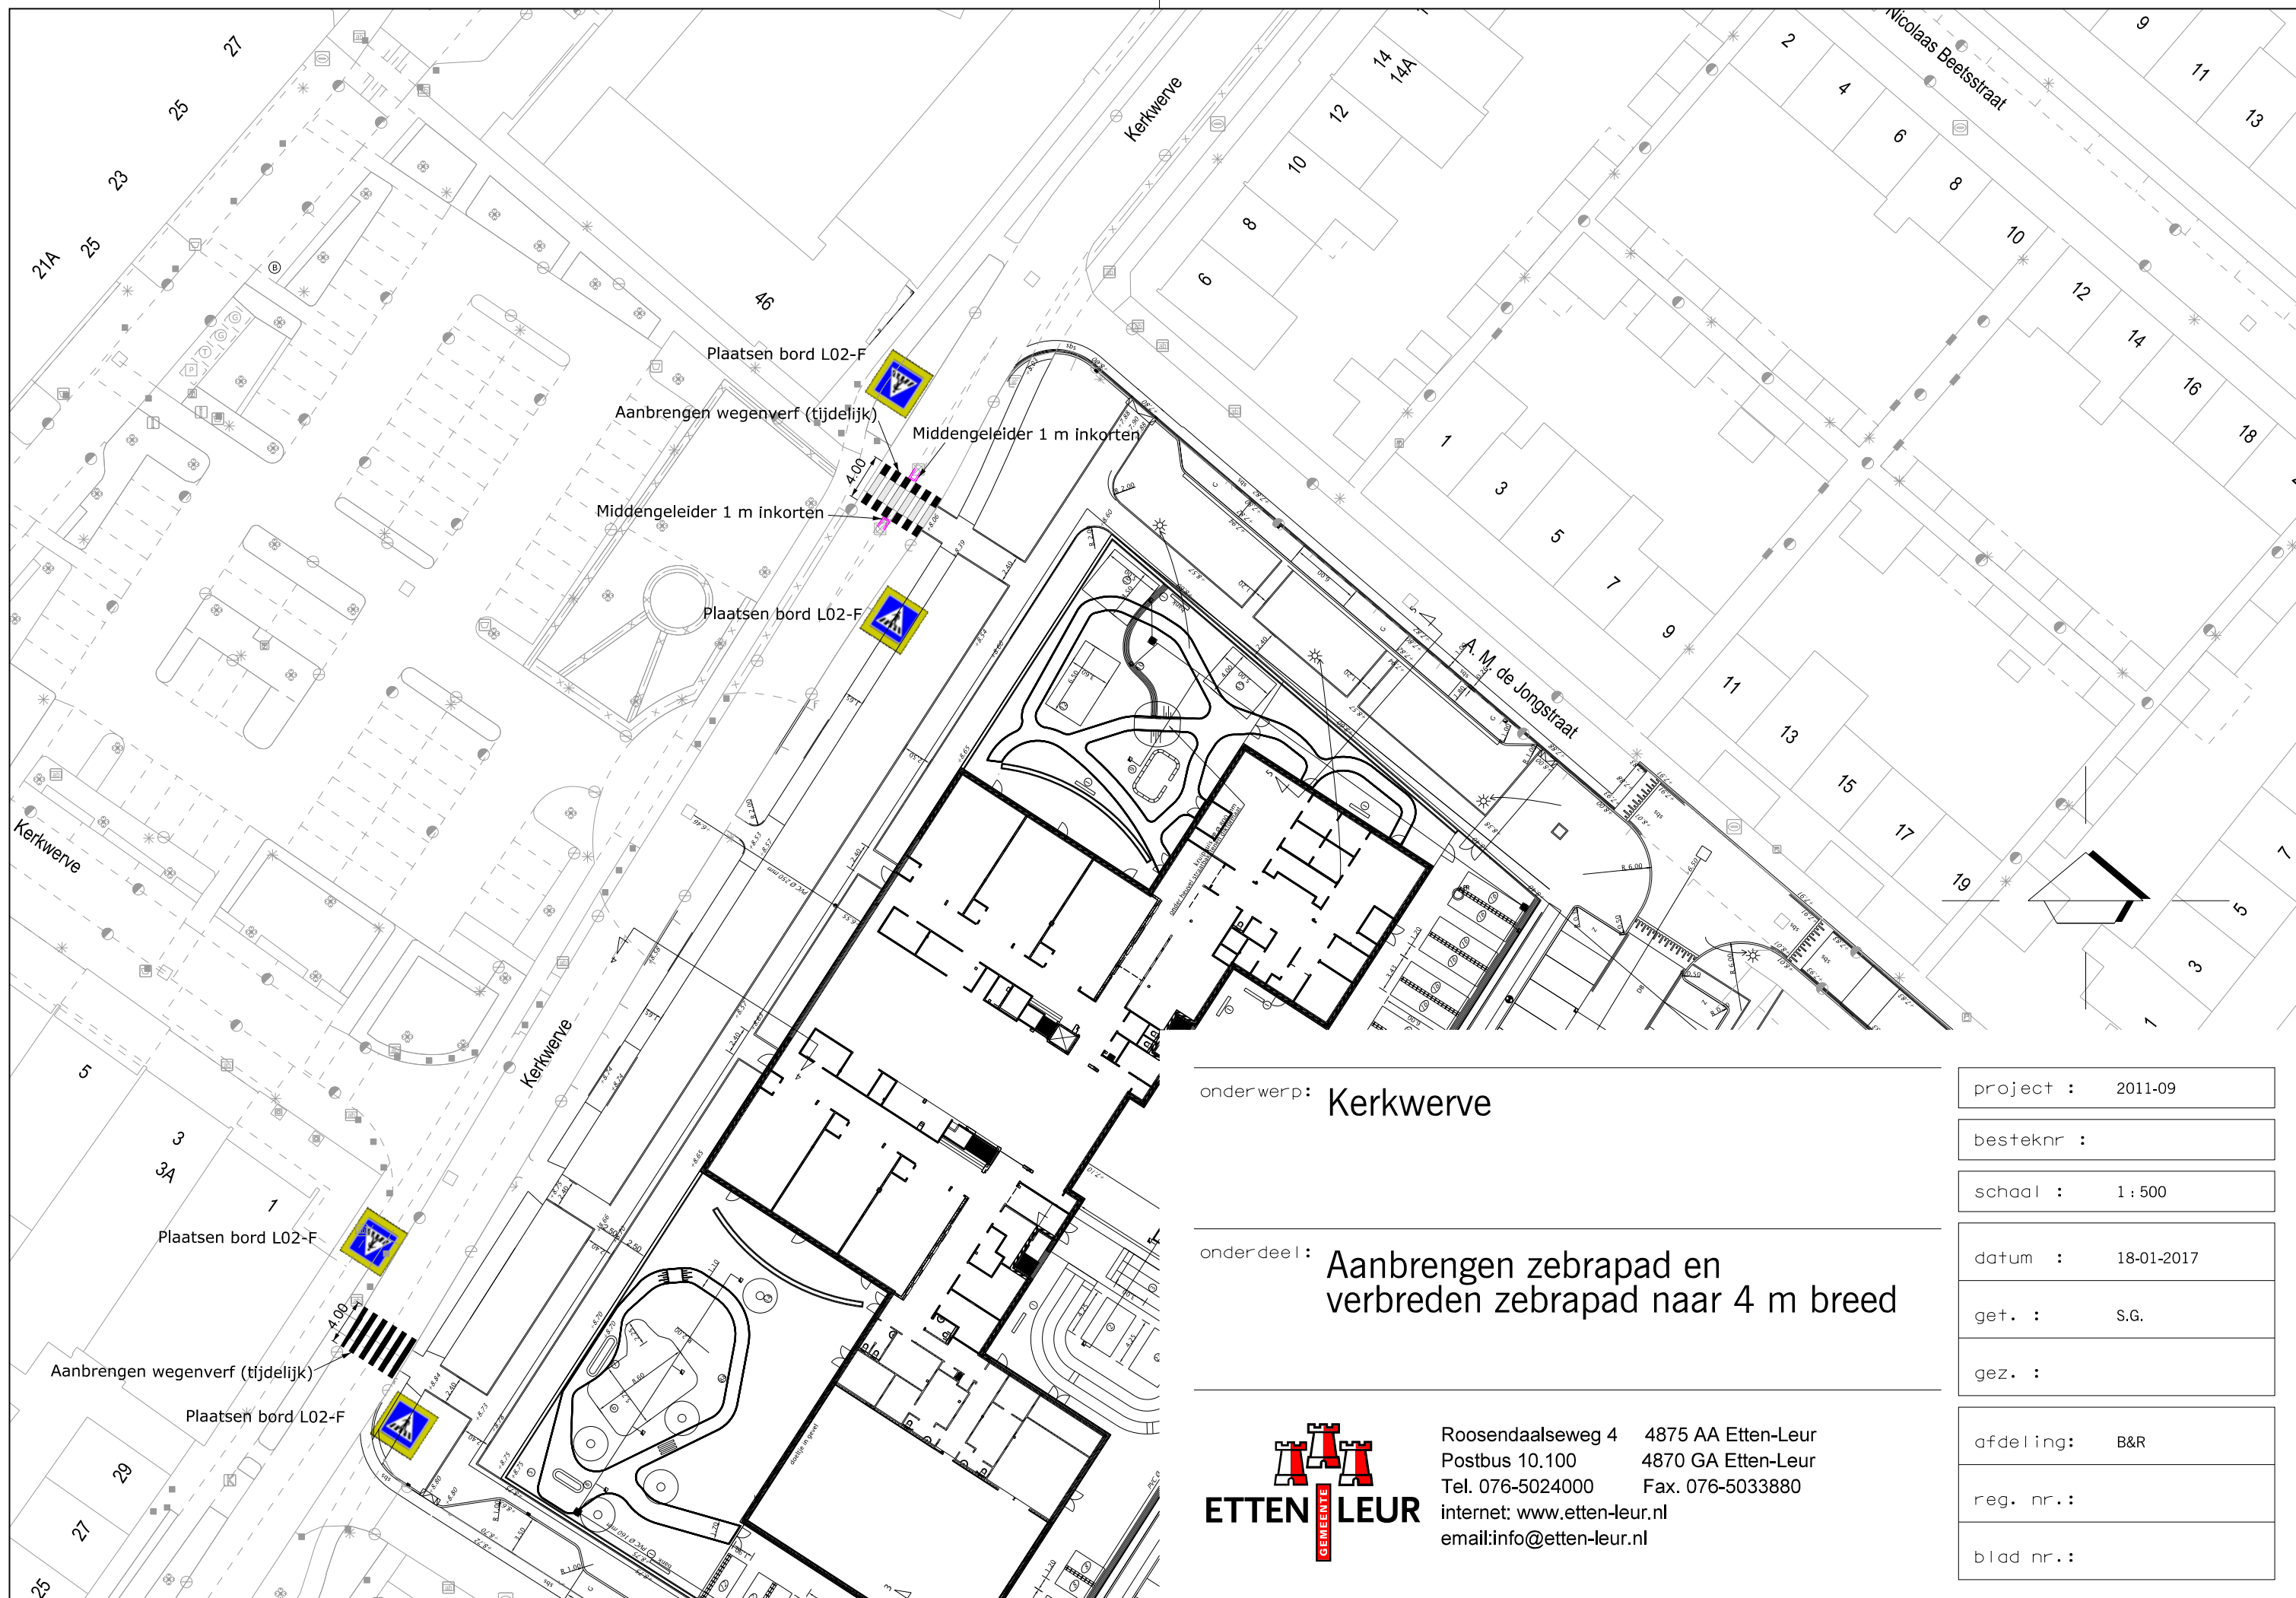

onderwerp: **Kerkwerwe**

onderdeel: **Aanbrengen zebrapad en
verbreden zebrapad naar 4 m breed**



Roosendaalseweg 4 4875 AA Etten-Leur
Postbus 10.100 4870 GA Etten-Leur
Tel. 076-5024000 Fax. 076-5033880
internet: www.etten-leur.nl
email: info@etten-leur.nl

project :	2011-09
besteknr :	
schaal :	1 : 500
datum :	18-01-2017
get. :	S.G.
gez. :	
afdeling:	B&R
reg. nr.:	
blad nr.:	