


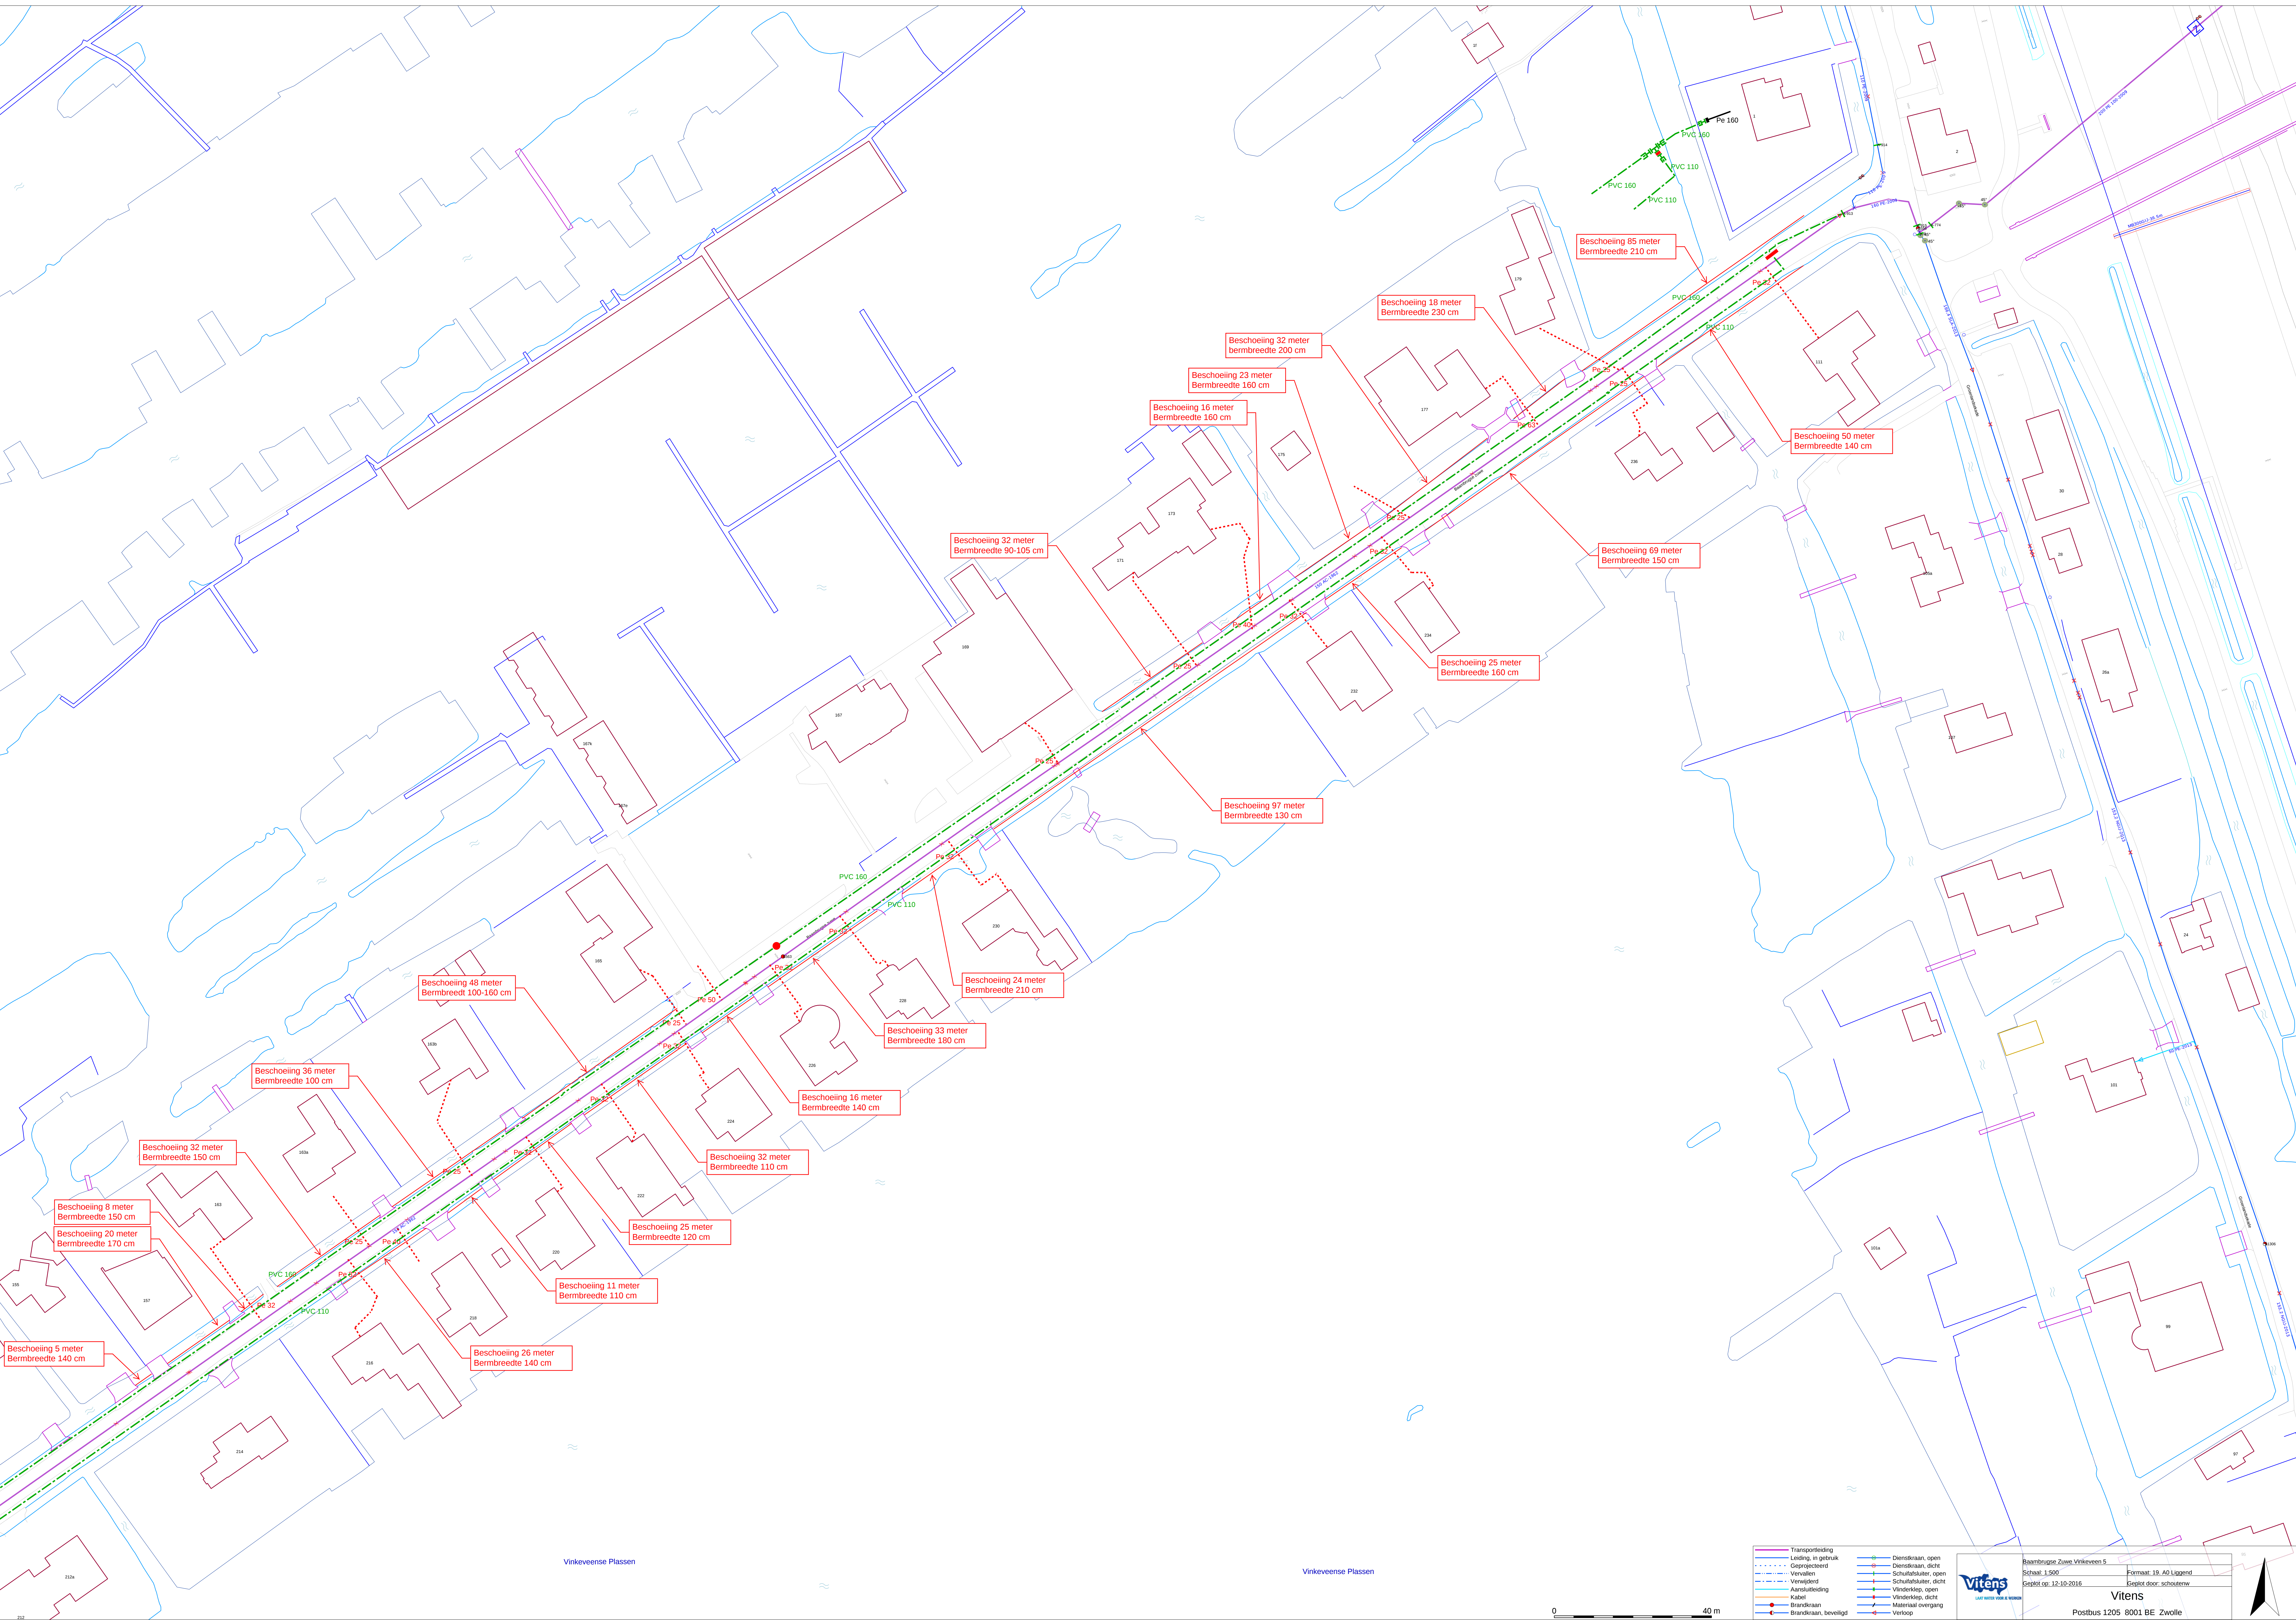

Transportleiding	Leiding, in gebruik	Diemskraan, open
Geprojecteerd	Geprojecteerd	Diemskraan, dicht
Versnellen	Versnellen	Schutflaksluiter, open
Verwijdert	Verwijdert	Schutflaksluiter, dicht
Aanstuulleiding	Aanstuulleiding	Vinderkep, open
Kabel	Kabel	Vinderkep, dicht
Brandkraan	Brandkraan, beveiligd	Material overgang
		Verloop

Viteas
NUT WERK WARE & WERKEN

Raambrugse Zwaai Vinkeveen 5
Schaal: 1:500
Gepl. op: 12-10-2016

Formaat: A0 Liggend
Gepl. door: schouwen

Viteas
Postbus 1205 8001 BE Zwolle