


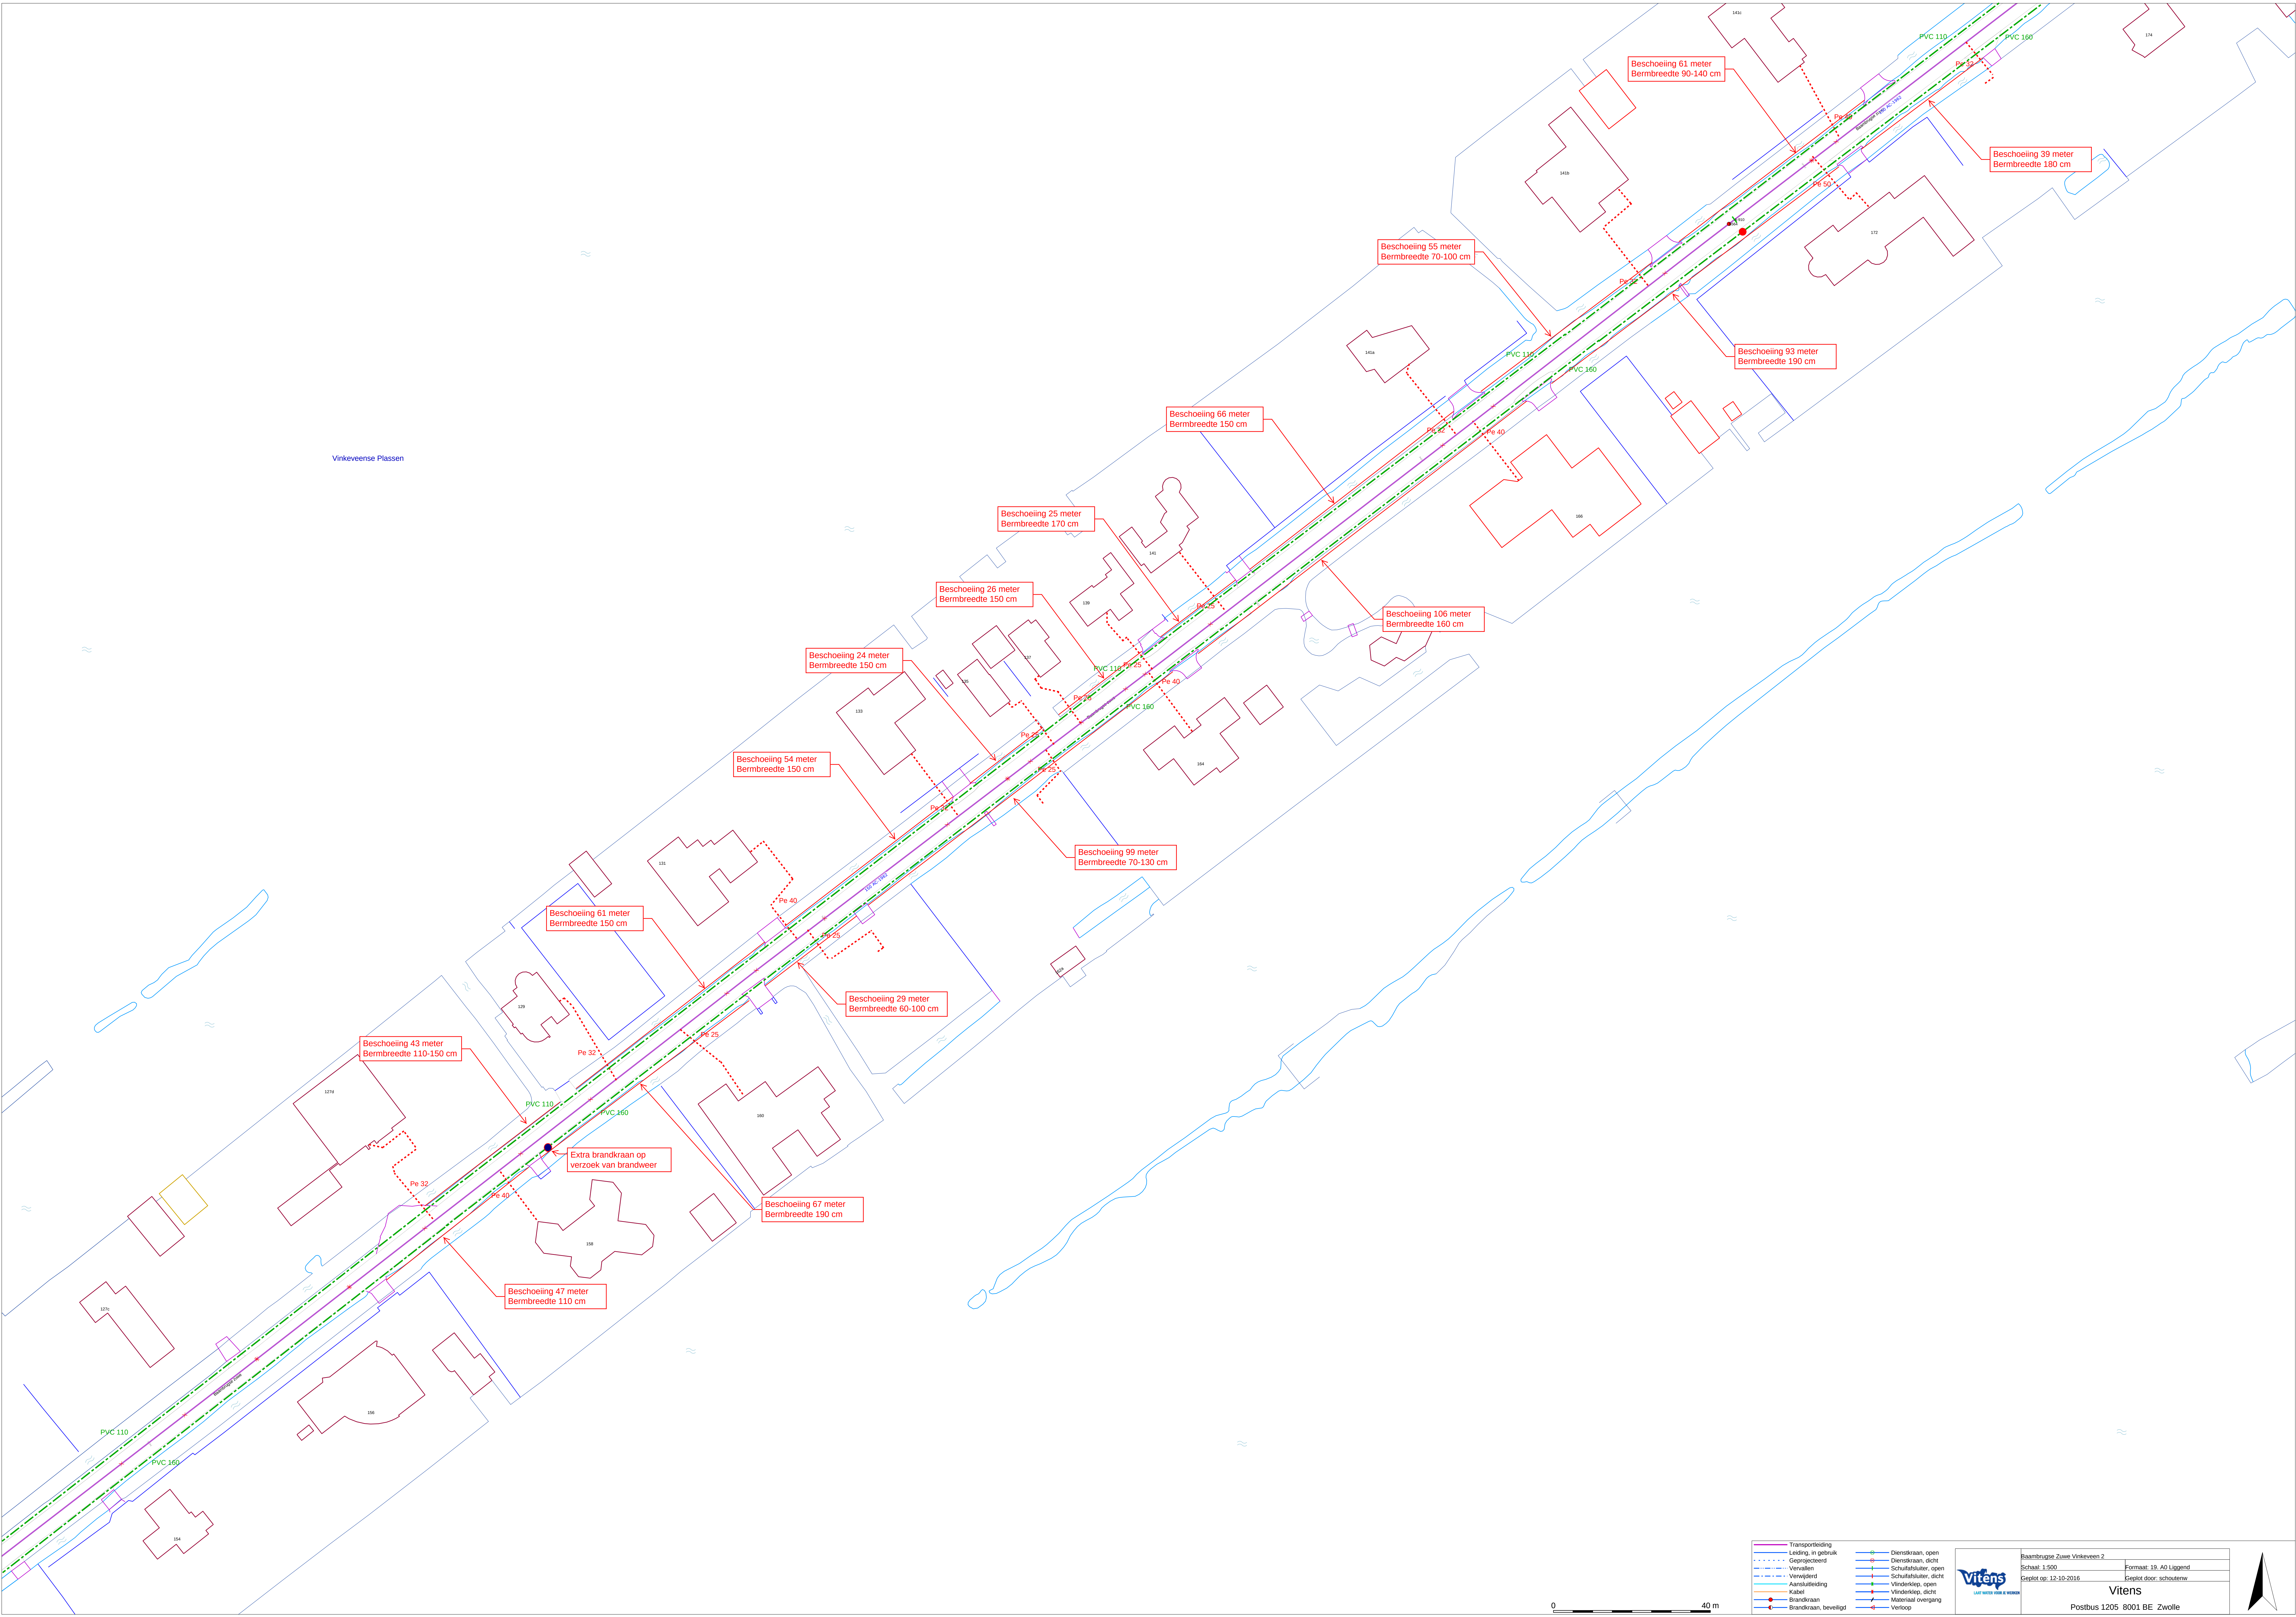

Transportleiding

Leiding, in gebruik

Geprojecteerd

Vervallen

Verwijderd

Aankomstleiding

Kabel

Brandkraan

Brandkraan, beveiligd

Dienstkraan, open

Dienstkraan, dicht

Schulffakultet, open

Schulffakultet, dicht

Vindertiep, open

Vindertiep, dicht

Material overgang

Verloop

 **Viteas**
NUT NEDERLAND NEDERLAND

Baanbrugse Zuwe Vinkeveen 2

Schaal: 1:500

Geplot op: 12-10-2016

Formaat: A0 Liggend

Geplot door: schoutemw

Viteas

Postbus 1205 8001 BE Zwolle

