


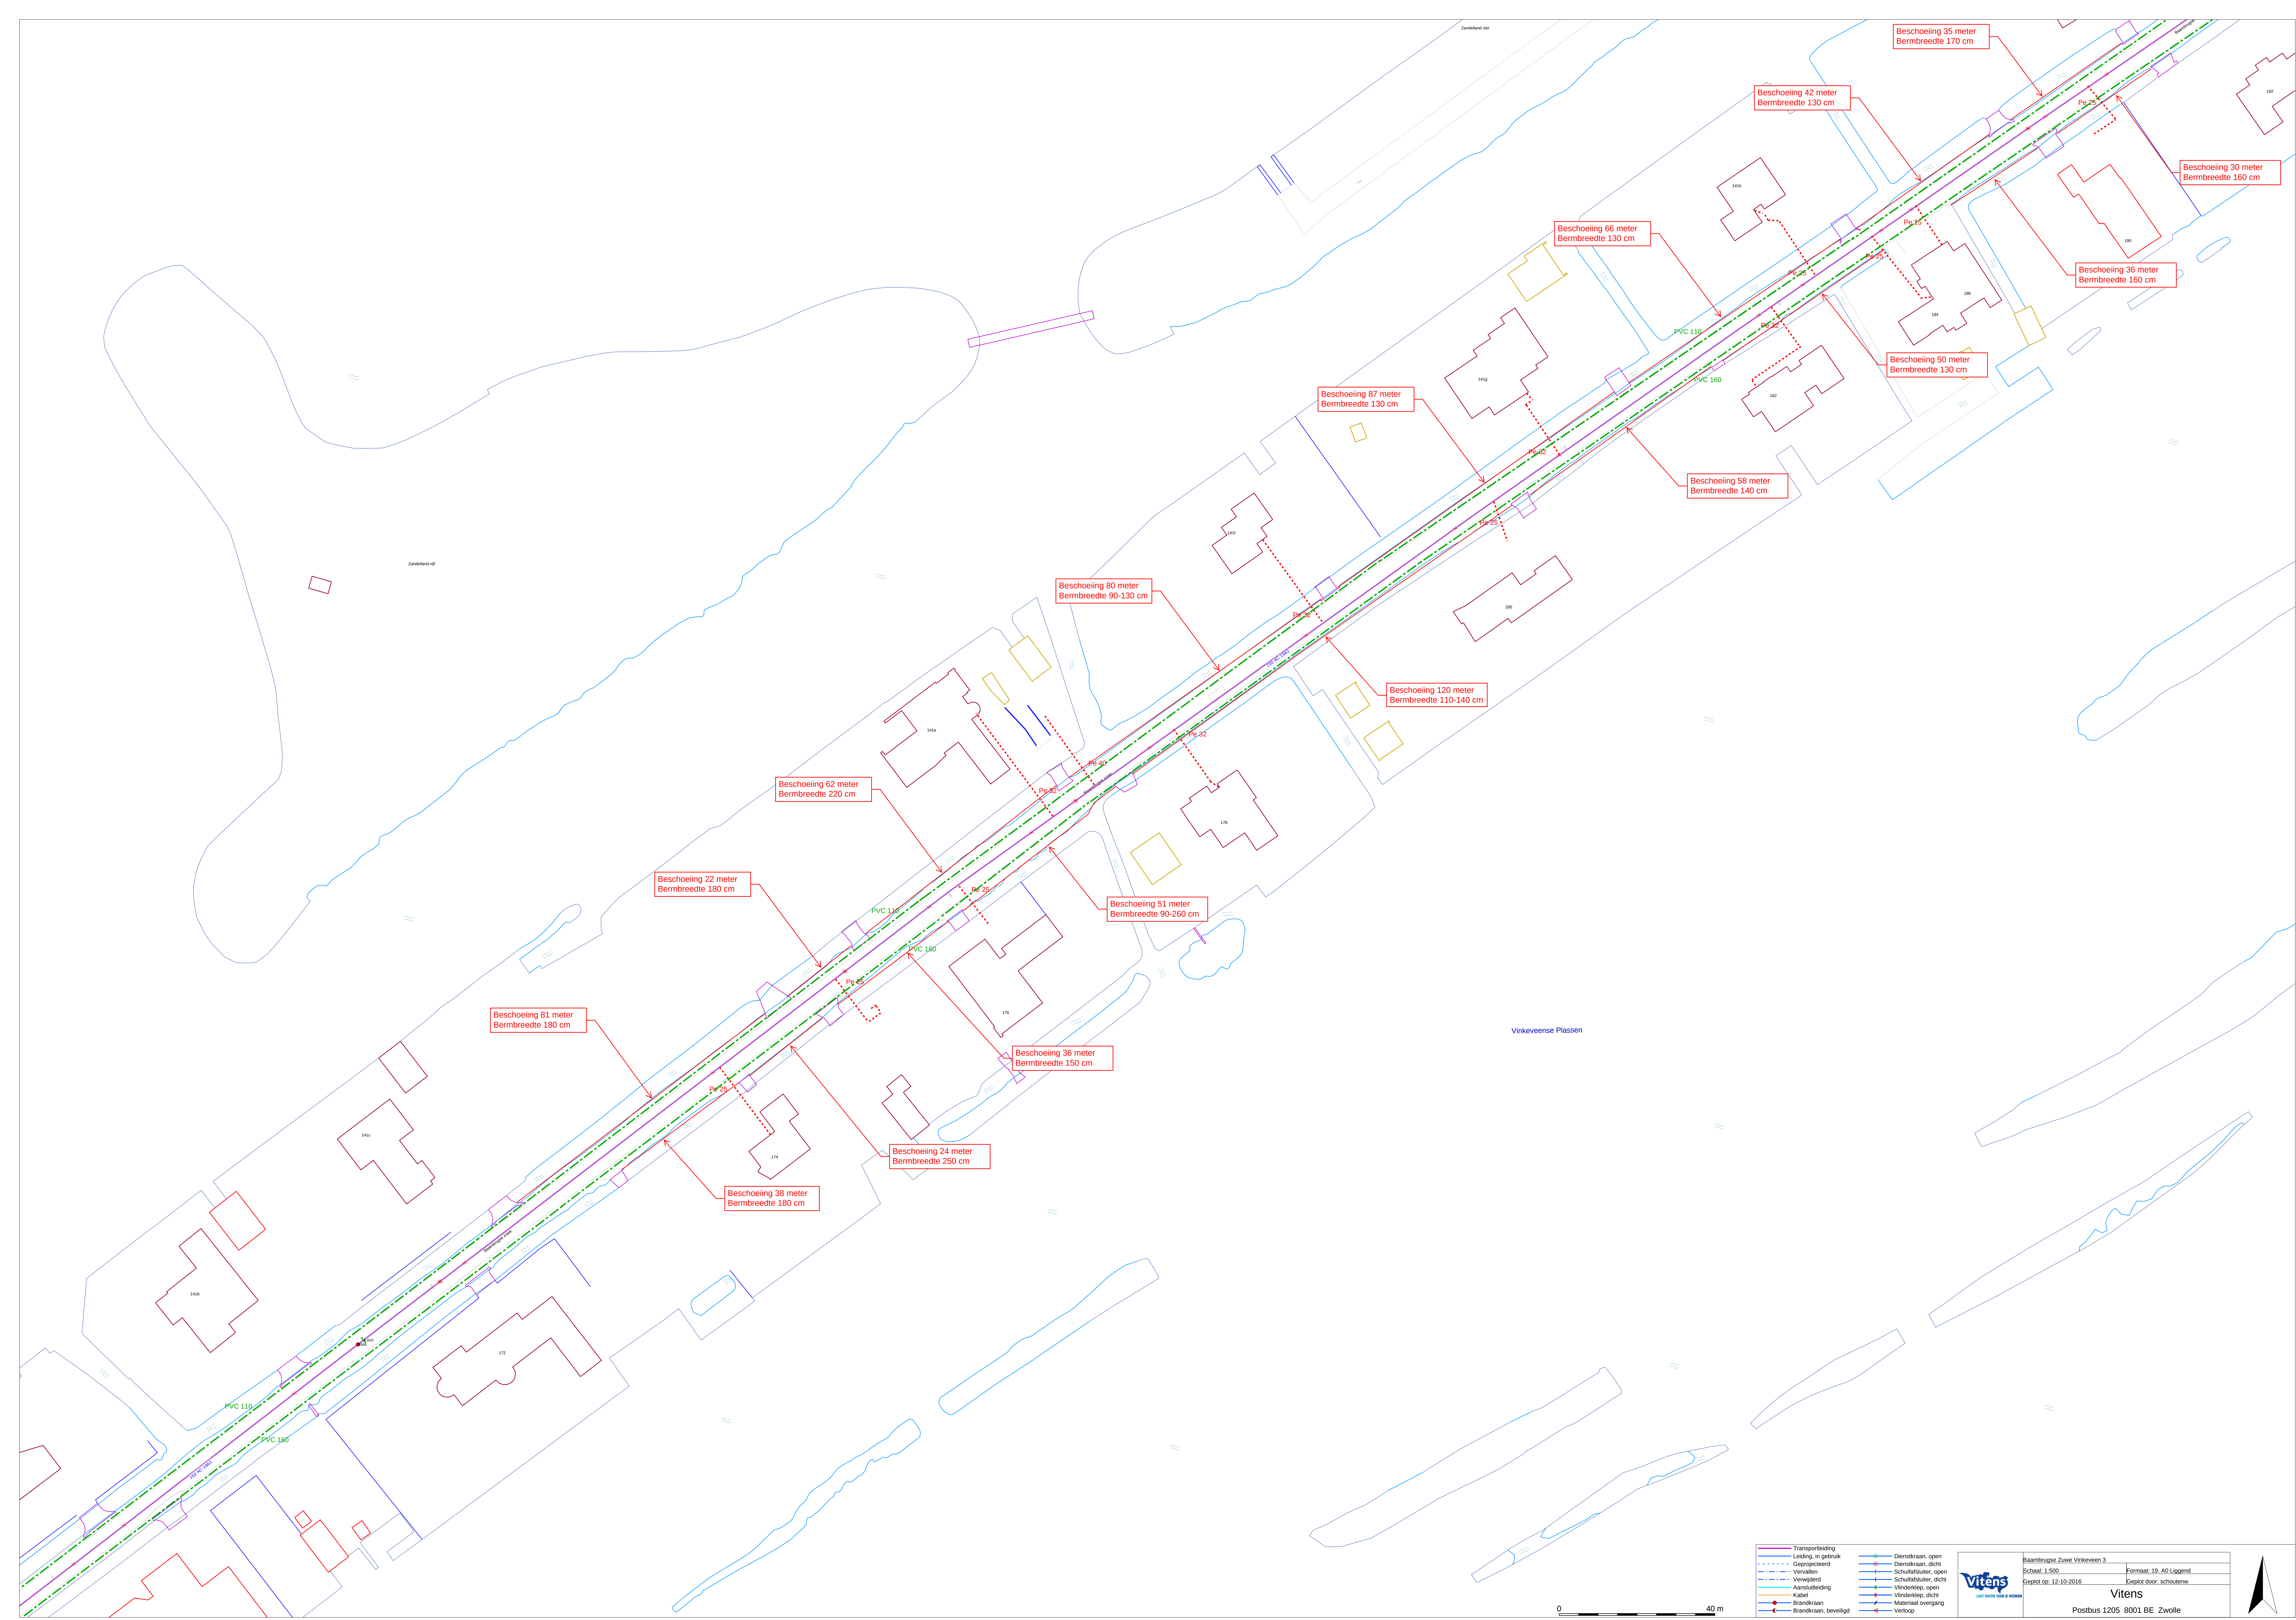

Transportleiding	Dienskraan, open
Leiding, in gebruik	Dienskraan, dicht
Geprojecteerd	Schuifkluiter, open
Versillen	Schuifkluiter, dicht
Verwijderd	Vinderkop, open
Aankuleiding	Vinderkop, dicht
Kabel	Material overgang
Brandkraan	Verloop
Brandkraan, beveiligd	



Baanbrugse Zuwe Vinkeveen 3	Formaat: 19_A0 Liggend
Schaal: 1:500	Geplot door: schouwen
Geplot op: 12-10-2016	
Viteas	
Postbus 1205 8001 BE Zwolle	

