


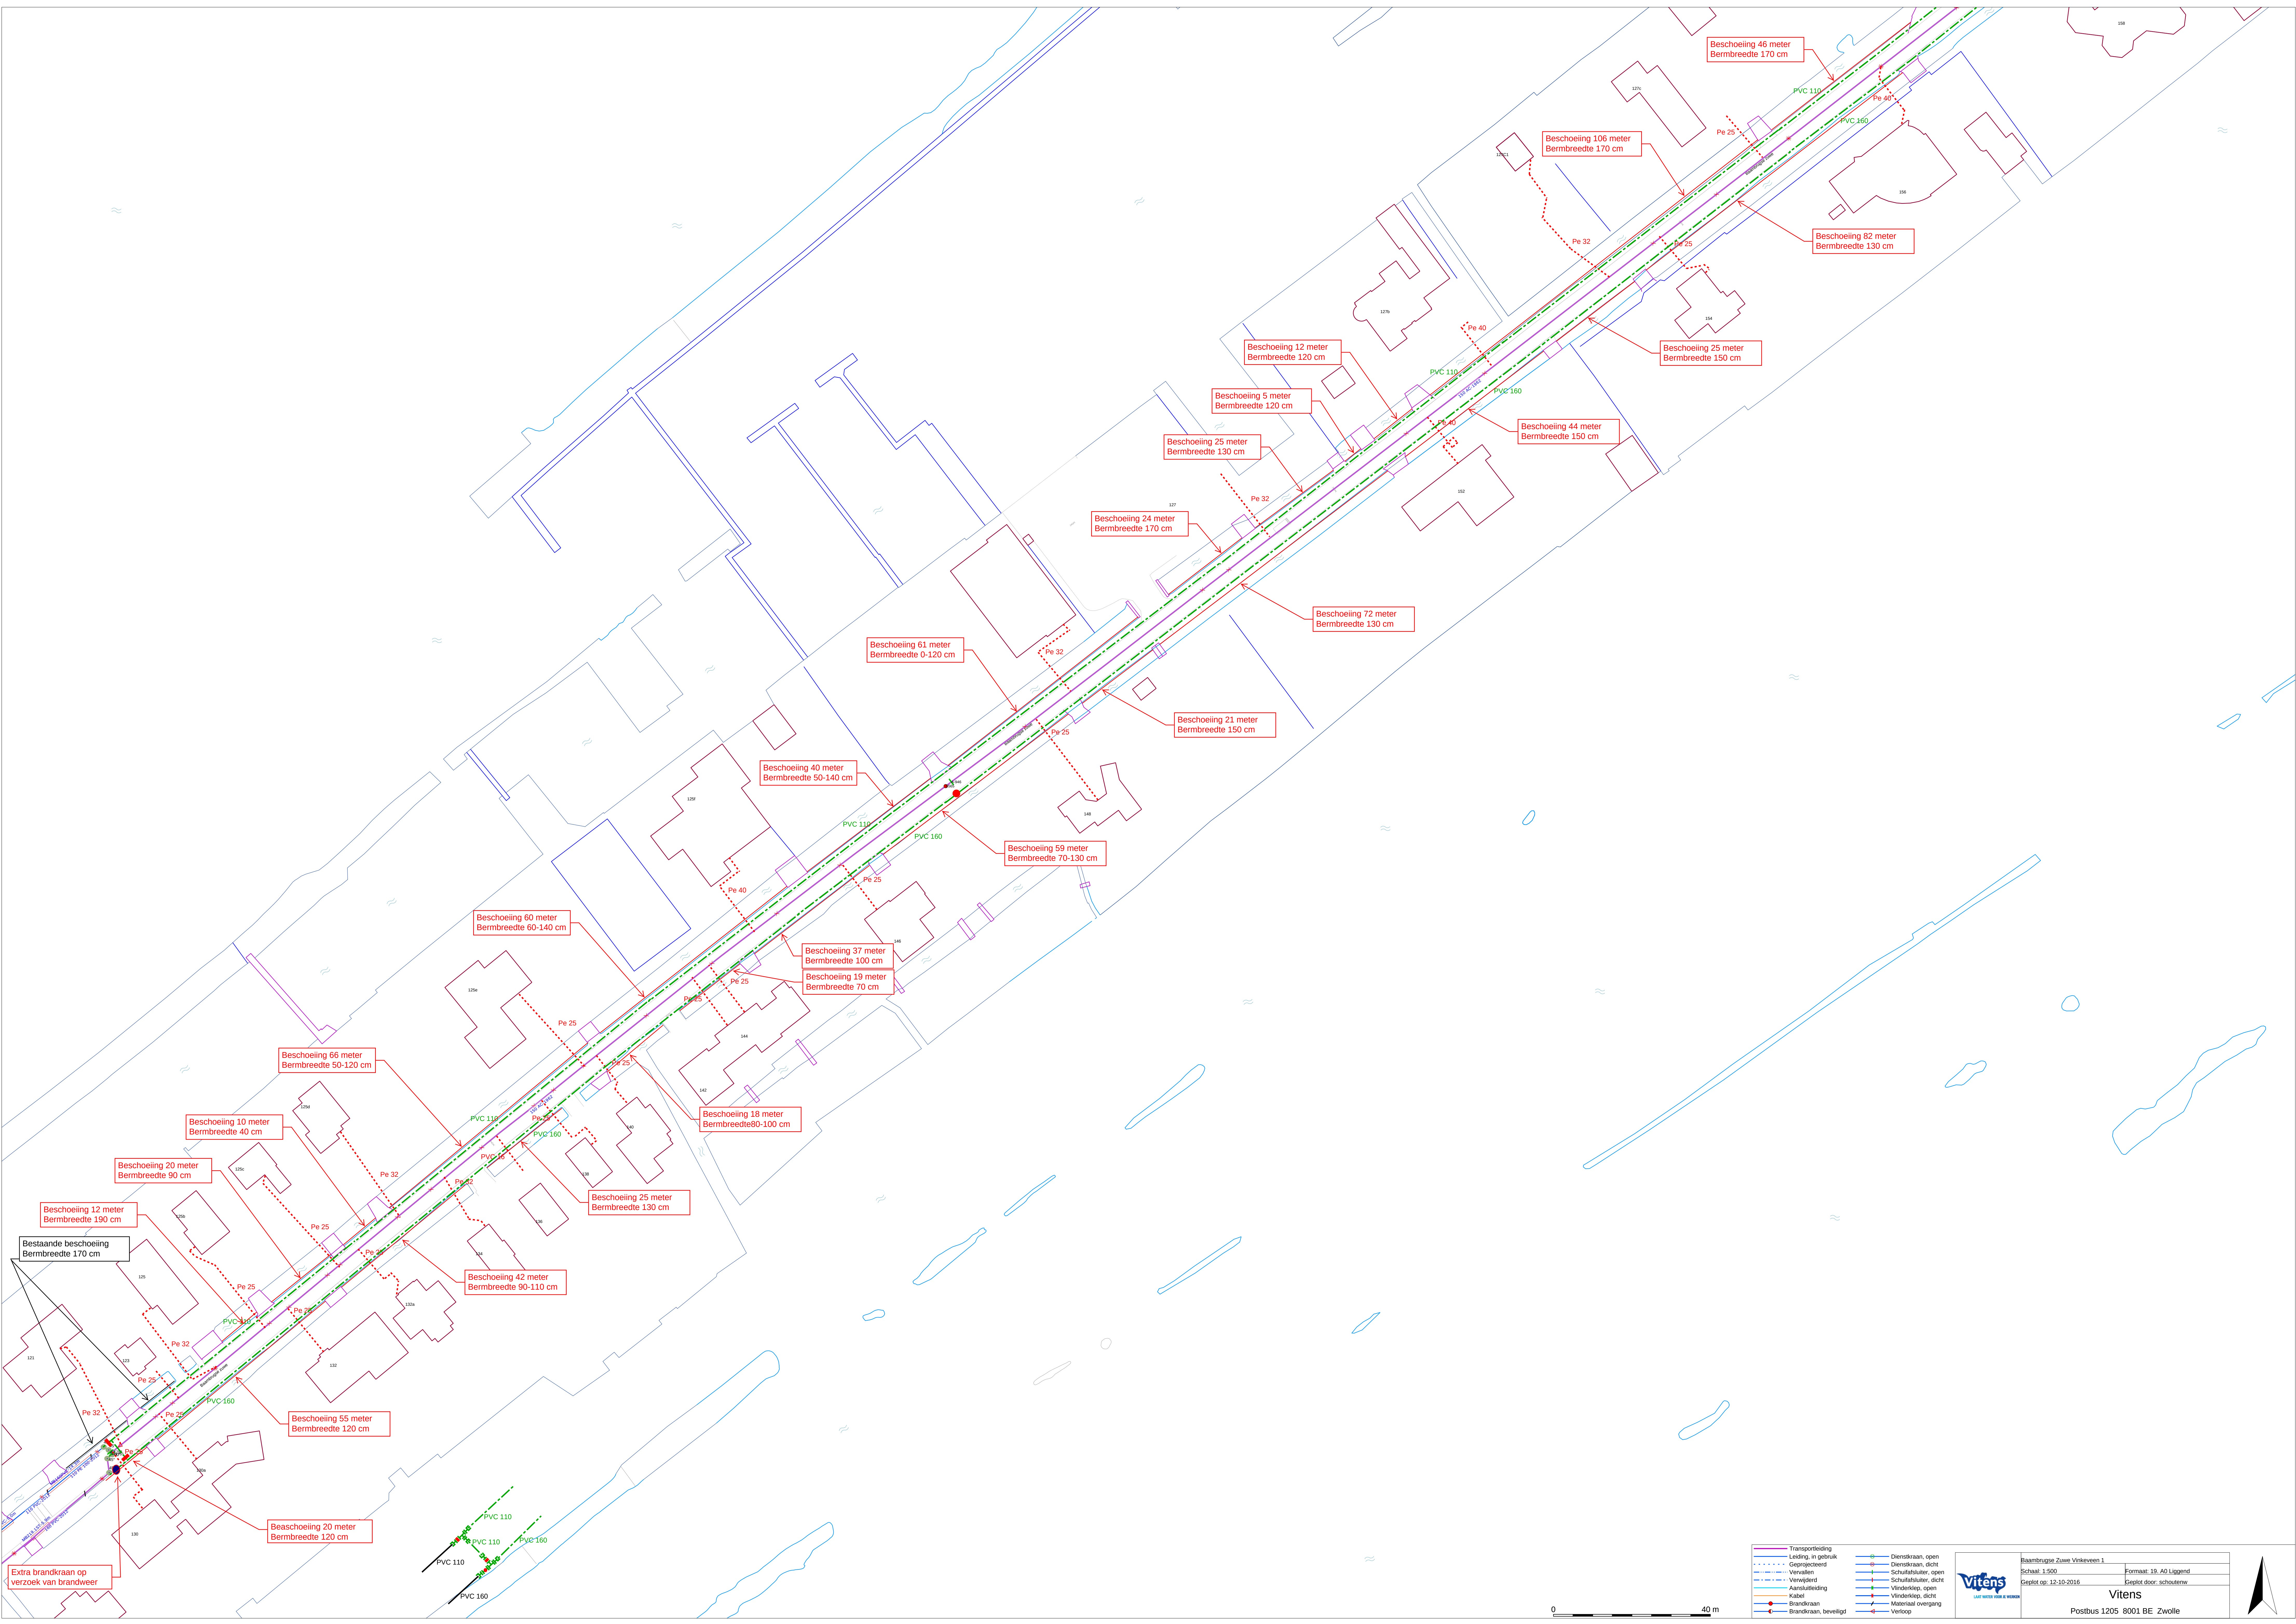

Transportleiding	Dienskraan, open
Leiding, in gebruik	Dienskraan, dicht
Geprojecteerd	Schutflakuit, open
Versillen	Schutflakuit, dicht
Verwijdert	Vindertop, open
Aankomstleiding	Vindertop, dicht
Kabel	Material overgang
Brandkraan	Verloop
Brandkraan, beveiligd	



Schaal: 1:500
Geplot op: 12-10-2016

Raambrugse Zuwe Vinkerveen 1
Formaat: A0 Liggend
Geplot door: schouwen

Vitens
Postbus 1205 8001 BE Zwolle

