


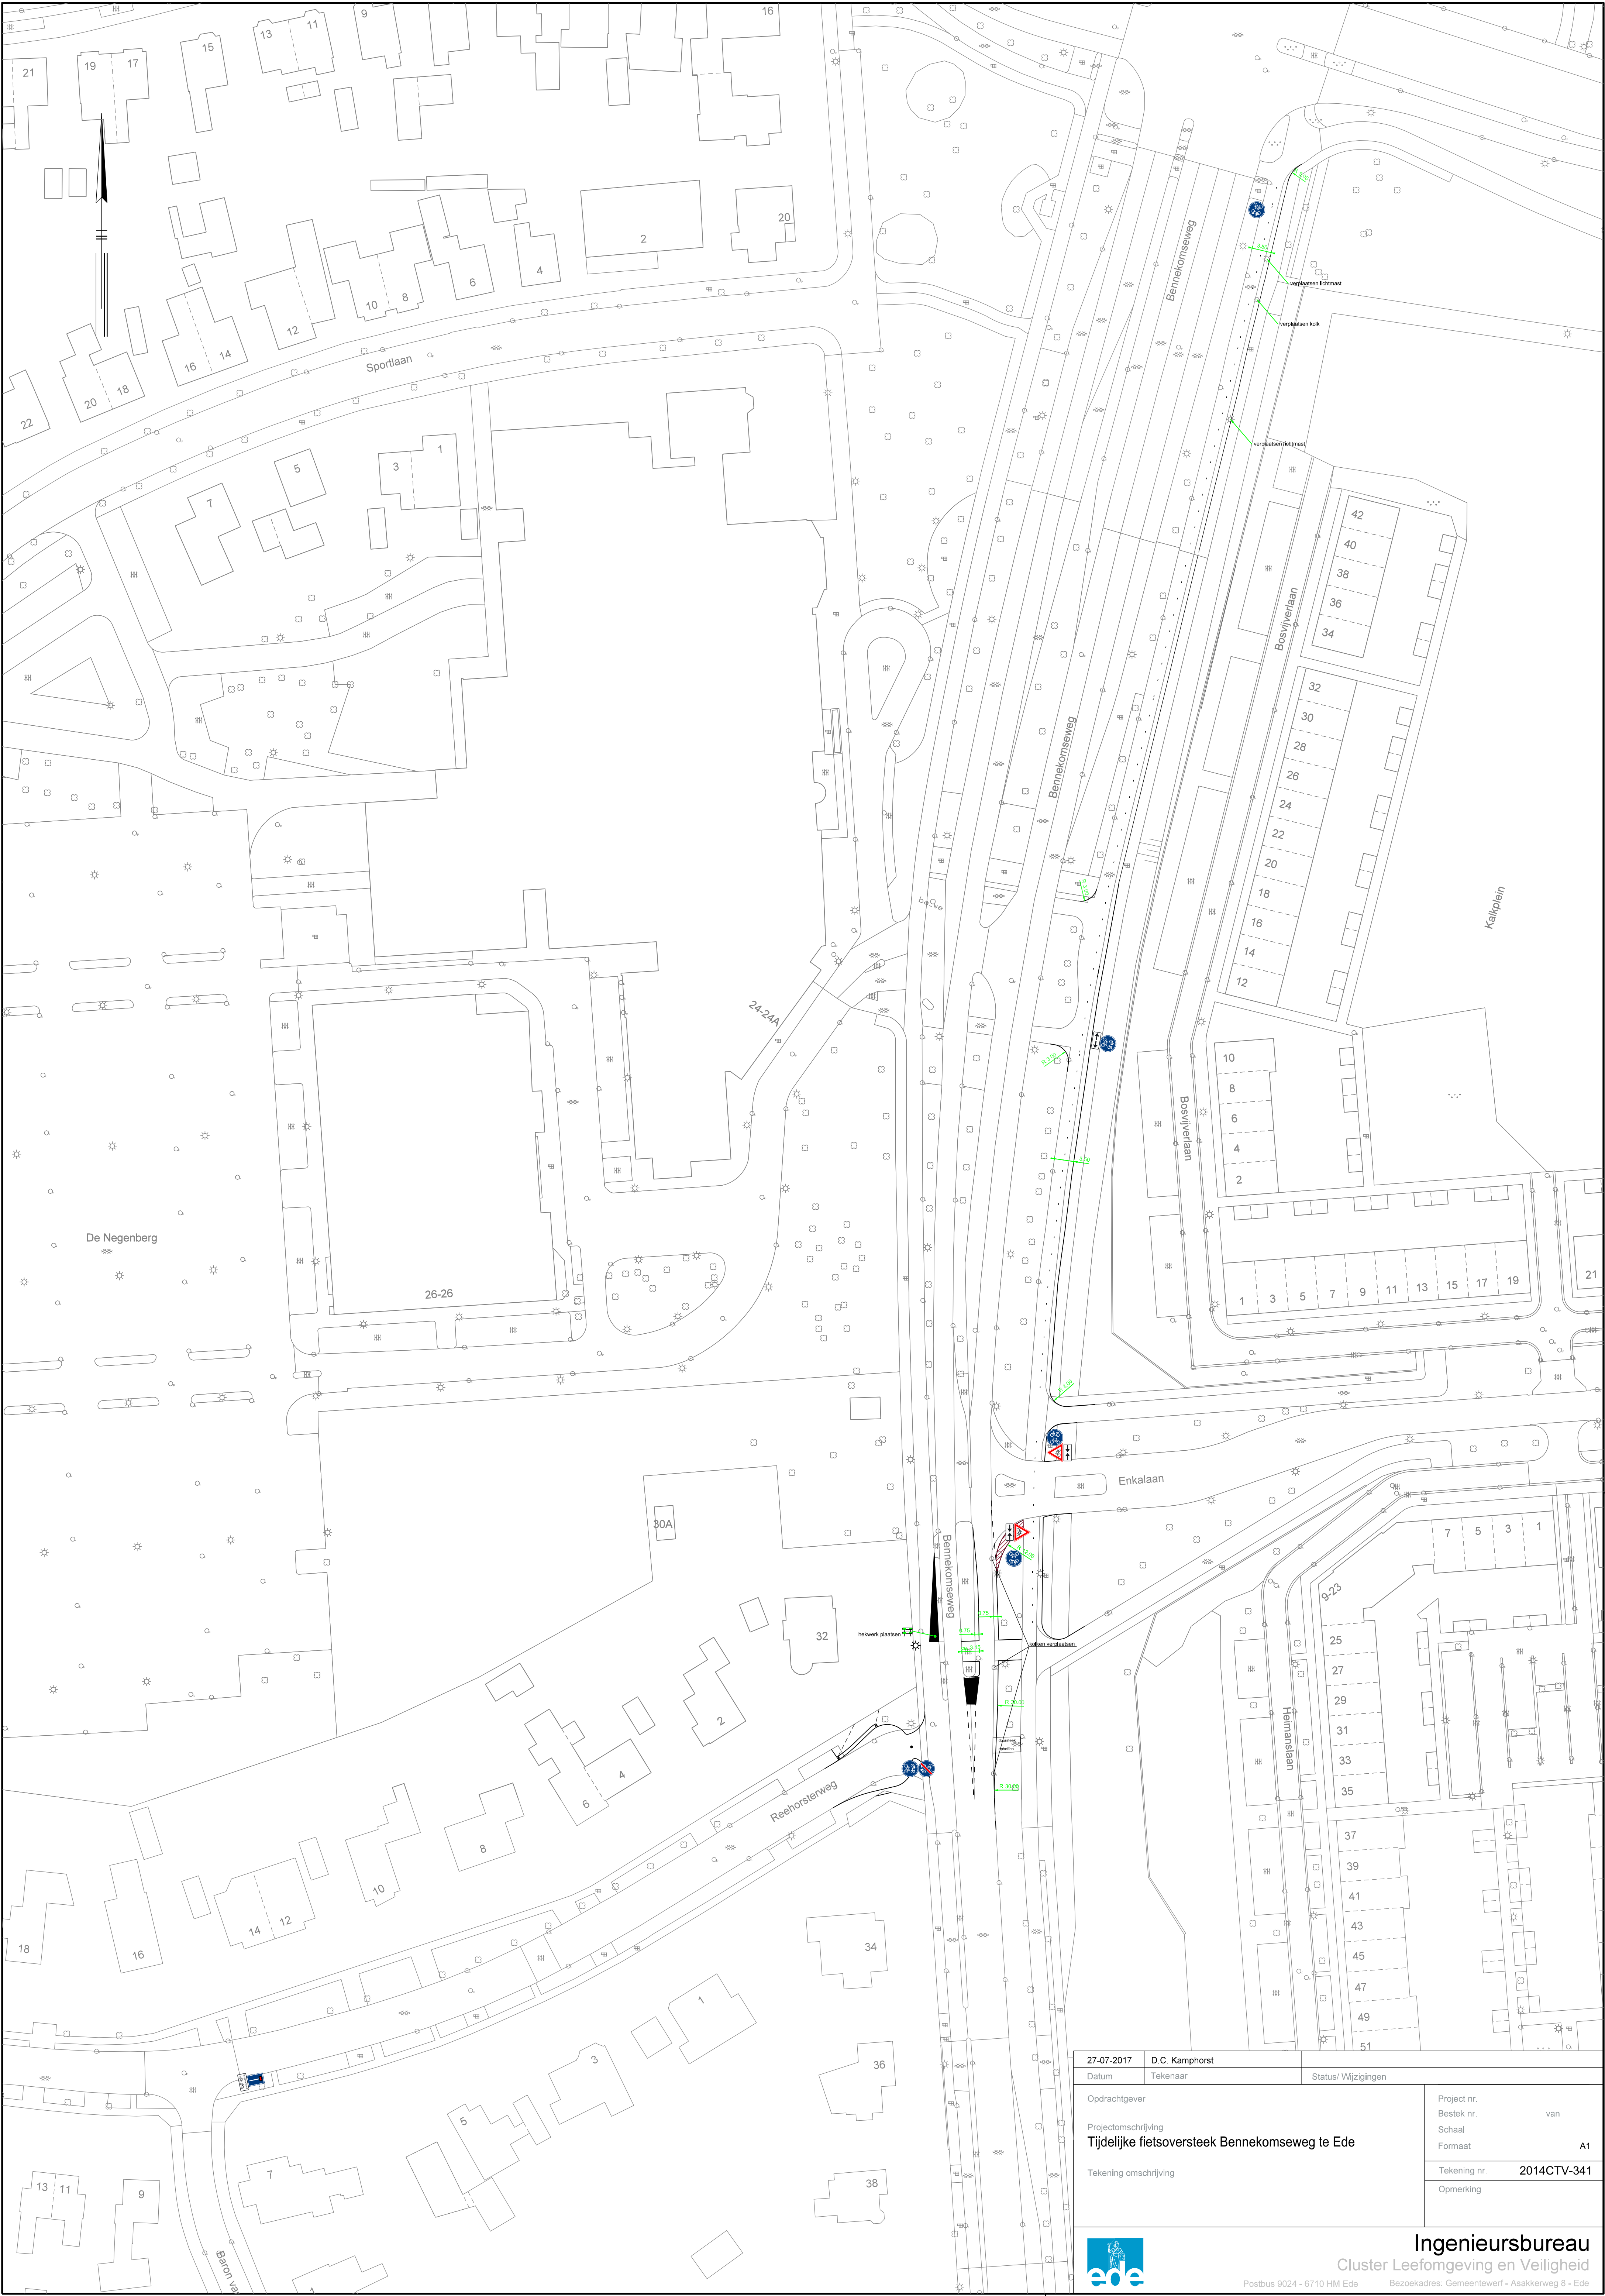

27-07-2017	D.C. Kamphorst	Status/ Wijzigingen	
Datum	Tekenaar		
Opdrachtgever		Project nr.	van
Projectomschrijving		Bestek nr.	
Tijdelijke fietsoversteek Bennekomseweg te Ede		Schaal	A1
Tekening omschrijving		Formaat	
		Tekening nr.	2014CTV-341
		Opmerking	