




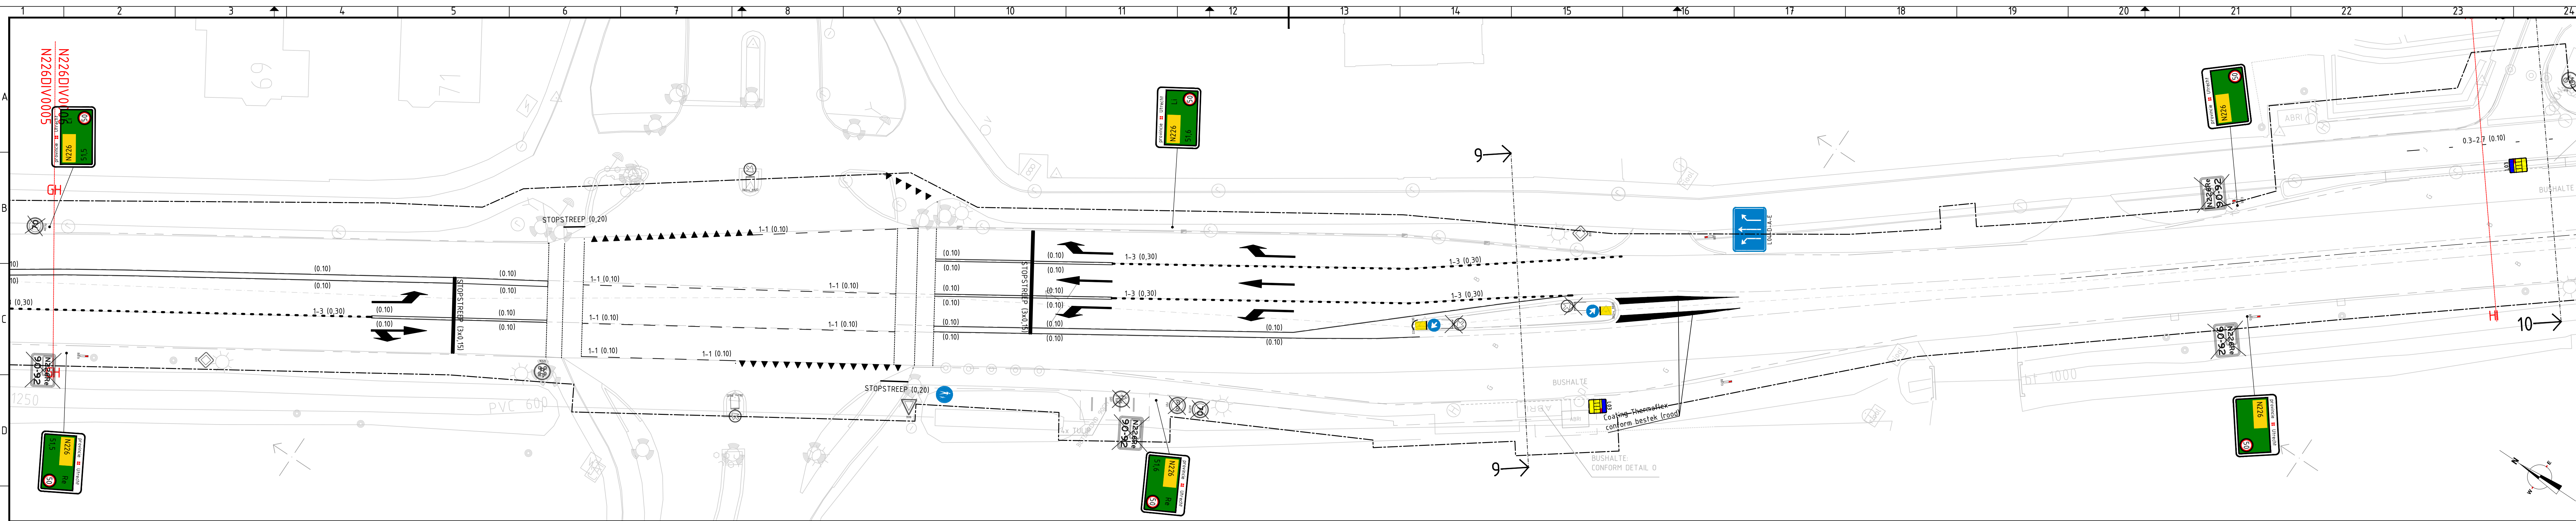

BOVENAANZICHT H

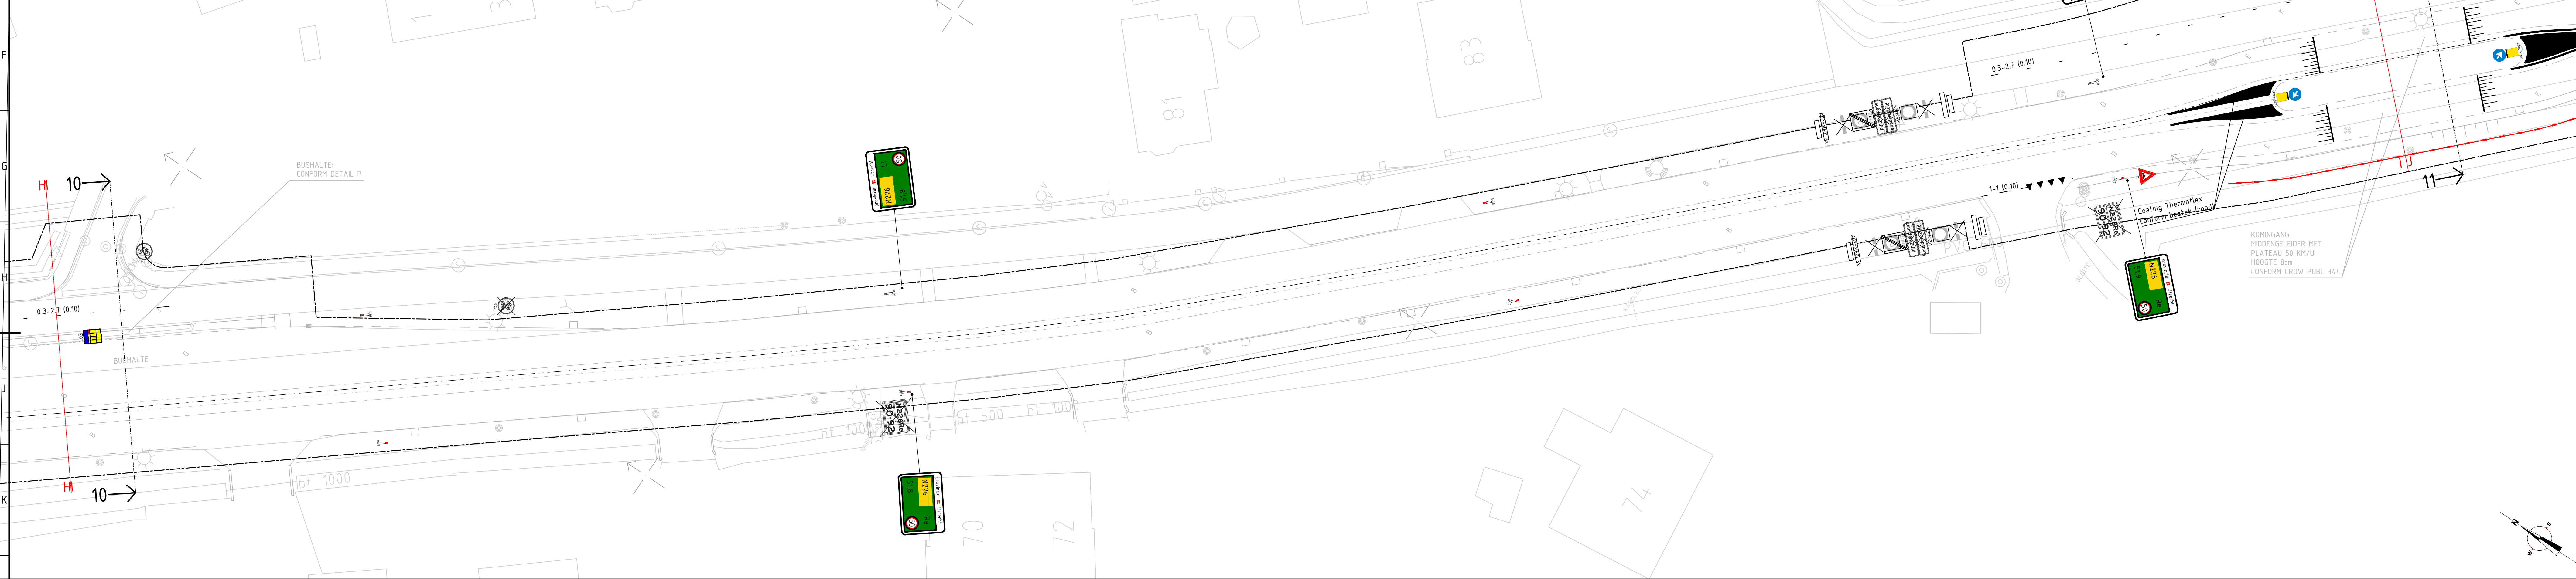


BOVENAANZICHT I

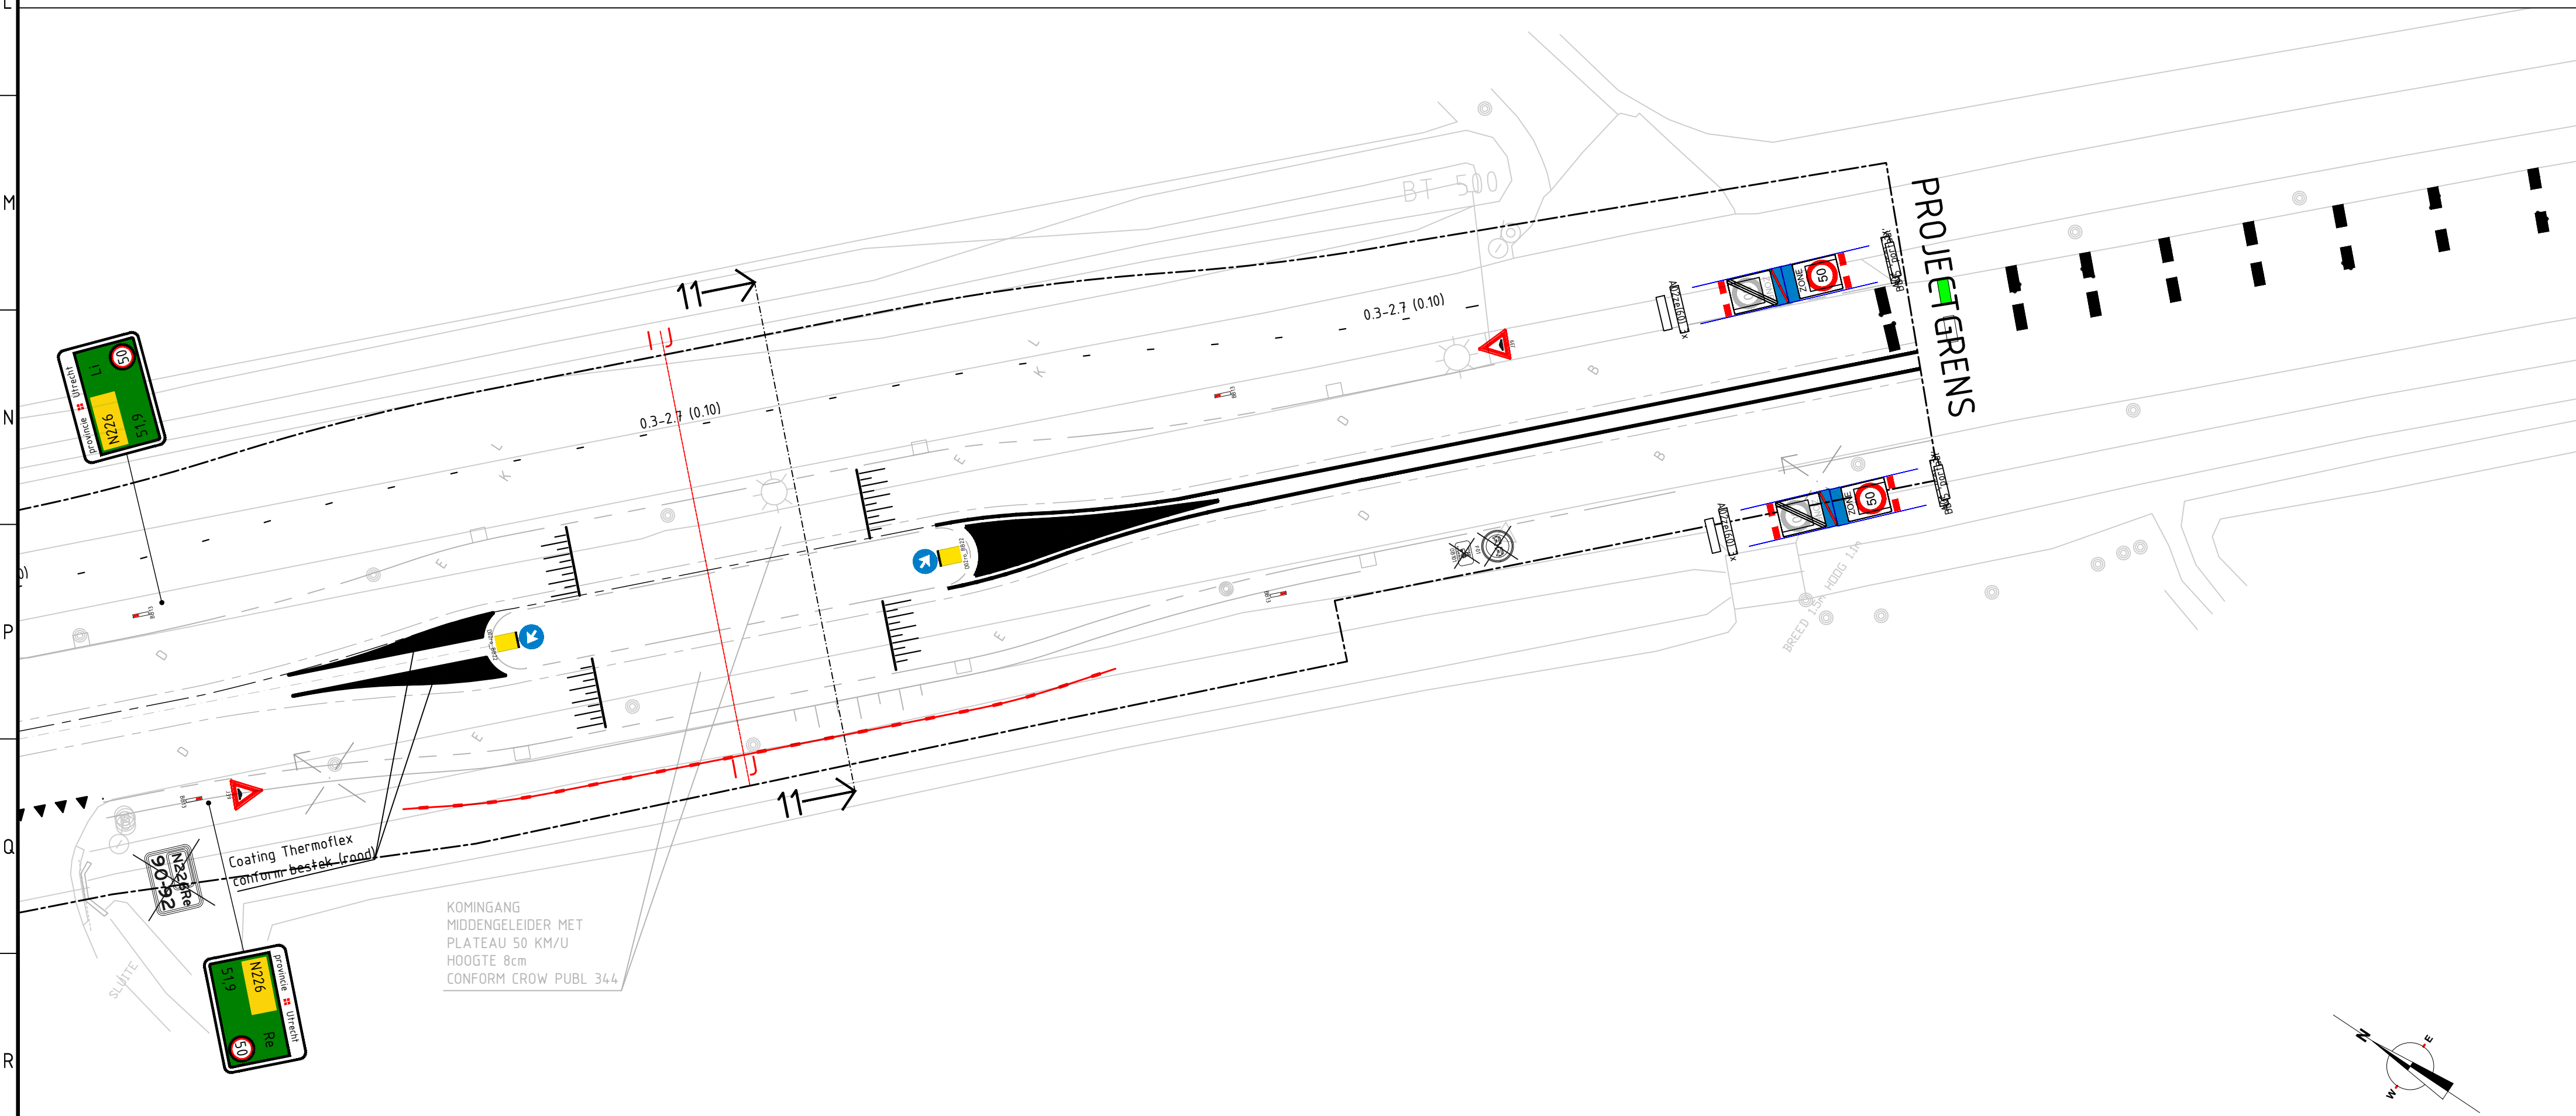


BOVENAANZICHT J

LEGENDA

- PROJECTGRENS
- BESTAANDE BEBOUWING
- BESTAANDE SITUATIE
- NIJEUWE SITUATIE
- BLAD/VIEWPOORT VERWIJZING
- AANBRENGEN MARKERING: DOORGETROKKEN STREEP BREED 0,10m
- AANBRENGEN MARKERING: 2x DOORGETROKKEN STREEP BREED 0,10m + 0,10m tussenruimte
- AANBRENGEN MARKERING: DOORGETROKKEN STREEP BREED 0,20m
- AANBRENGEN MARKERING: ONDERBROKEN 0,30-2,70m STREEP BREED 0,10m
- AANBRENGEN MARKERING: ONDERBROKEN 1-3m STREEP BREED 0,30m
- AANBRENGEN MARKERING: ONDERBROKEN 1-1m STREEP BREED 0,10m
- AANBRENGEN MARKERING: STOPSTREEP BREED 0,15m
- AANBRENGEN MARKERING: STOPSTREEP BREED 0,20m
- AANBRENGEN MARKERING: STOPSTREEP BREED 0,30m
- AANBRENGEN MARKERING: KANALISATIESTREEP BREED 0,10m
- AANBRENGEN MARKERING: BLOKMARKERING 0,5x0,5m
- AANBRENGEN MARKERING: DRIEHOEKMARKERING 0,3x0,3m - FIETSPAD
- AANBRENGEN MARKERING: DRIEHOEKMARKERING 0,5x0,5m
- AANBRENGEN TALUDMARKERING
- OP TE BREKEN BEBORDING (met RVV-code)
- TE HANDHAVEN BEBORDING (met RVV-code)
- AAN TE BRENGEN VERKEERSZUIJL (met RVV-code)
- AANBRENGEN BEBORDING (met RVV-code)
- AANBRENGEN REFLECTORPAAL - BB19 - H.O.H. 50 METER
- OP TE BREKEN VOORWAARSSCHUWING (verkeerslicht)
- OP TE BREKEN VERKEERSZUIJL
- AAN TE BRENGEN HALTE-BORD - L03
- TE HANDHAVEN HECTOMETERBORD
- OPBREKEN HECTOMETERBORD
- AANBRENGEN HECTOMETERBORD
- AANBRENGEN INFORMATIEBORD (met RVV-code)

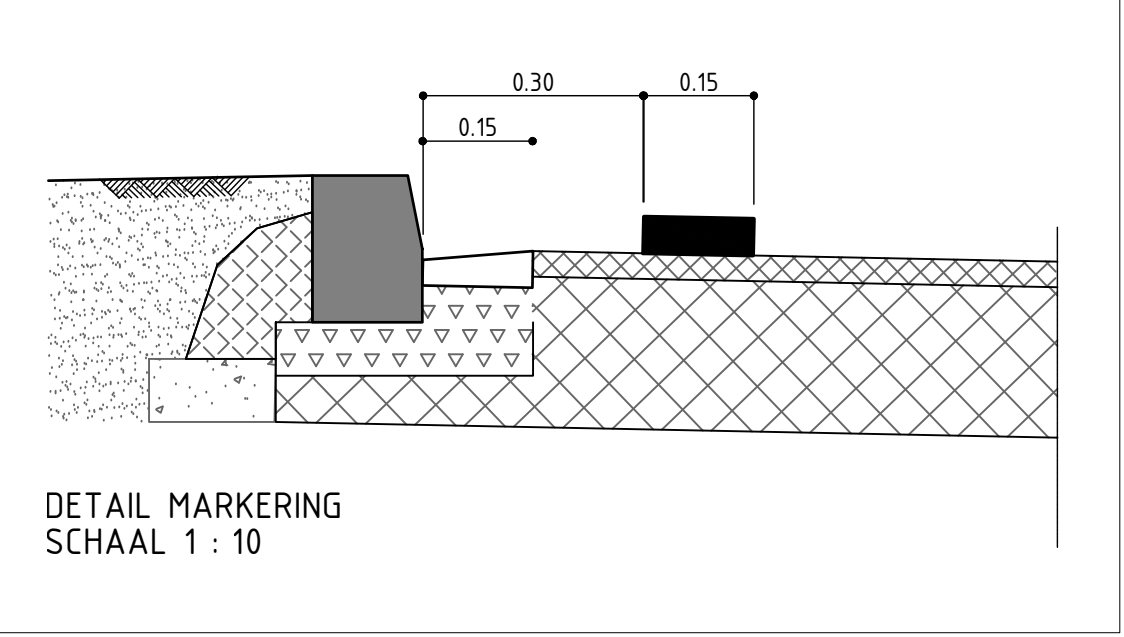

SITUATIEOVERZICHT

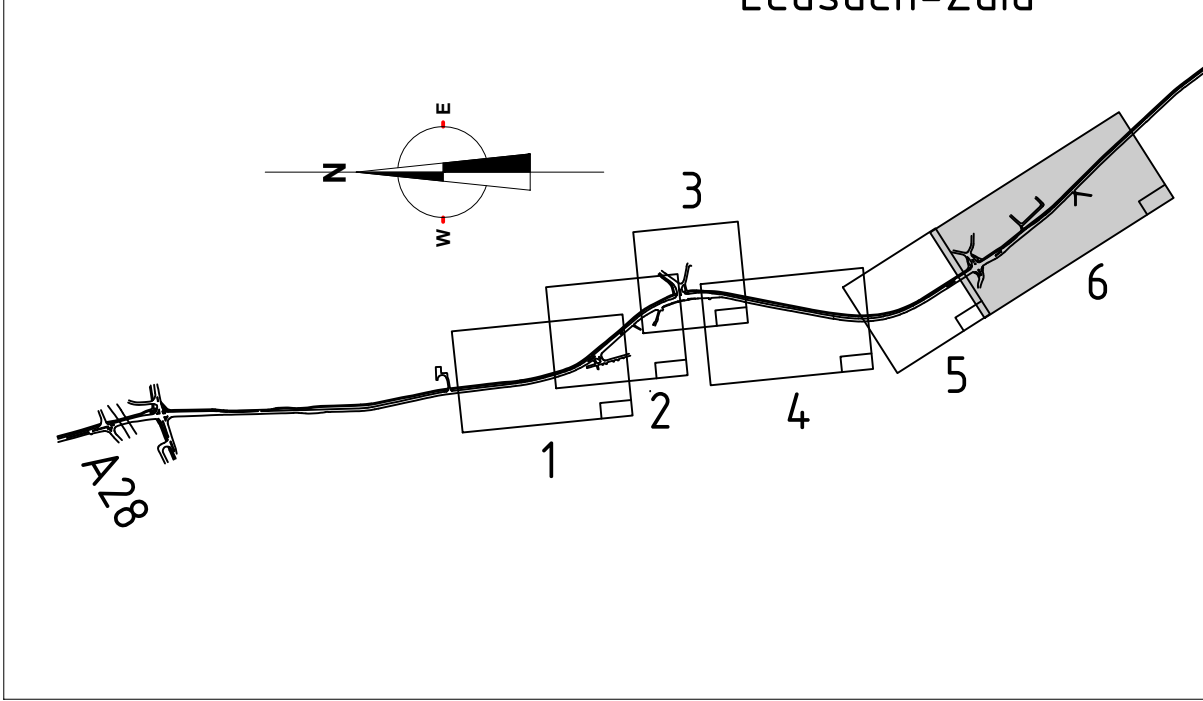

DATUM	VERSIE	OMSCHRIJVING	TEKENNUMMER	STATUS
N226	AMERSFOORT - LEERSUM	RECONSTRUCTIE TRAVERSE LEUSDEN	N226DIV0006	DEFINITIEF
15-05-2017	1.0	Behoort bij: BESTEK 1046-2015	MARKERING en BEBORDING VAN km 51,51 t/m km 51,99	
PROVINCIE UTRECHT	FORMAAT A0	SCHAAL 1:200		