


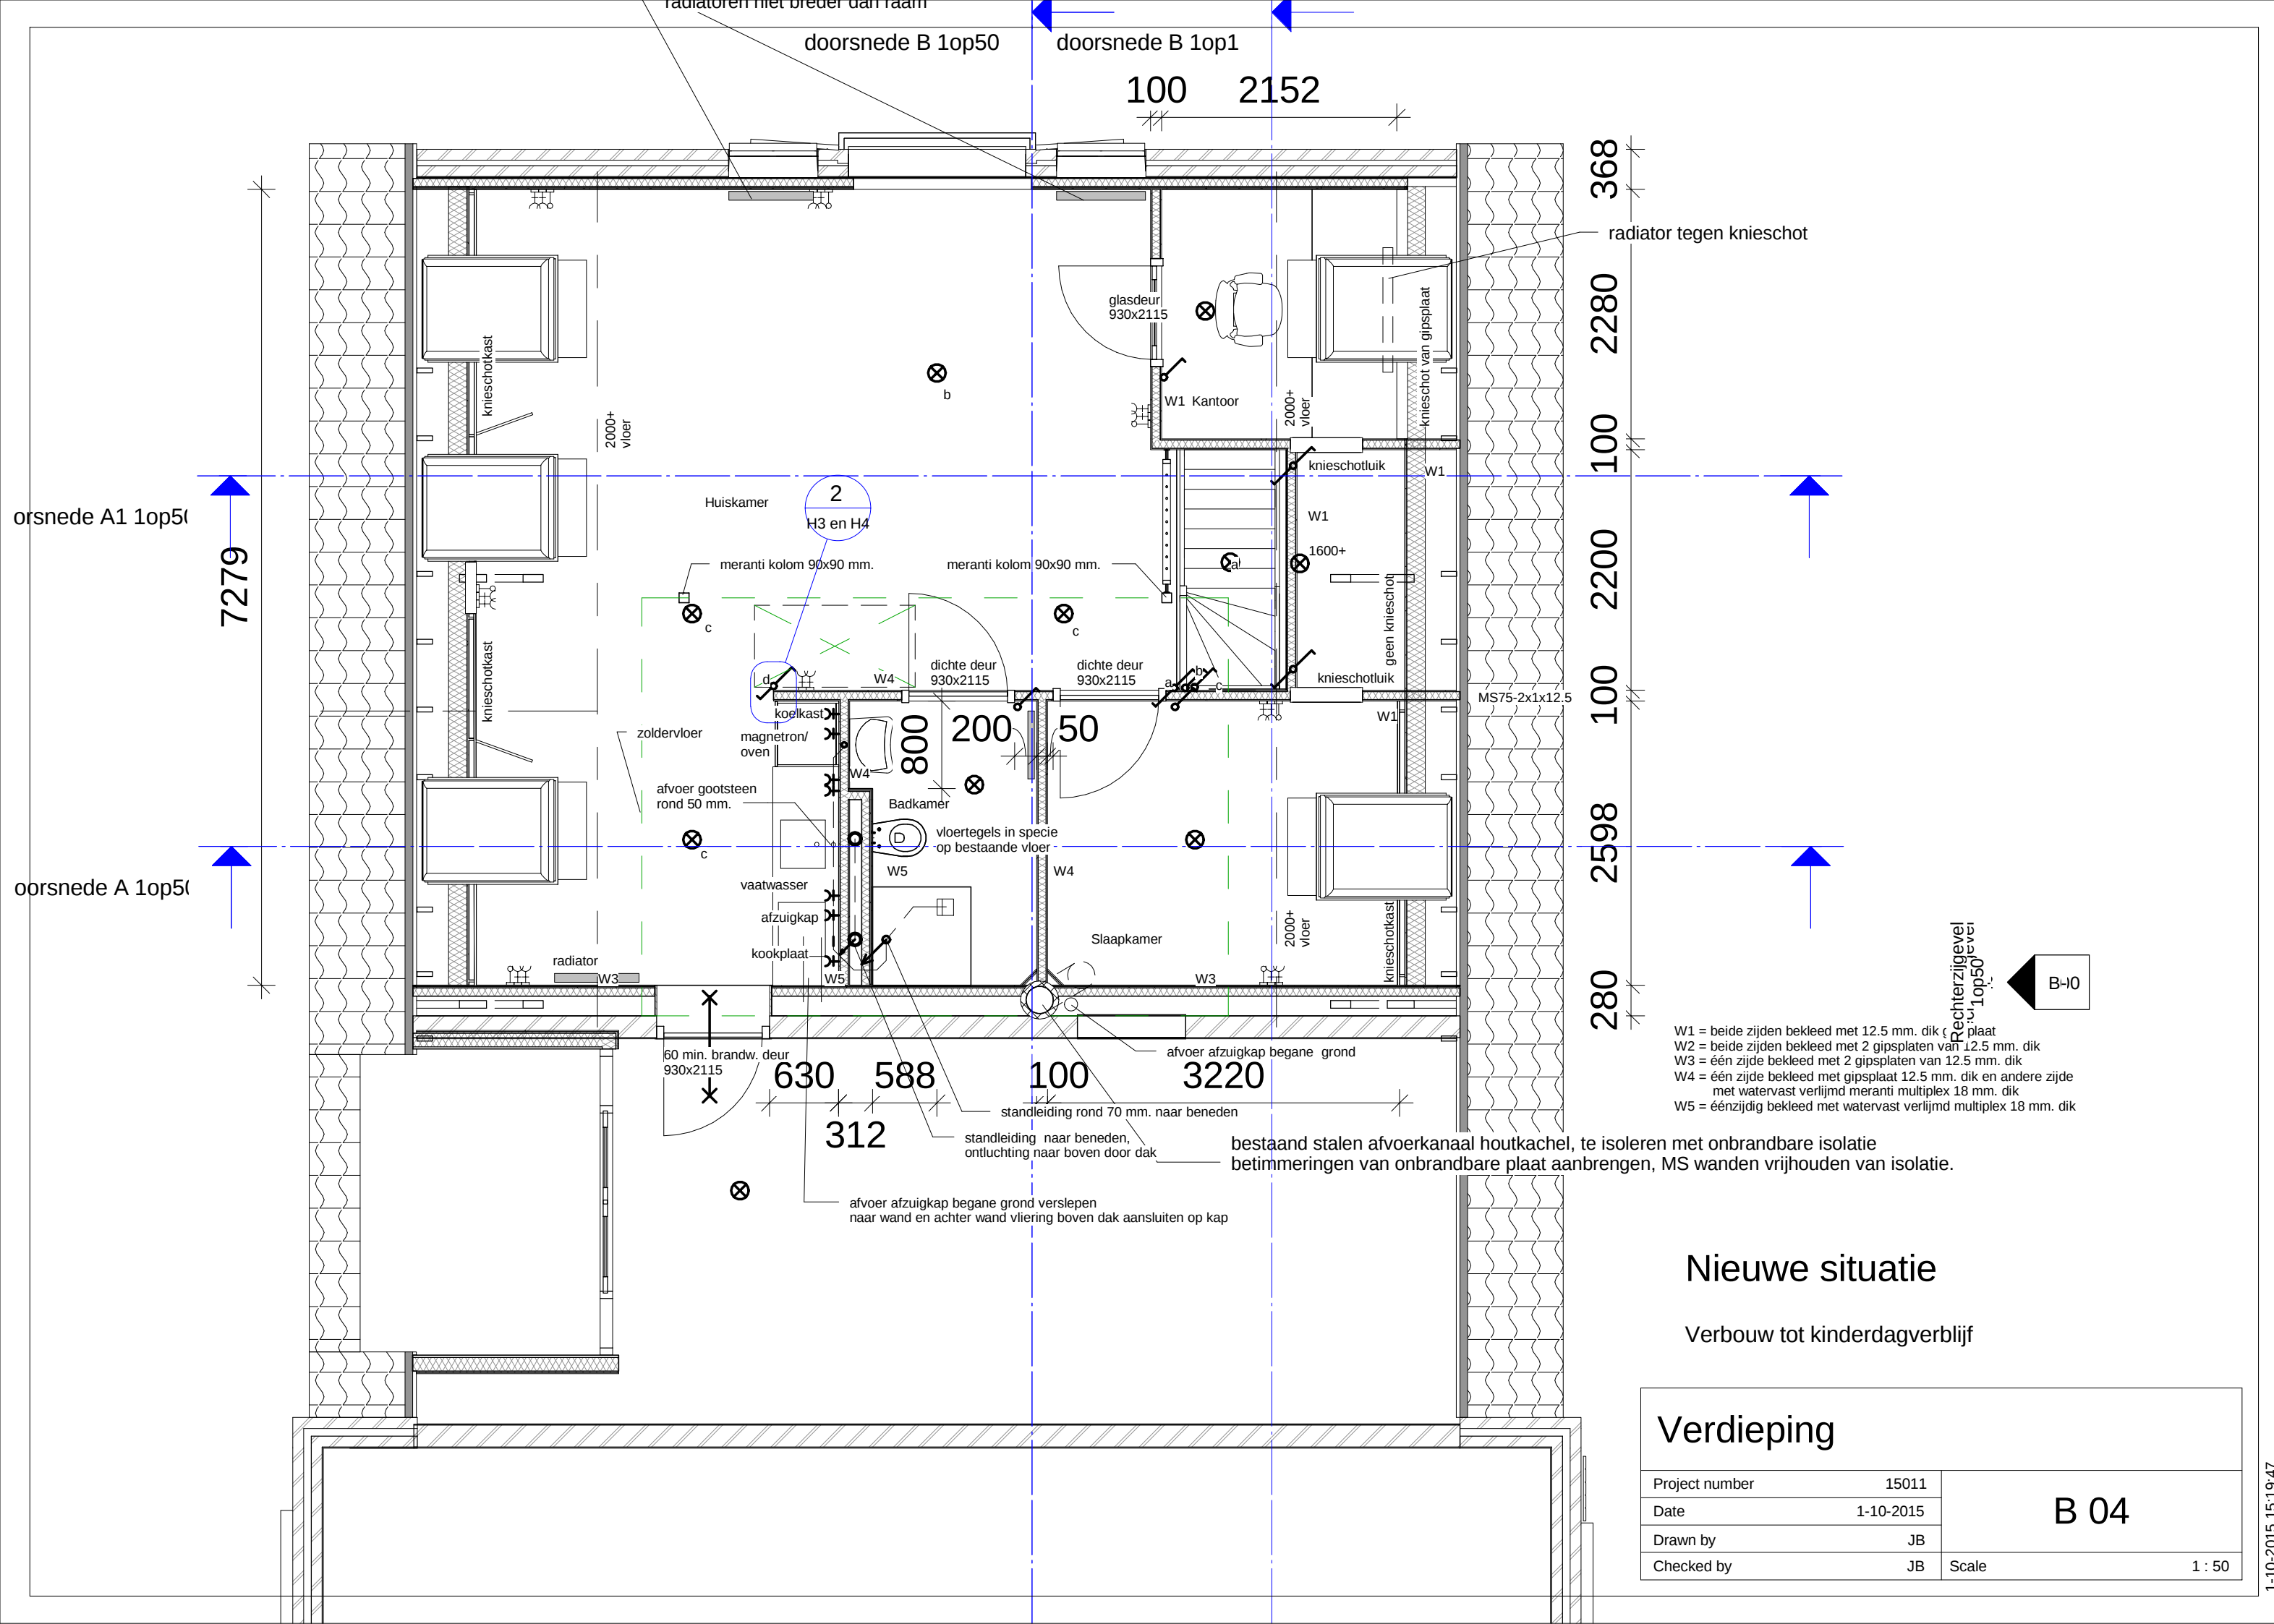

Nieuwe situatie

Verbouw tot kinderdagverblijf

Verdieping			
Project number	15011	B 04	
Date	1-10-2015		
Drawn by	JB		
Checked by	JB		
		Scale	1 : 50