



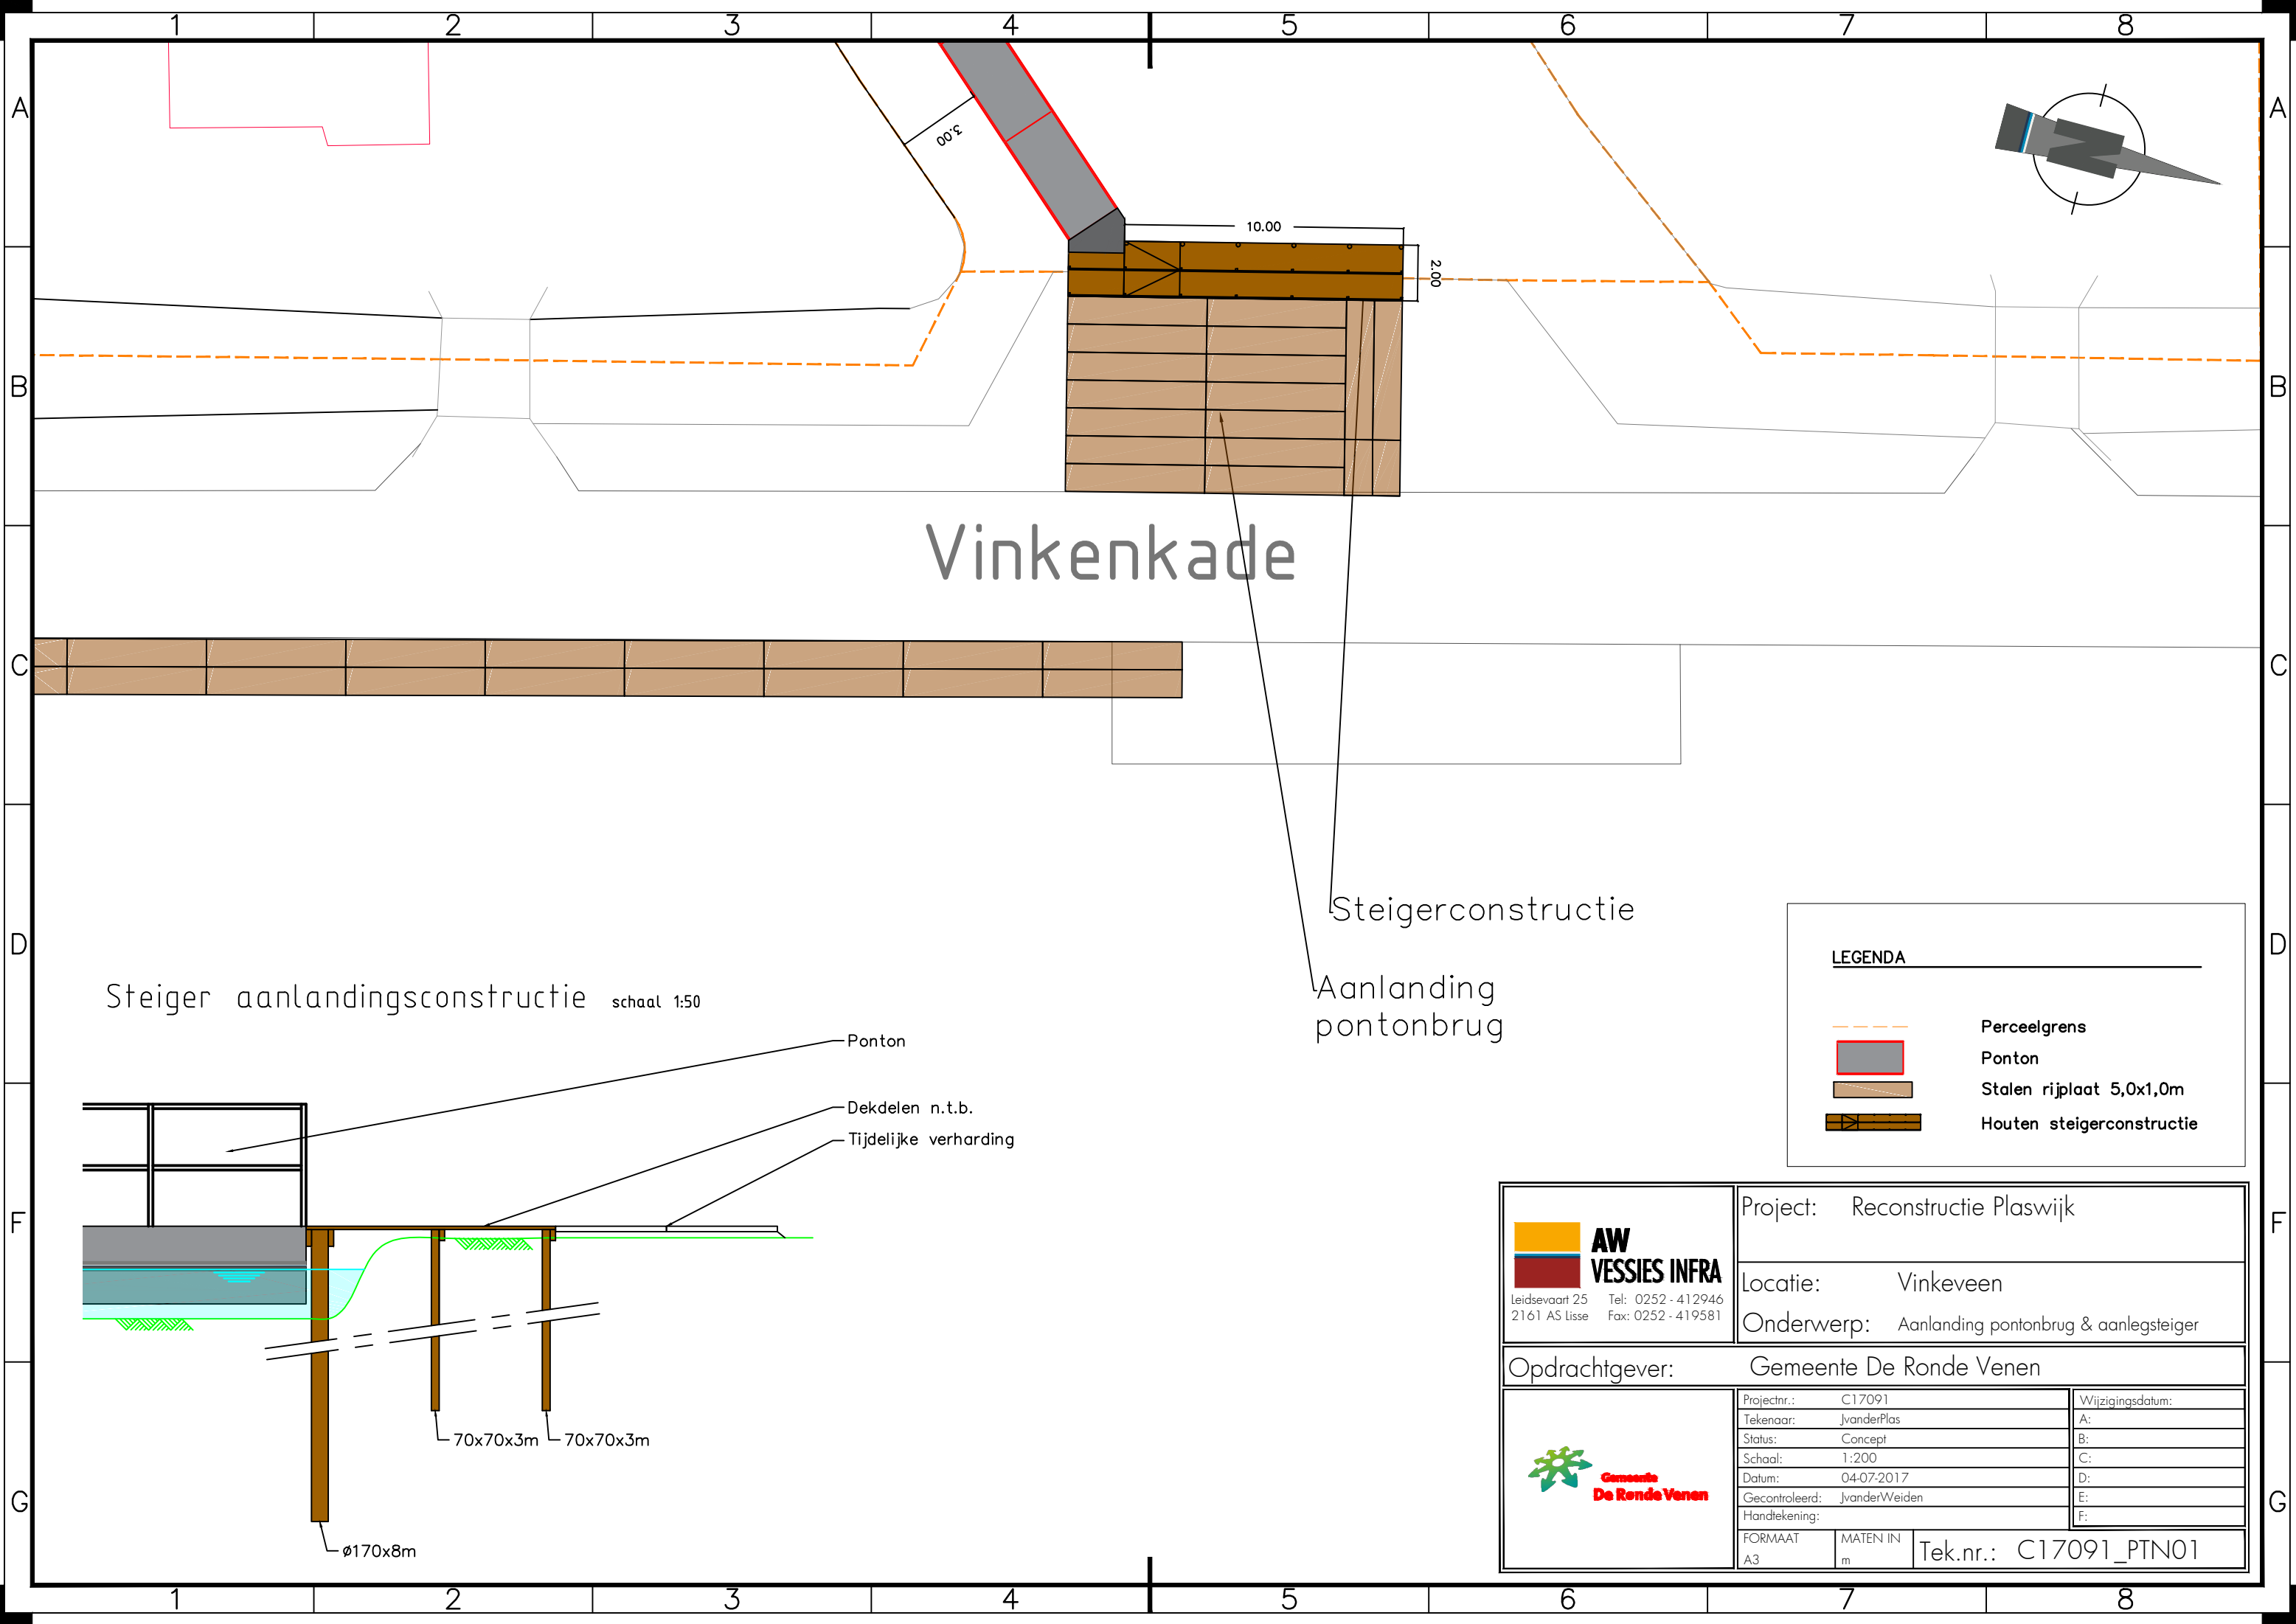

Steiger aanlandingsconstructie schaal 1:50

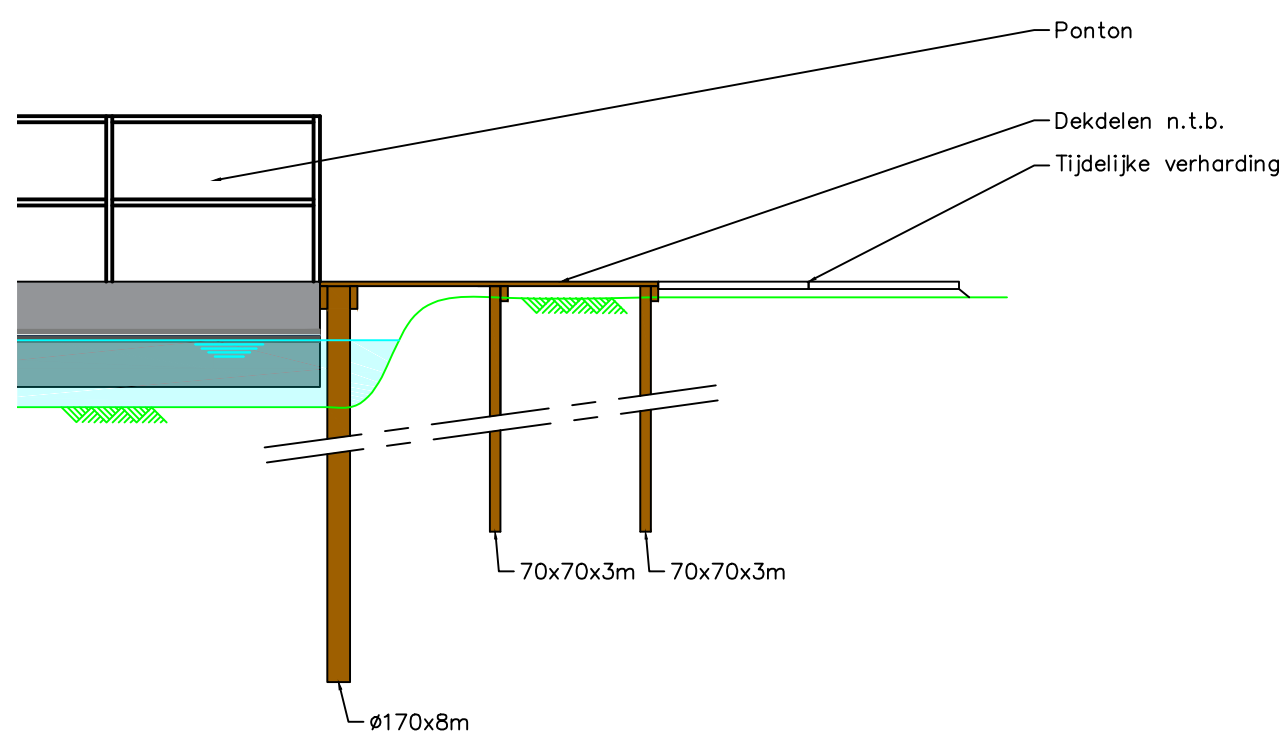

LEGENDA

	Perceelgrens
	Ponton
	Stalen rijplaat 5,0x1,0m
	Houten steigerconstructie

 Leidsevaart 25 2161 AS Lisse Tel: 0252 - 412946 Fax: 0252 - 419581	Project: Reconstructie Plaswijk	
	Locatie: Vinkeveen	
Onderwerp: Aanlanding pontonbrug & aanlegsteiger		
Opdrachtgever: Gemeente De Ronde Venen		
	Projectnr.: C17091	Wijzigingsdatum:
	Tekenaar: JvanderPlas	A:
	Status: Concept	B:
	Schaal: 1:200	C:
	Datum: 04-07-2017	D:
	Gecontroleerd: JvanderWeiden	E:
Handtekening:	F:	
FORMAAT A3	MATEN IN m	Tek.nr.: C17091_PTN01