


Situatie

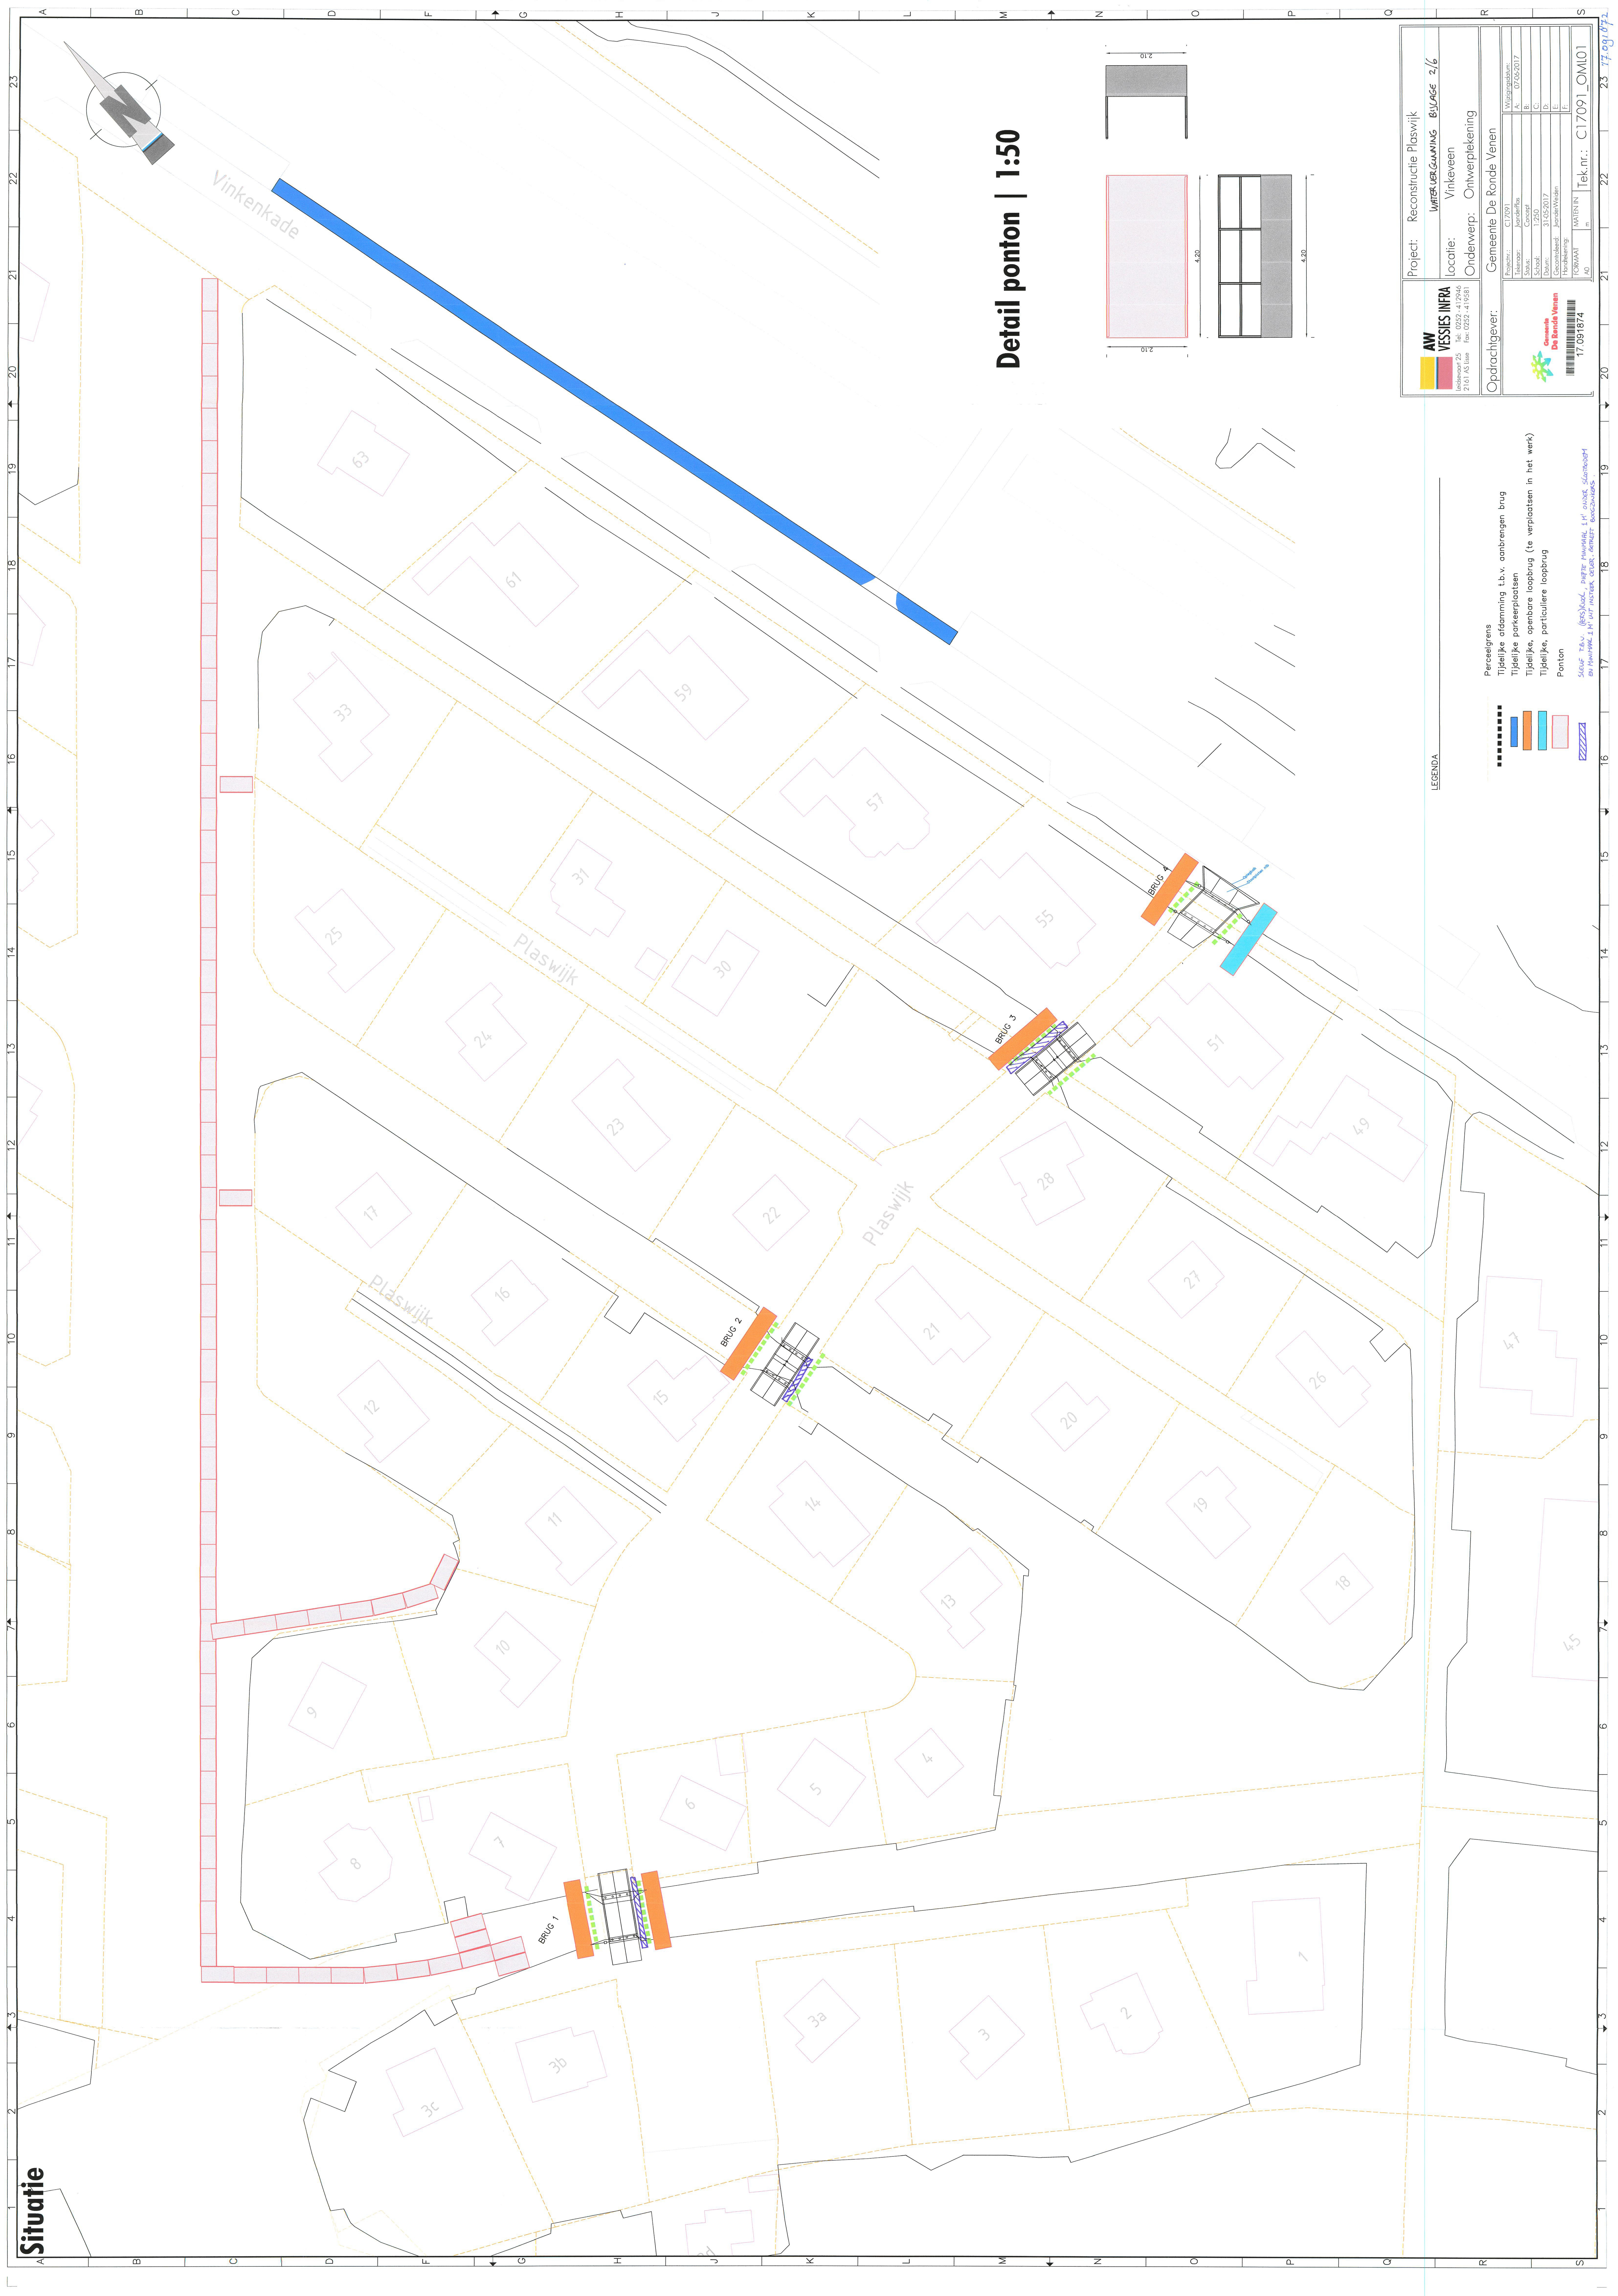

LEGENDA

- Perceelgrens
Tijdelijke afdamming t.b.v. aanbrengen brug
Tijdelijke parkeerplaatsen
Tijdelijke, openbare loopbrug (te verplaatsen in het werk)
Tijdelijke, particuliere loopbrug
Ponton

Stuw T.B.V. (Iers)Noel, diepte minimaal 1 m' onder slotroede

 Vissiedijk 1 2161 AS Bode fax: 0222 41 1458	Project: Reconstructie Plaswijk	
	Locatie: Vinkeveen Onderwerp: Ontverpleking	
Gemeente De Ronde Venen		
 Gemeente De Ronde Venen	Projectnr. : C17091	Woningsoort : B
	Plaats : Vinkeveen	Adres : 07452017
	Staat : Gevestigd	B. : 07452017
	School : 1-2-50	C. : 07452017
	Datum : 31-05-2017	D. : 07452017
	Gevoelensbord :	E. : 07452017
	Gevoelensbord :	F. : 07452017
Tek.n.r.: C17091_0M101		

Detail ponton | 1:50

