


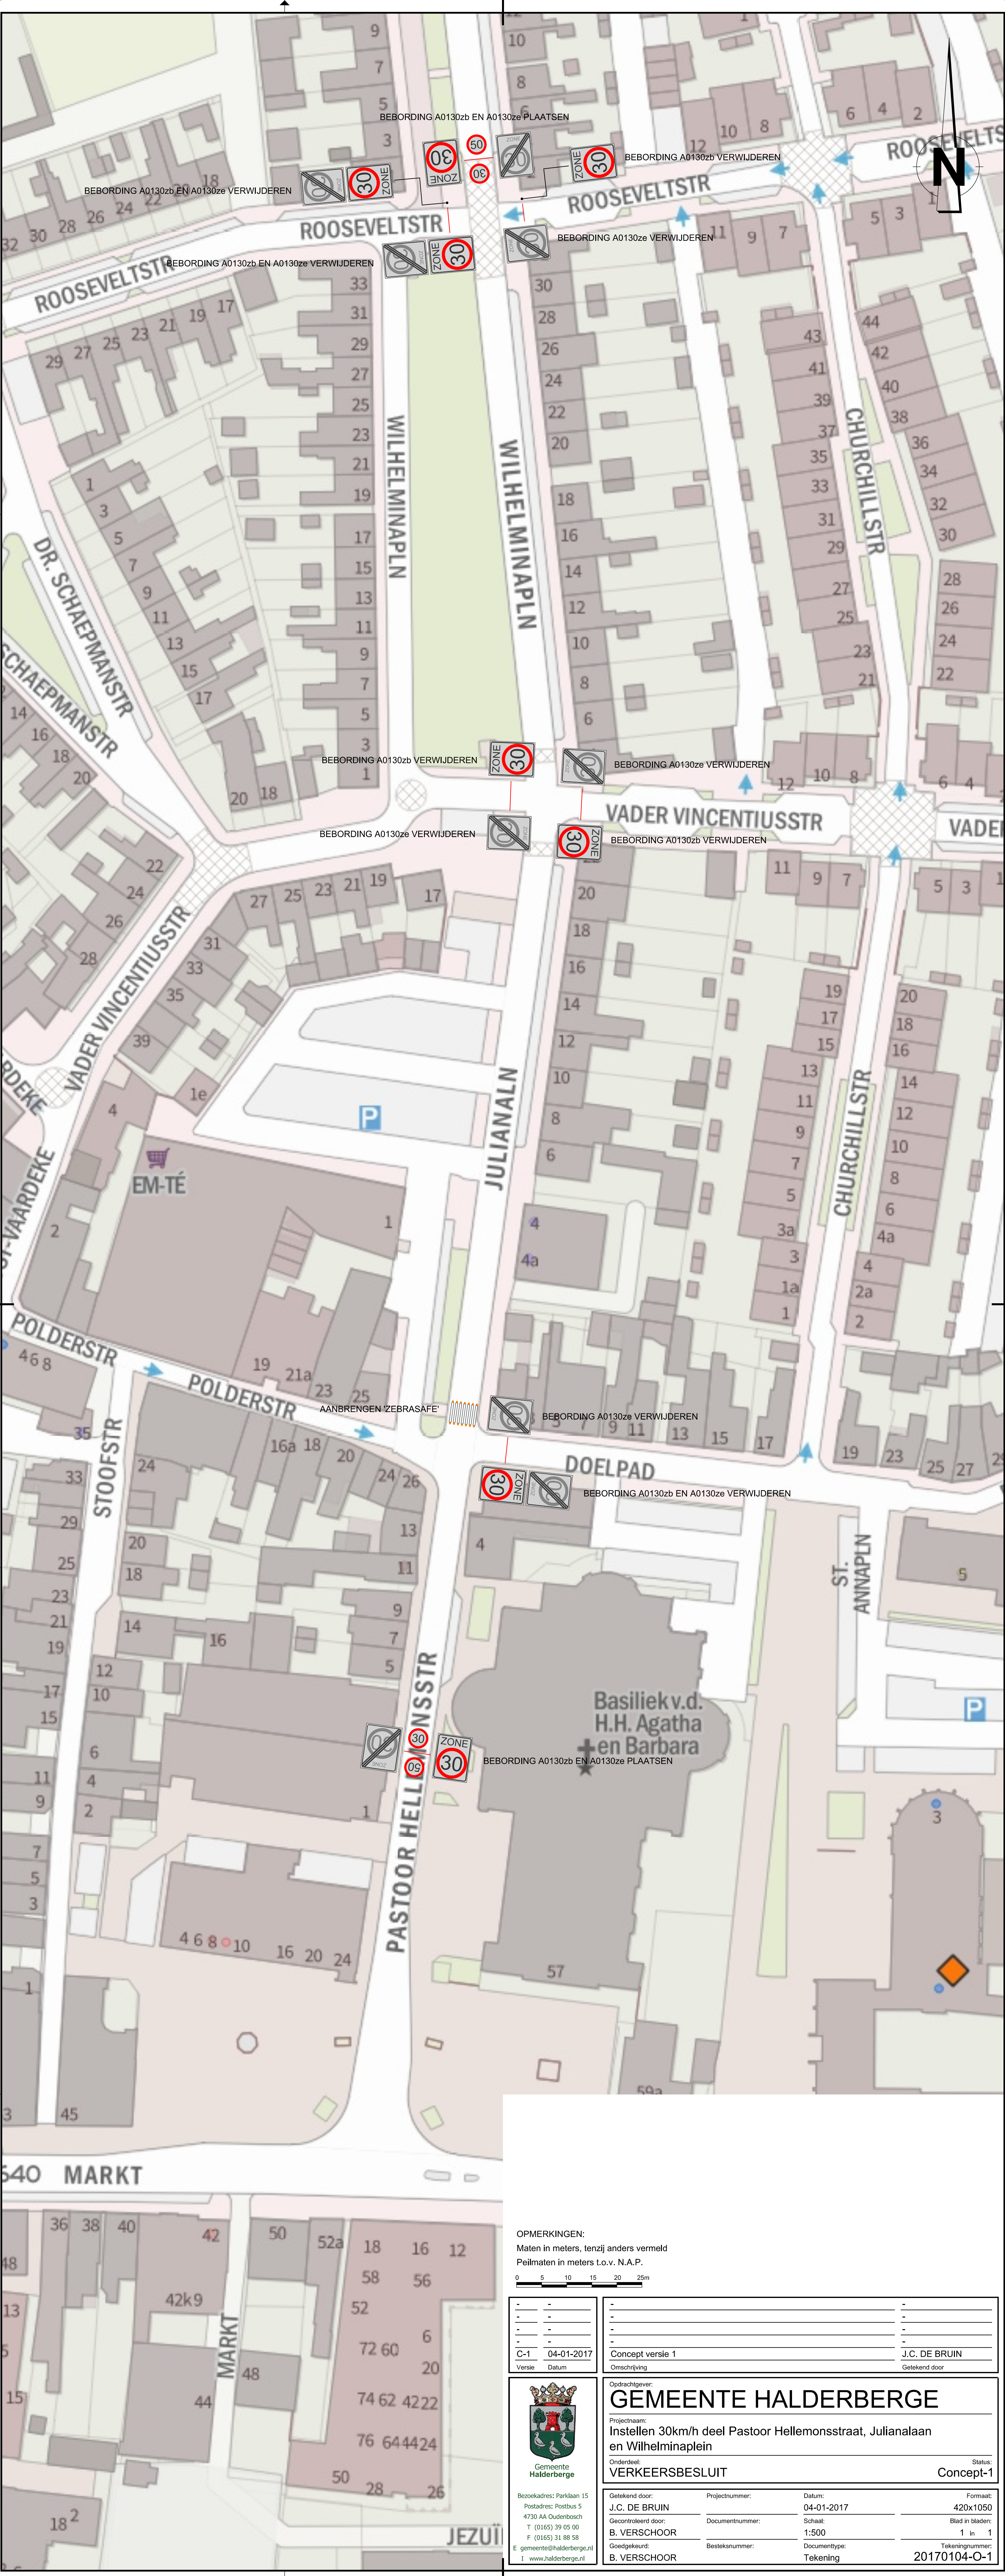

OPMERKINGEN:
Maten in meters, tenzij anders vermeld
Peilmaten in meters t.o.v. N.A.P.

0 5 10 15 20 25m

C-1	04-01-2017
Versie	Datum

Concept versie 1	J.C. DE BRUIN
Omschrijving	Getekend door



Bezoekadres: Parklaan 15
Postadres: Postbus 5
4730 AA Oudenbosch
T (0165) 39 05 00
F (0165) 31 88 58
E gemeente@halderberge.nl
I www.halderberge.nl

GEMEENTE HALDERBERGE			
Projectnaam: Instellen 30km/h deel Pastoor Hellemonsstraat, Julianalaan en Wilhelminaplein			
Onderdeel: VERKEERSBESLUIT			
Status: Concept-1			
Getekend door: J.C. DE BRUIN	Projectnummer:	Datum: 04-01-2017	Formaat: 420x1050
Gecontroleerd door: B. VERSCHOOR	Documentnummer:	Schaal: 1:500	Blad in bladen: 1 in 1
Goedgekeurd: B. VERSCHOOR	Besteknummer:	Documenttype: Tekening	Tekeningnummer: 20170104-O-1