
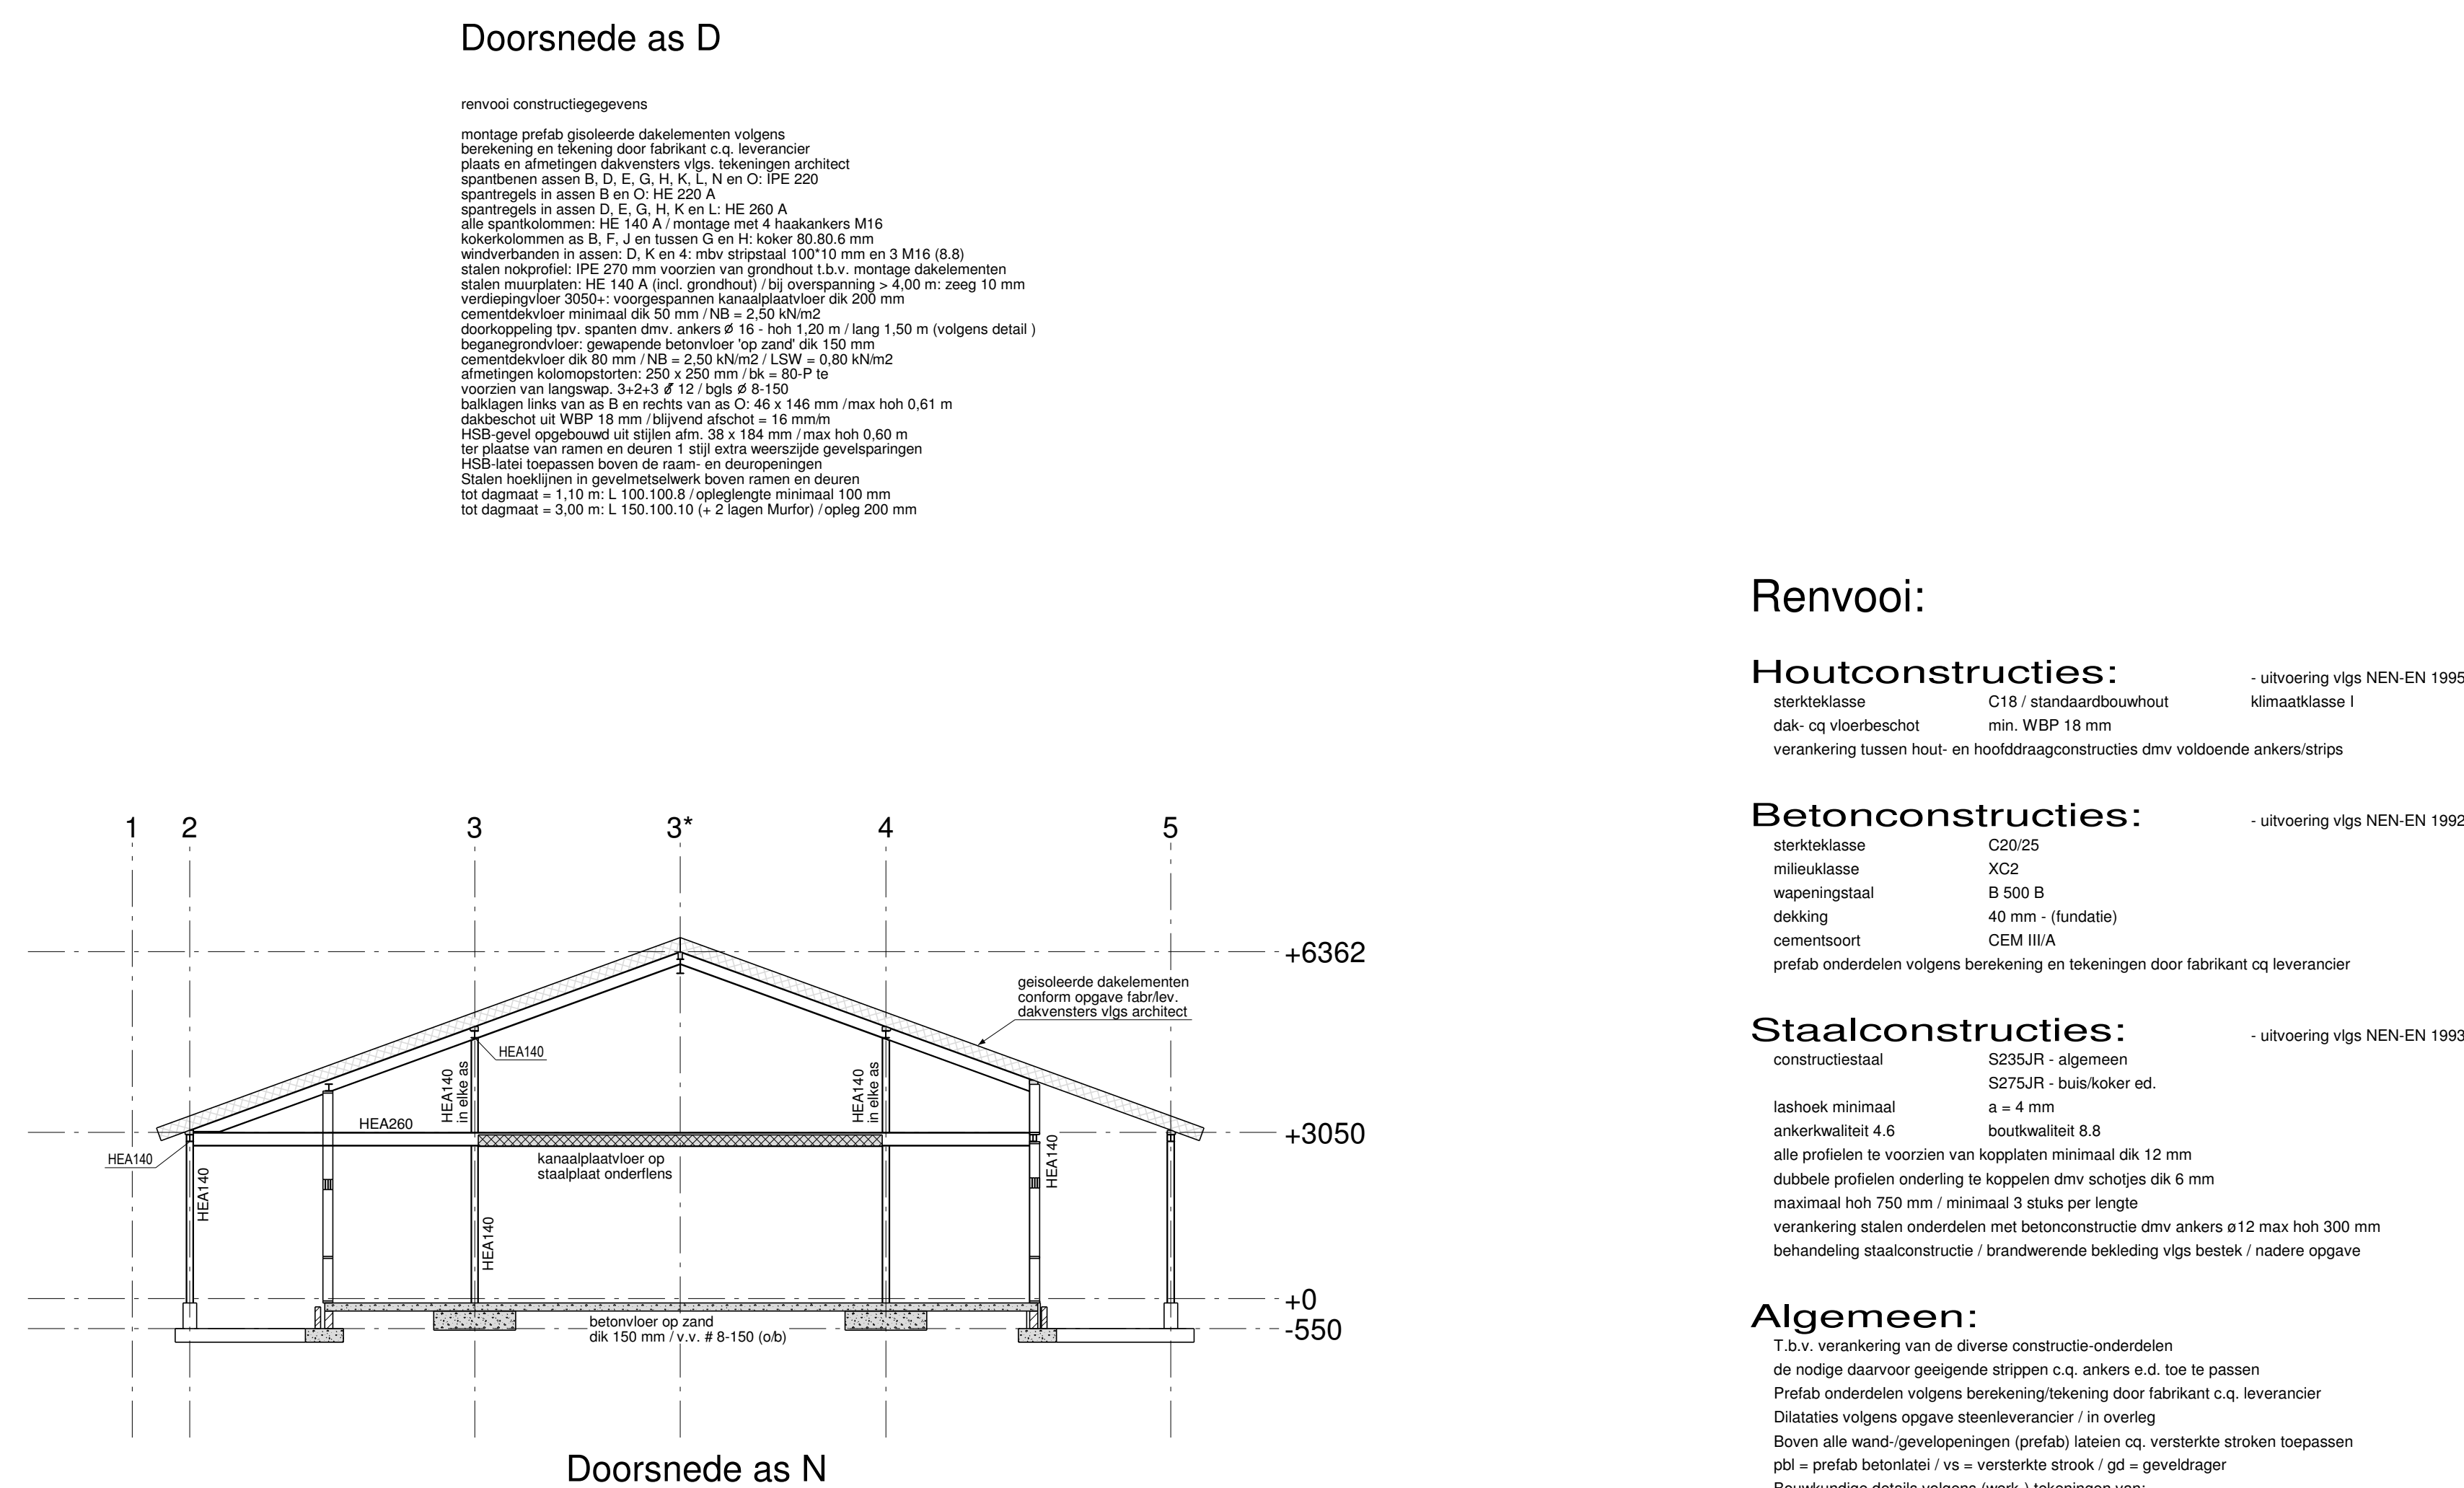
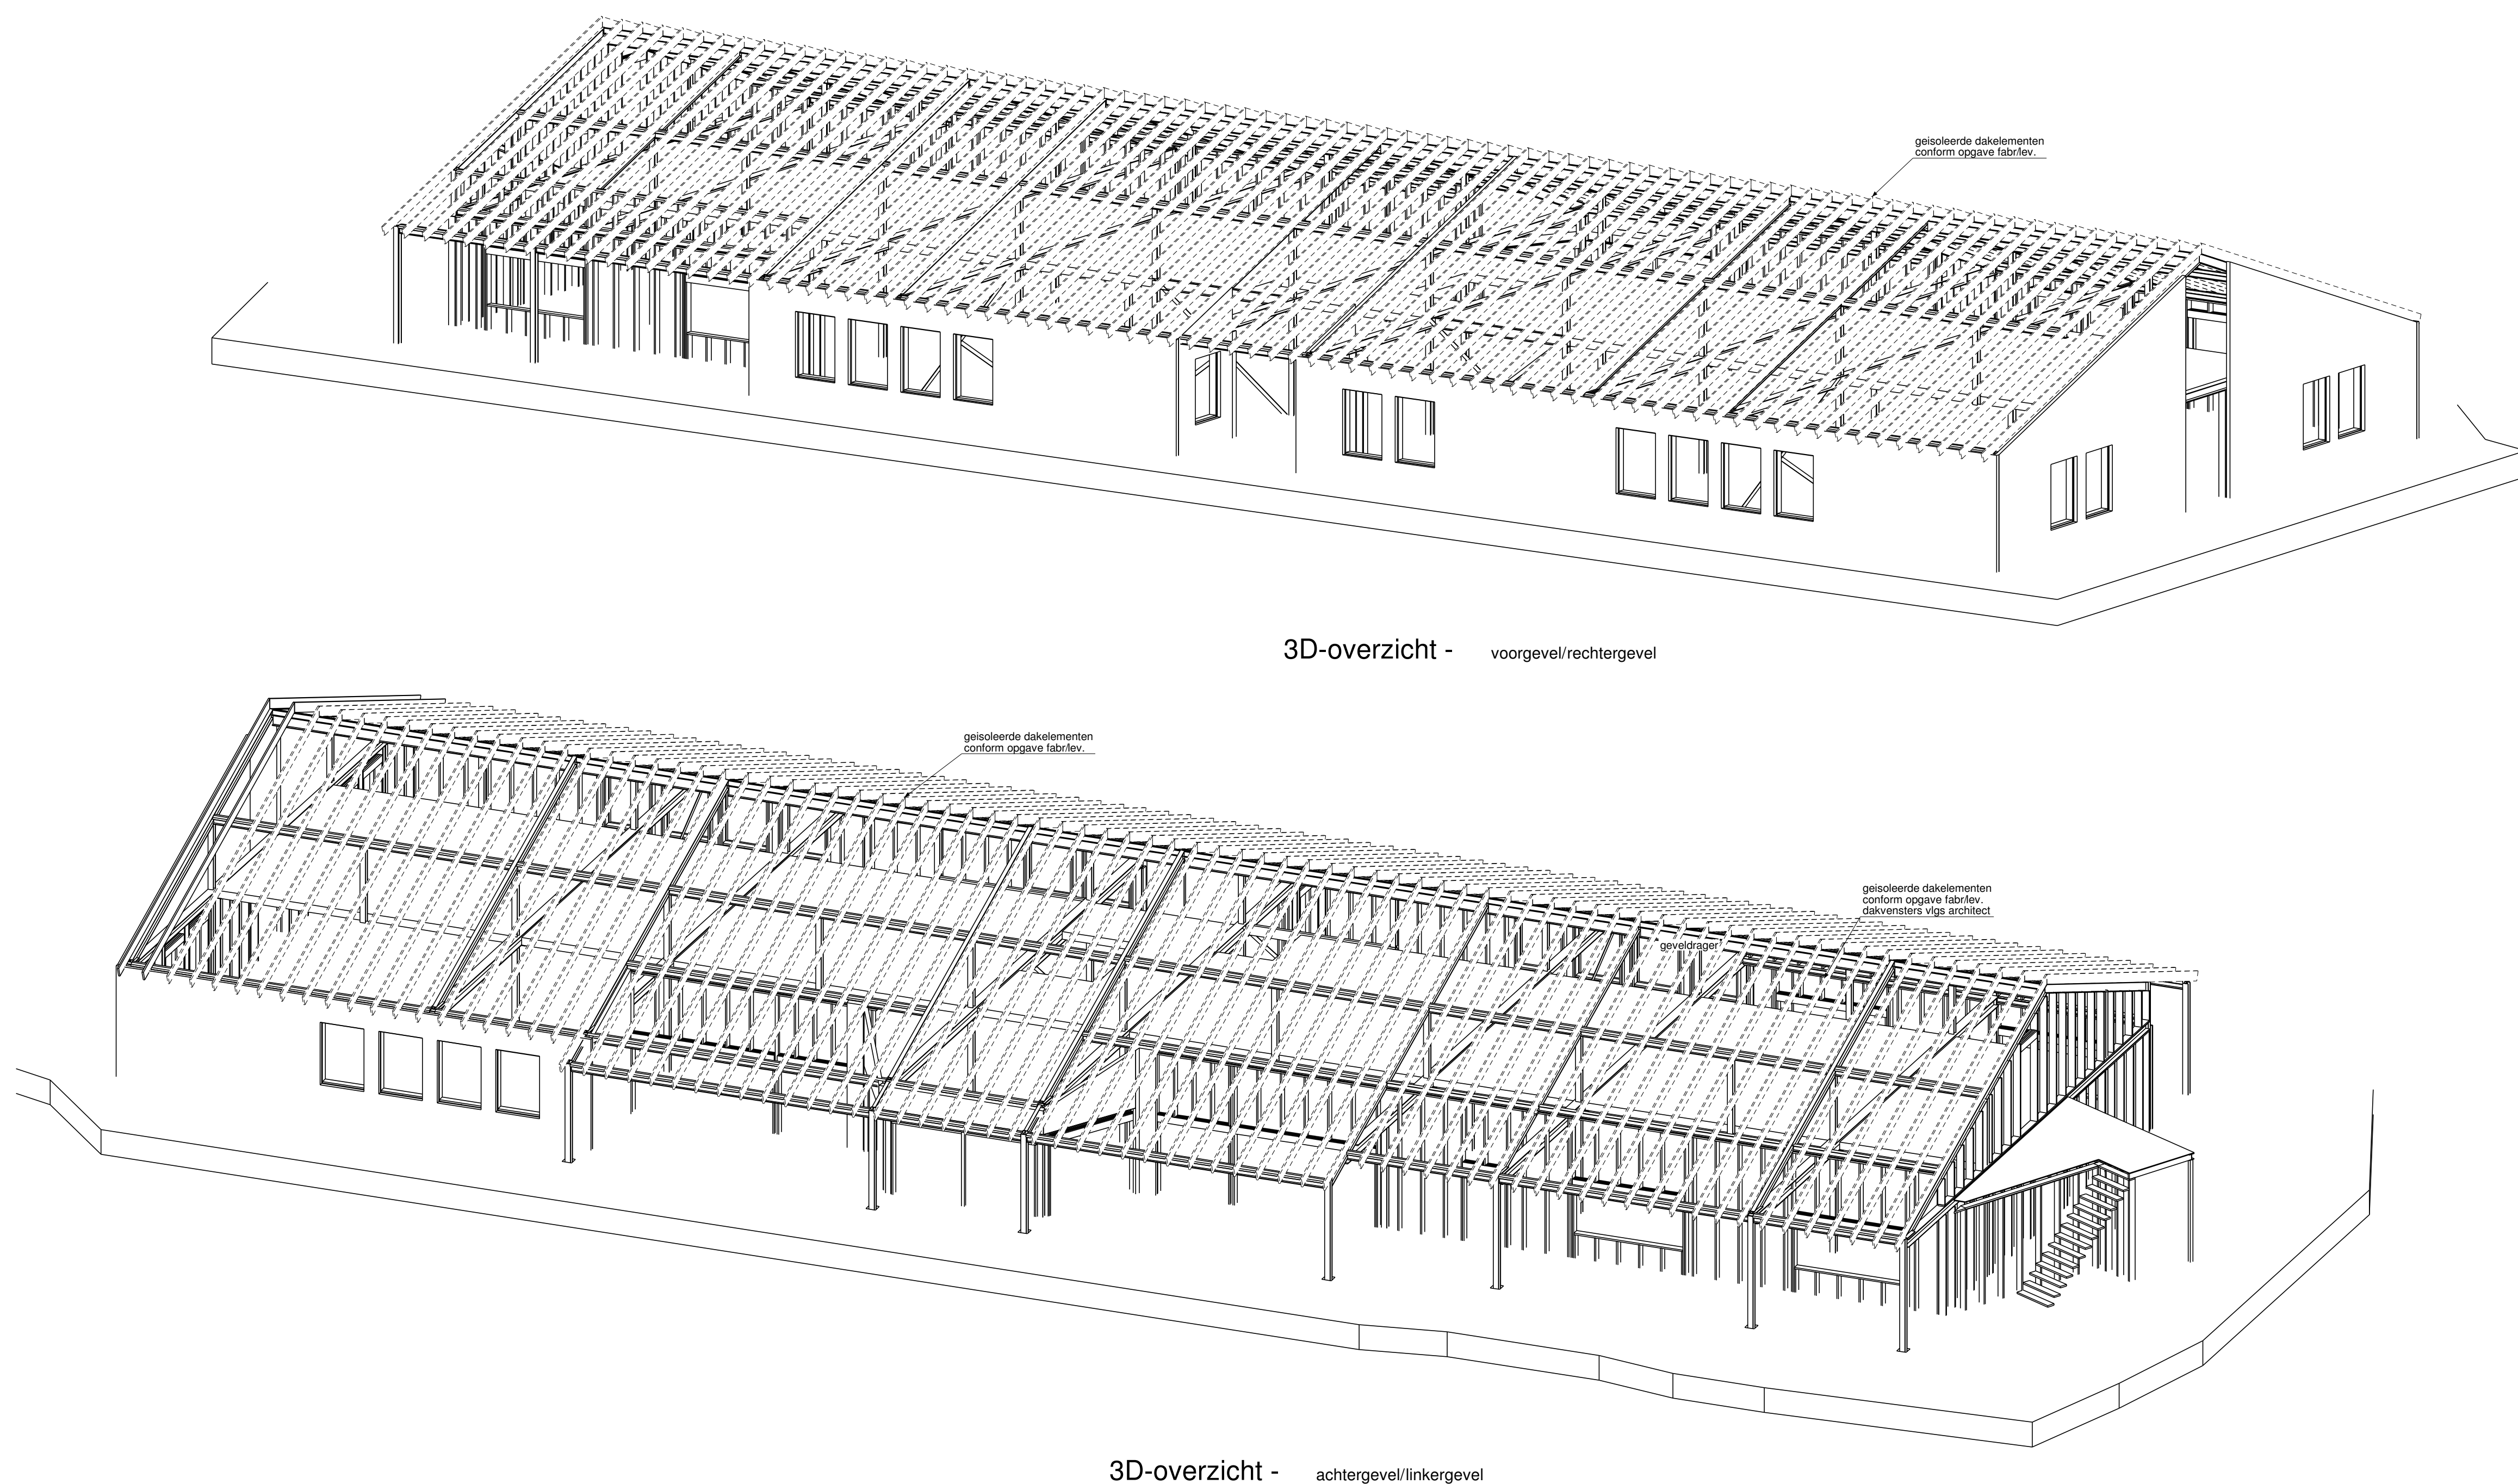
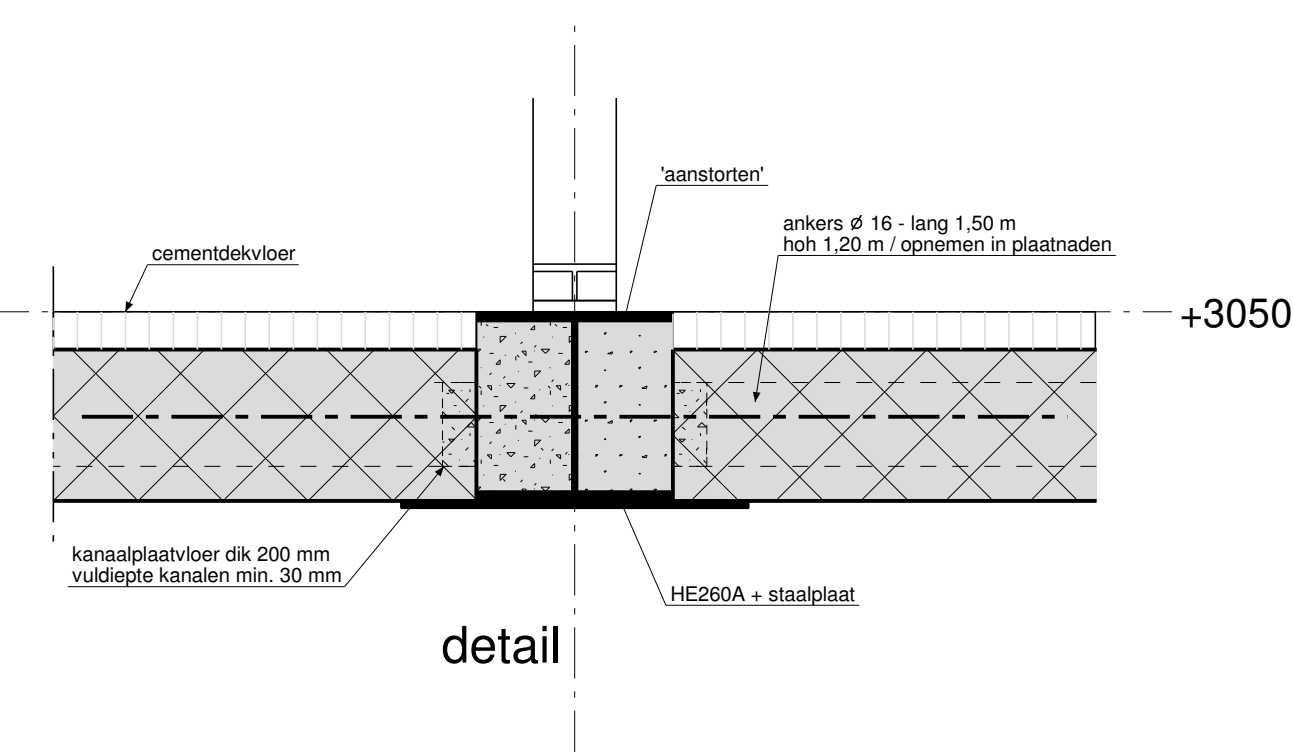
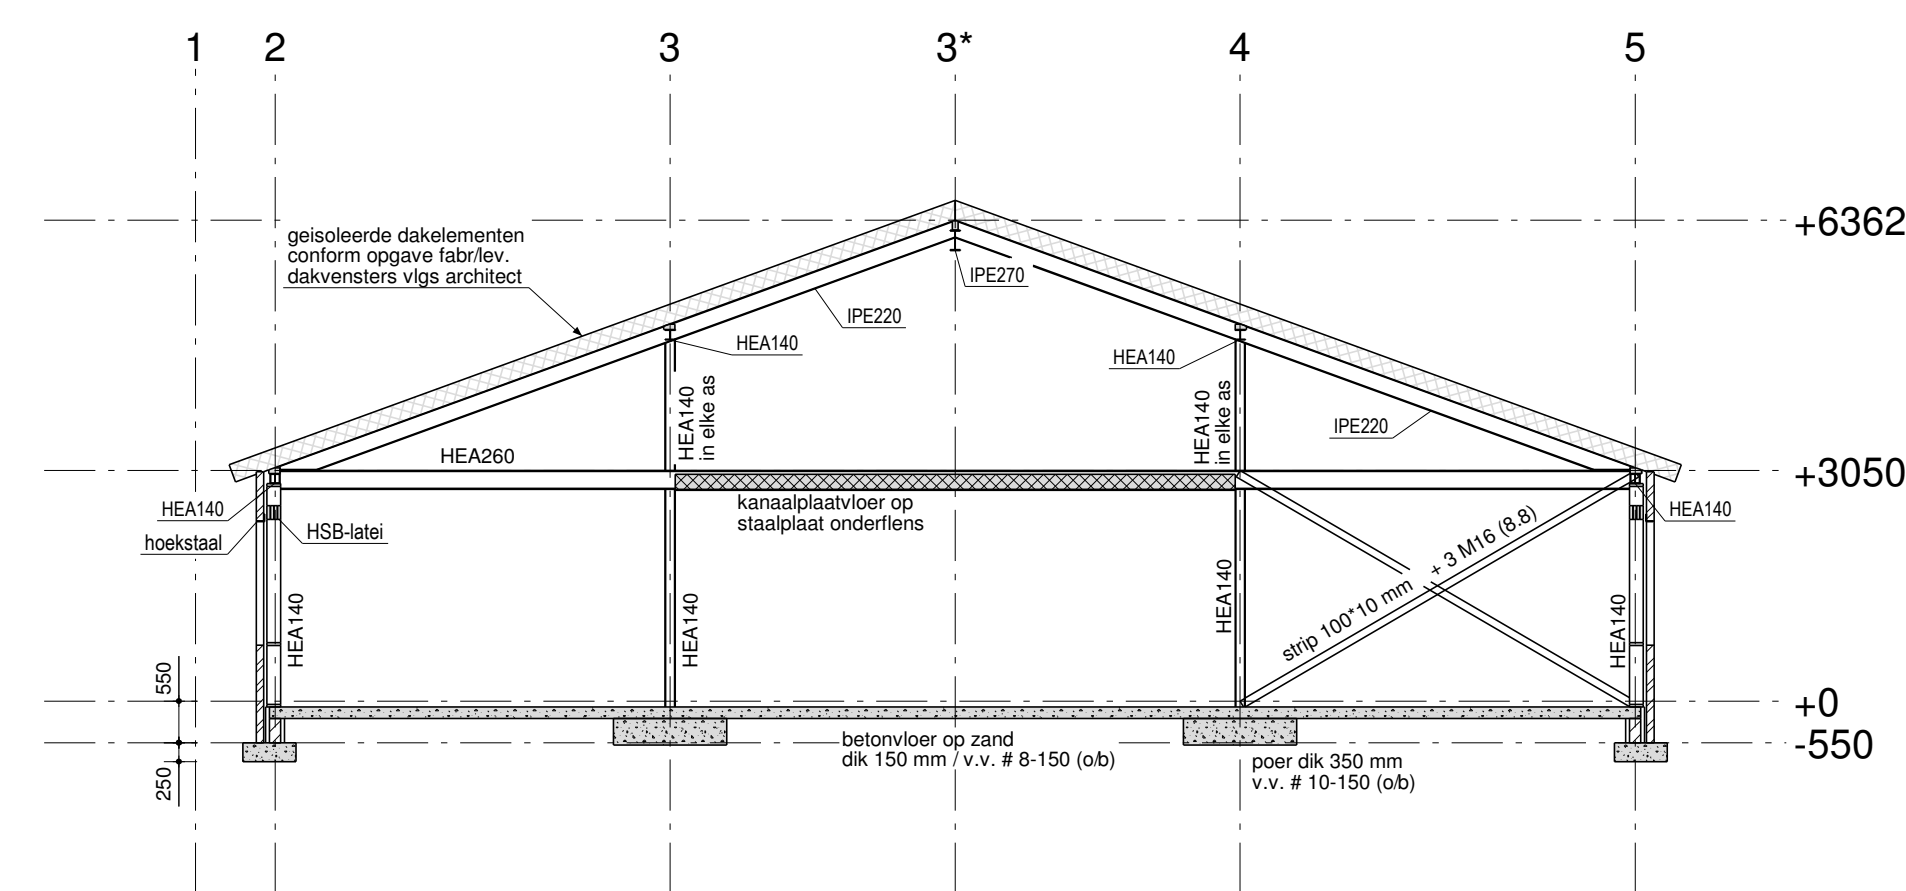
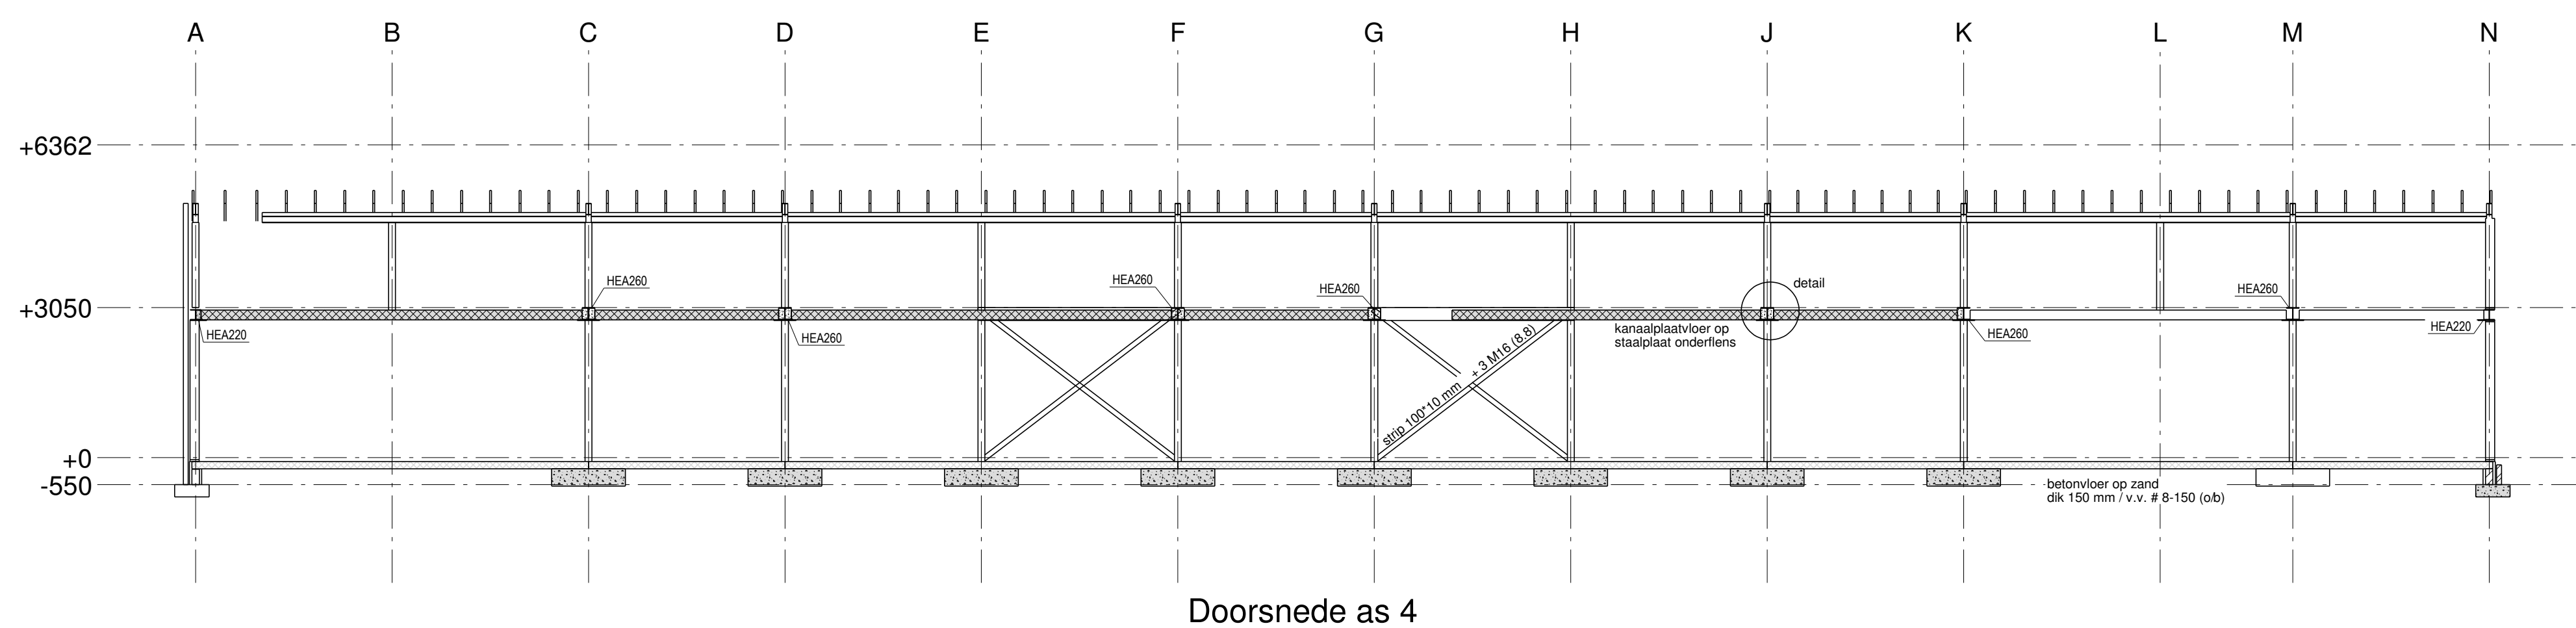
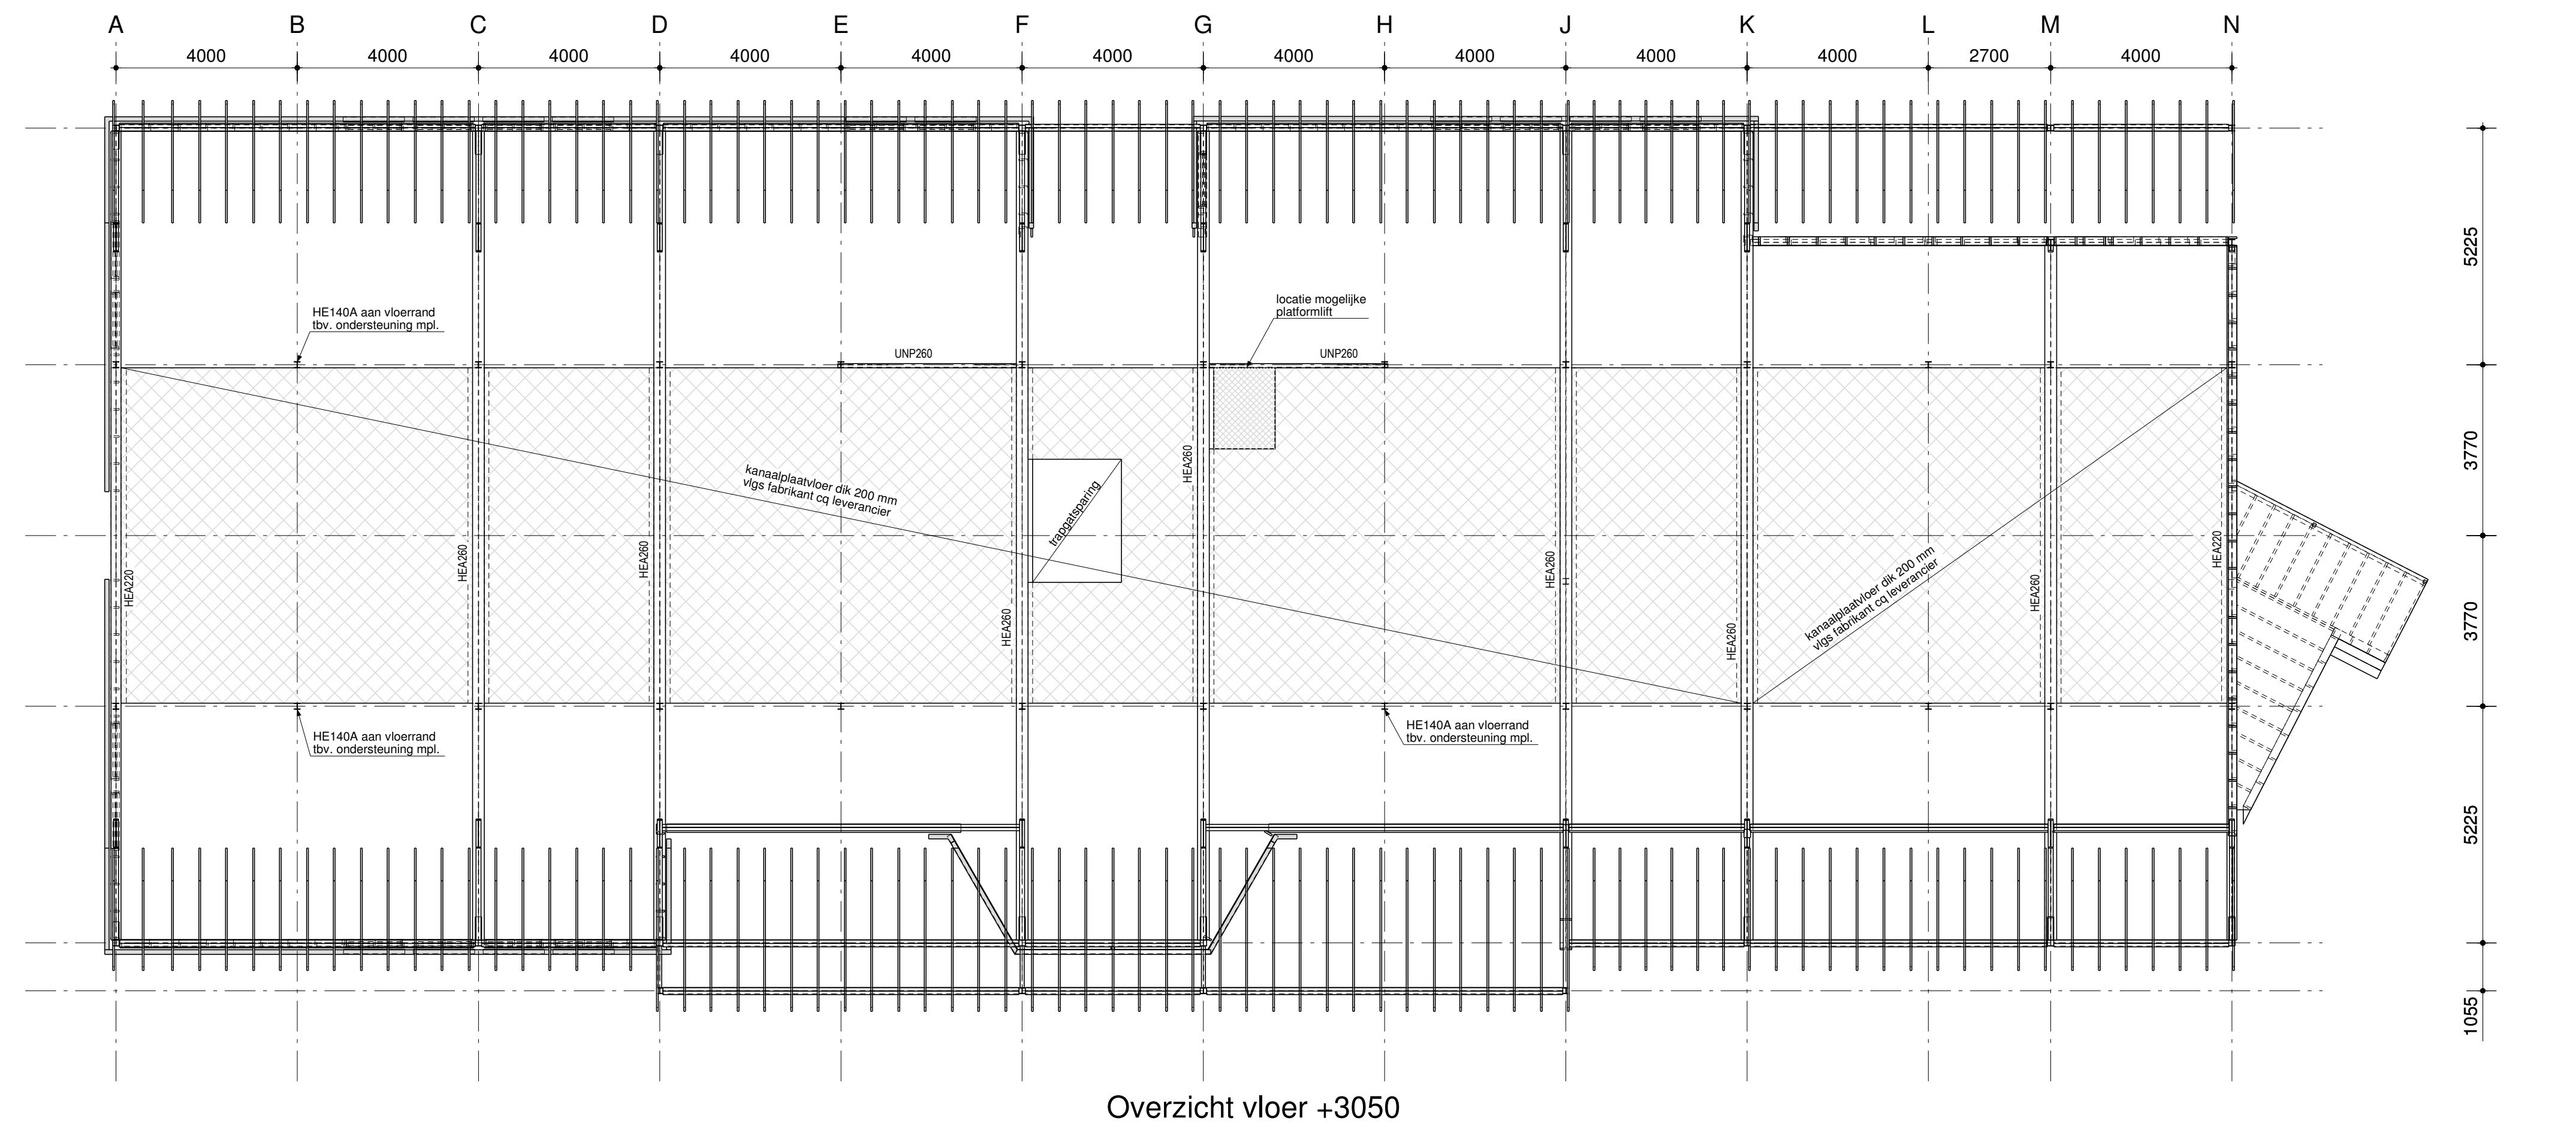


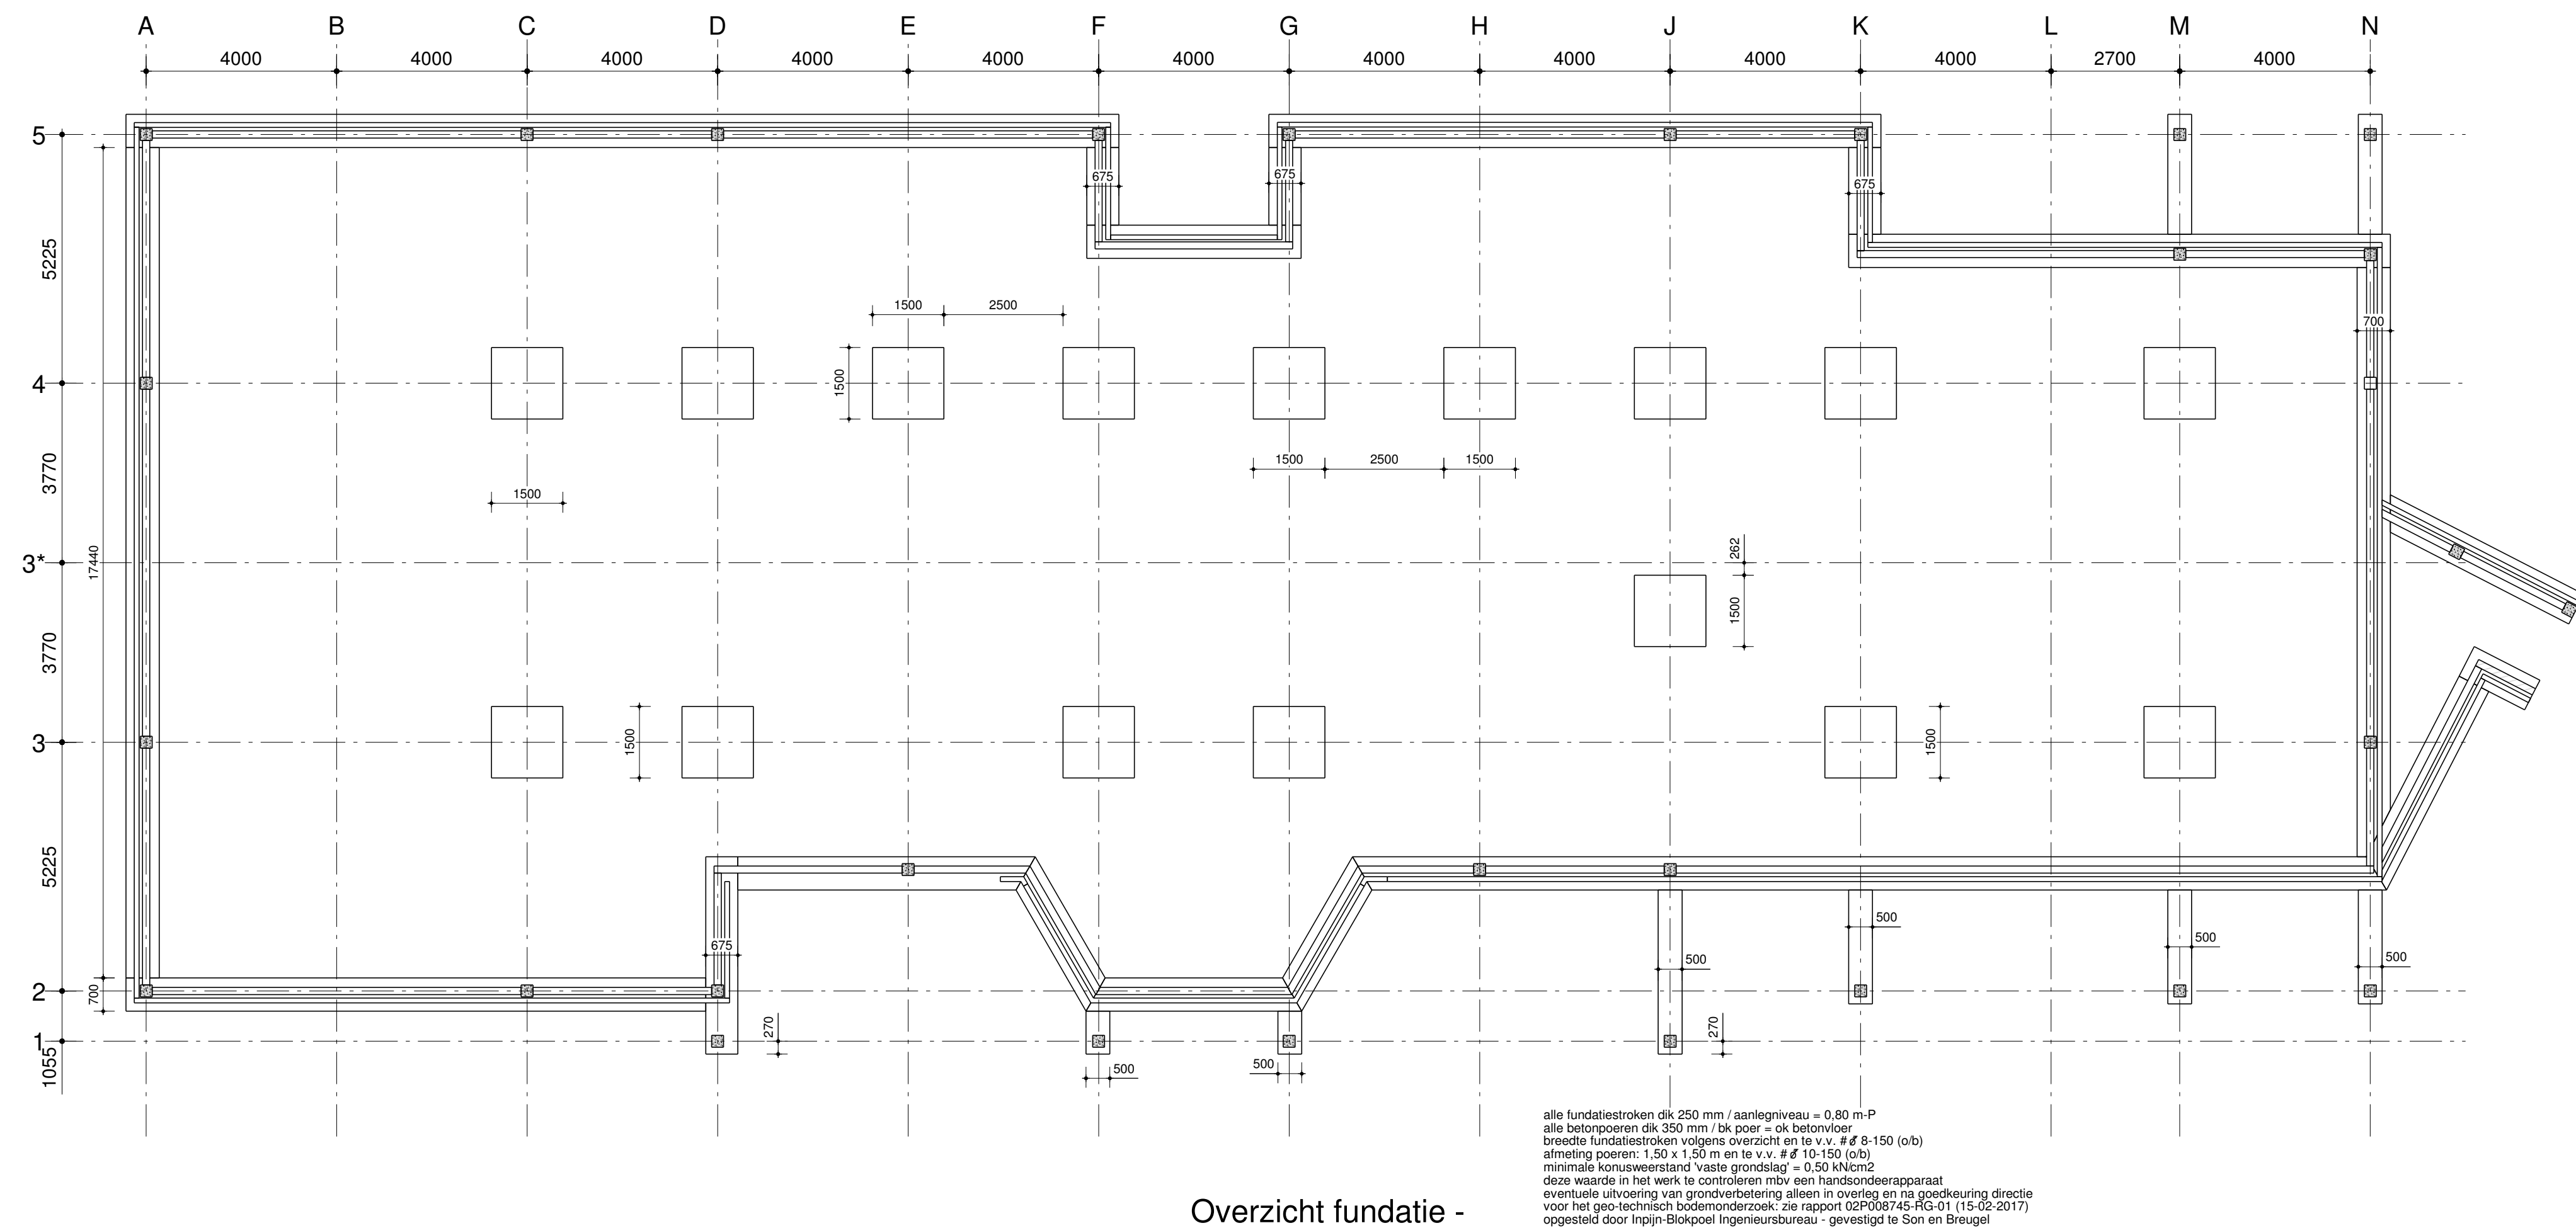

Renvooi:

Houtconstructies:

sterkteklasse	C18 / standaardbouwhout	- uitvoering vlg's NEN-EN 1995
dsk.-cq vloerbeschot	min. WBP 18 mm	klimaatklasse I
verankering tussen hout- en hoofddraagconstructies dmv voldoende ankers/strips		

Betonconstructies:

- uitvoering vlg. NEN-EN 1992

sterkteklasse	C20/25
milieuklasse	XC2
waperingstaal	B 500 B
dekking	40 mm - (fundatie)
cementsoort	CEM III/A

prefab onderdelen volgens berekening en tekeningen door fabrikant q leverancier

Staalconstructies:

constructieaantal S235JR - algemeen
S275JR - buiskoker ed.

Isaokom minimaal a 1 + 4 mm
ankerwalstaf 4.6 buiswalstaf 8.8

alle profielen te voorzien van kopplaten minimaal dik 12 mm
dubbele profielen onderling te koppelen door schotjes dik 6 mm
maximaal hoe 750 mm / minimaal 3 stuks per lengte

verankering staal onderdelen met betonconstructie door buis ankers ø12 max hoe 300 mm
behandeling staalconstructie / brandwerende bekleding volgens bestek / nadere opgave

Algemeen:

T.b.v. verankering van de diverse constructie-onderdelen de nodige daarvoor geeignende stekingen o.a. ankens e.d. toe te passen

Prefab onderdelen volgens berekening/tekeningen door fabrikant o.c. leverancier

Dilatatie volgens opgave steenleverancier / in overleg

Boven alle wand-/plafond-onderdelen (prefab) latèren oc. versterkte stroken toepassen

P.w. = prefab betonlaten / vs. = versterkte strook / gd = geventralder

Bouwkundige details volgens (werk-) tekeningen van:

Architectenbureau Coo Mastenbosch

Molenakker 38 5056 LB Berkel-Enschot

Tel.: 013 - 533 27 21

project:	Zorgboerderij te Hegelsom		datum:	15-02-2017
	gelegen aan de Hegelsomkruisweg 20 te Hegelsom v.o. Boerderij Wierkes & Wierkes Pda Hegelsomkruisweg 20 - 5963 AS Hegelsom		schaal:	1 : 100
onderdeel:	Constructiegegevens		form:	1189x841
			get.:	PJN
			wijz. A:	12-06-2017
			wijz. B:	
ontwerp:	Architectenbureau Cor Mastenbroek BNA Molenkamer 38 - 5056 LB Berkel-Erschoot Tel.: 013 - 533 27 21	werknummer: A170110	bladnummer: K-01^A	


ingenieursbureau piet noordermeer
 bouwconstructies - civiele techniek

VRIJTHOF 6	5081 CA	HILVARENBEEK	TELEFOON	013 - 505 62 92
POSTBUS 123	5080 AC	HILVARENBEEK	TELEFAX	013 - 505 62 94