


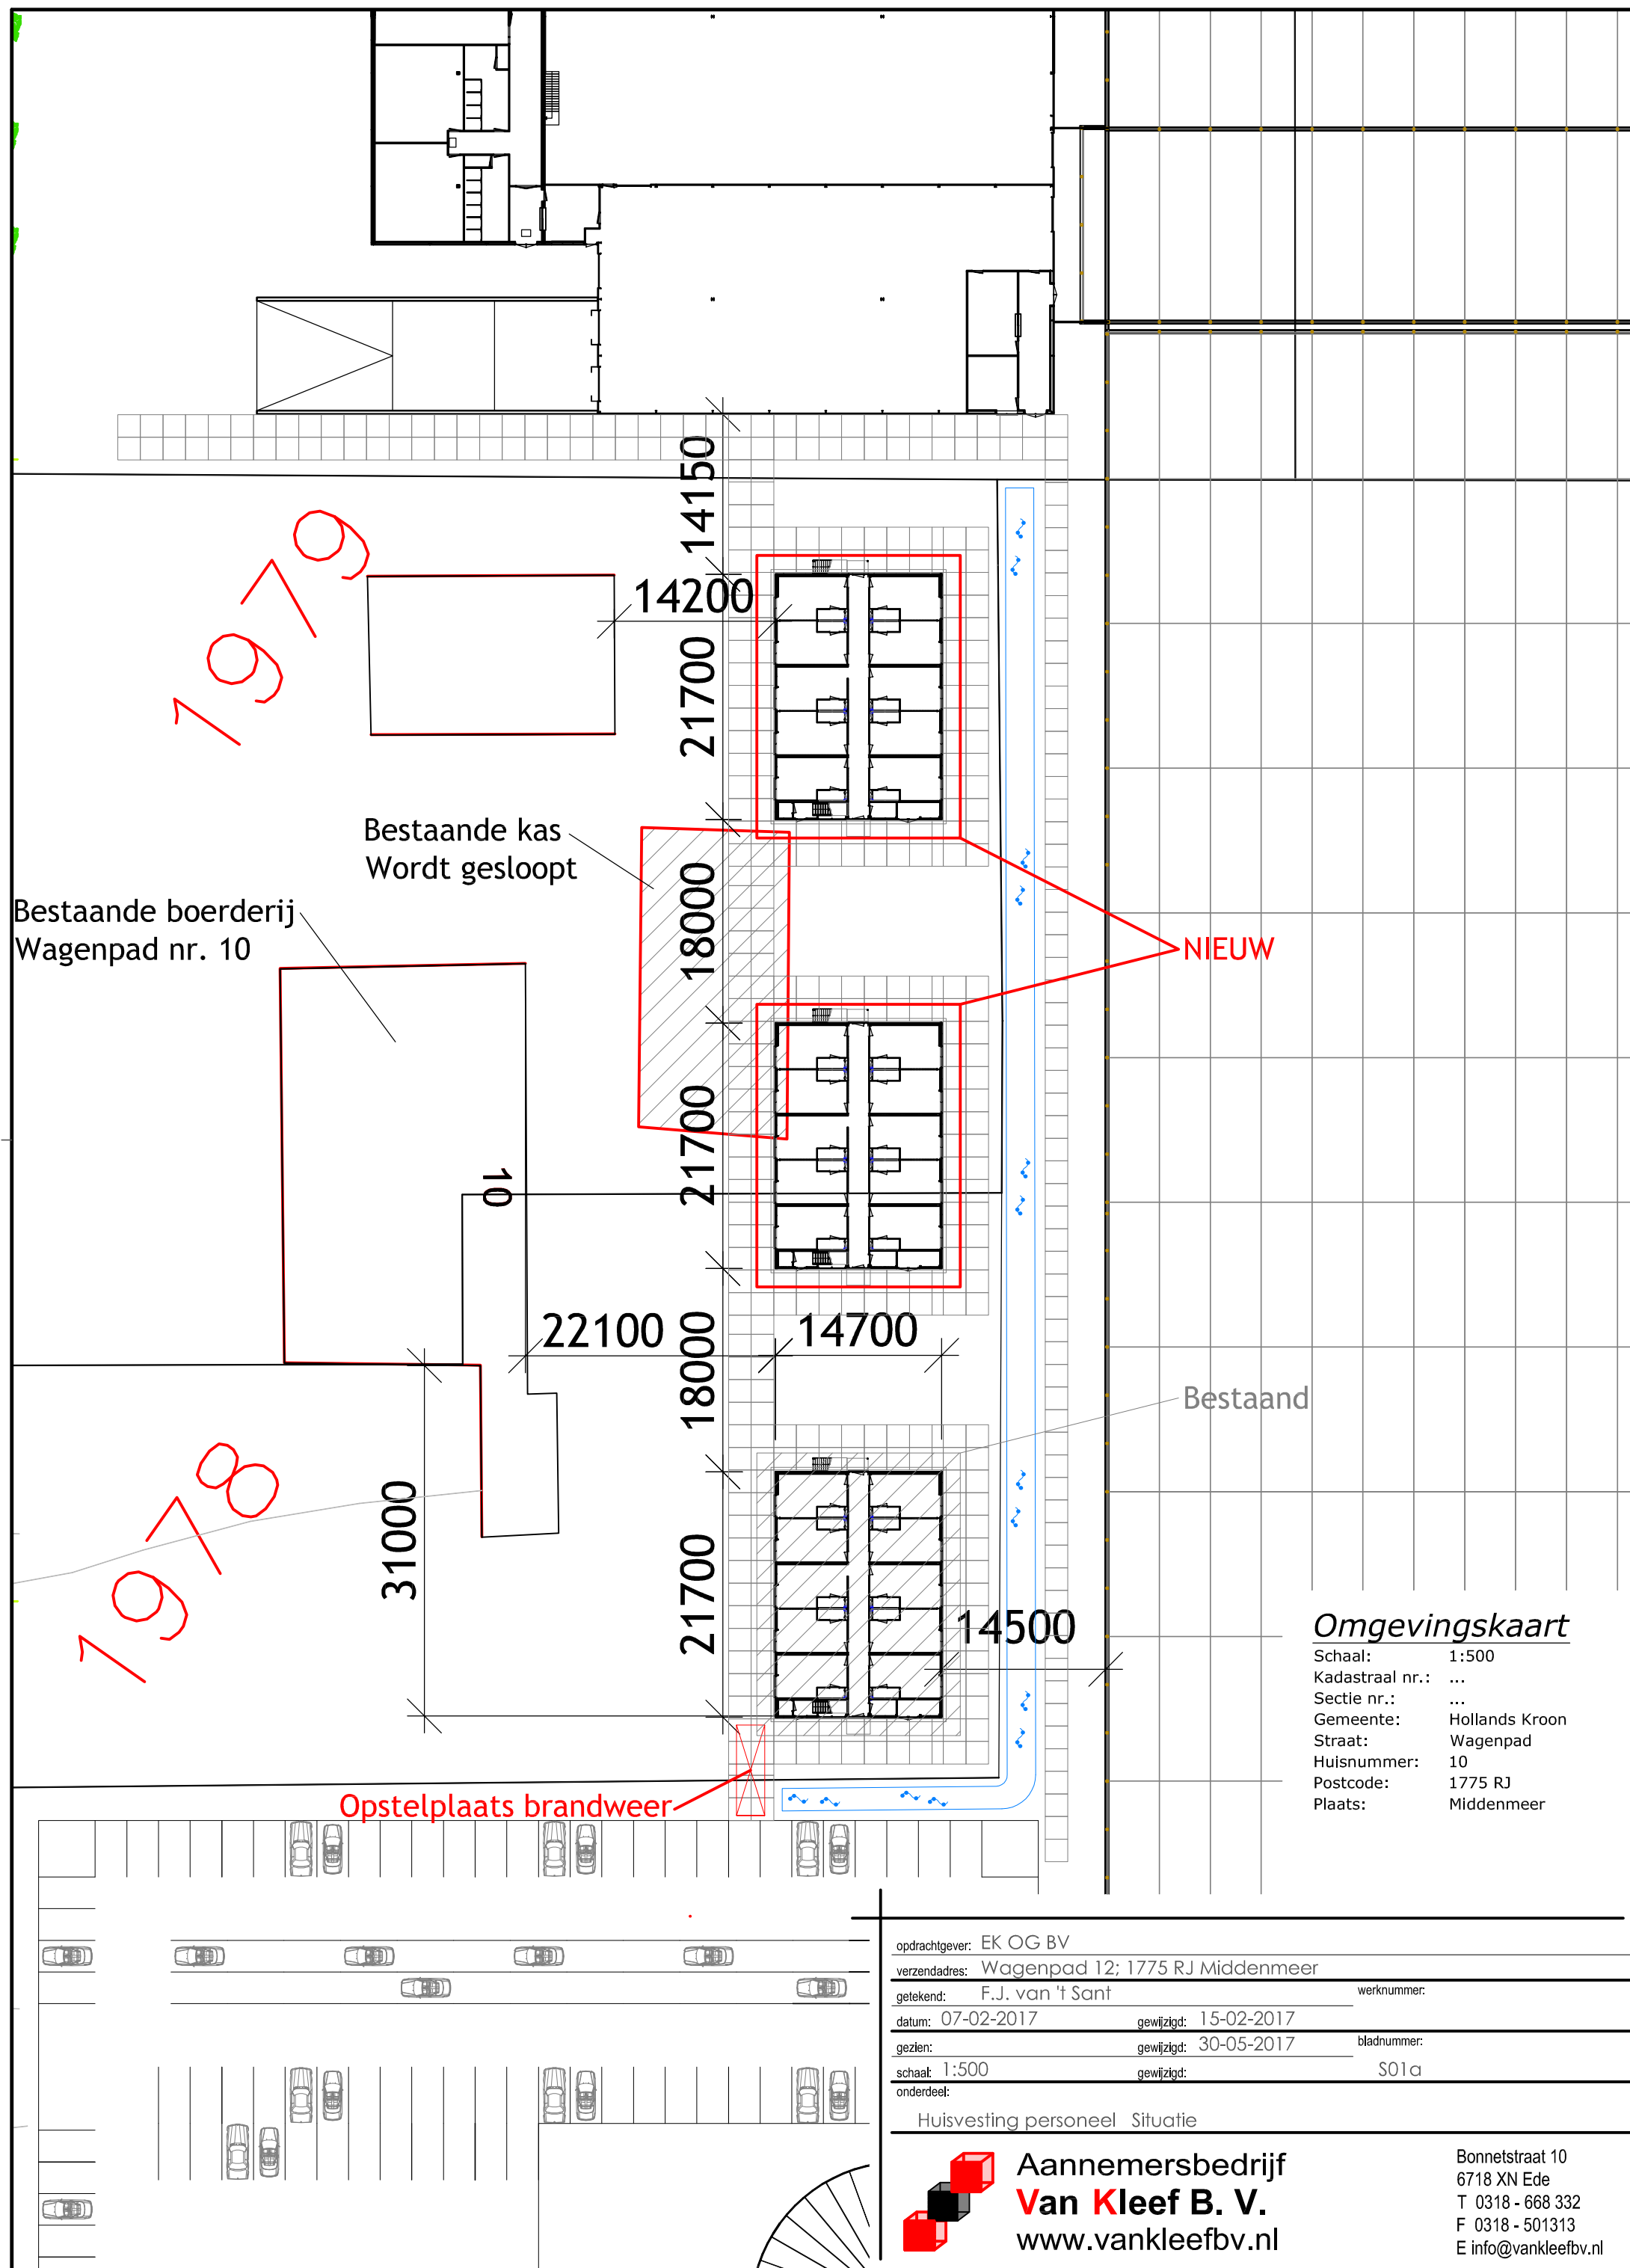


Omgevingskaart

Schaal: 1:500
Kadastraal nr.: ...
Sectie nr.: ...
Gemeente: Hollands Kroon
Straat: Wagenpad
Huisnummer: 10
Postcode: 1775 RJ
Plaats: Middenmeer

opdrachtgever: EK OG BV			
verzendadres: Wagenpad 12; 1775 RJ Middenmeer			
getekend:	F.J. van 't Sant	werknummer:	
datum:	07-02-2017	gewijzigd:	15-02-2017
gezien:		gewijzigd:	30-05-2017
bladnummer:			
schaaft:	1:500	gewijzigd:	S01a
onderdeel:			

Huisvesting personeel Situatie

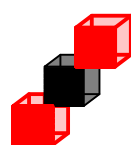

**Aannemersbedrijf
Van Kleef B. V.**
www.vankleefbv.nl

Bonnetstraat 10
6718 XN Ede
T 0318 - 668 332
F 0318 - 501313
E info@vankleefbv.nl