



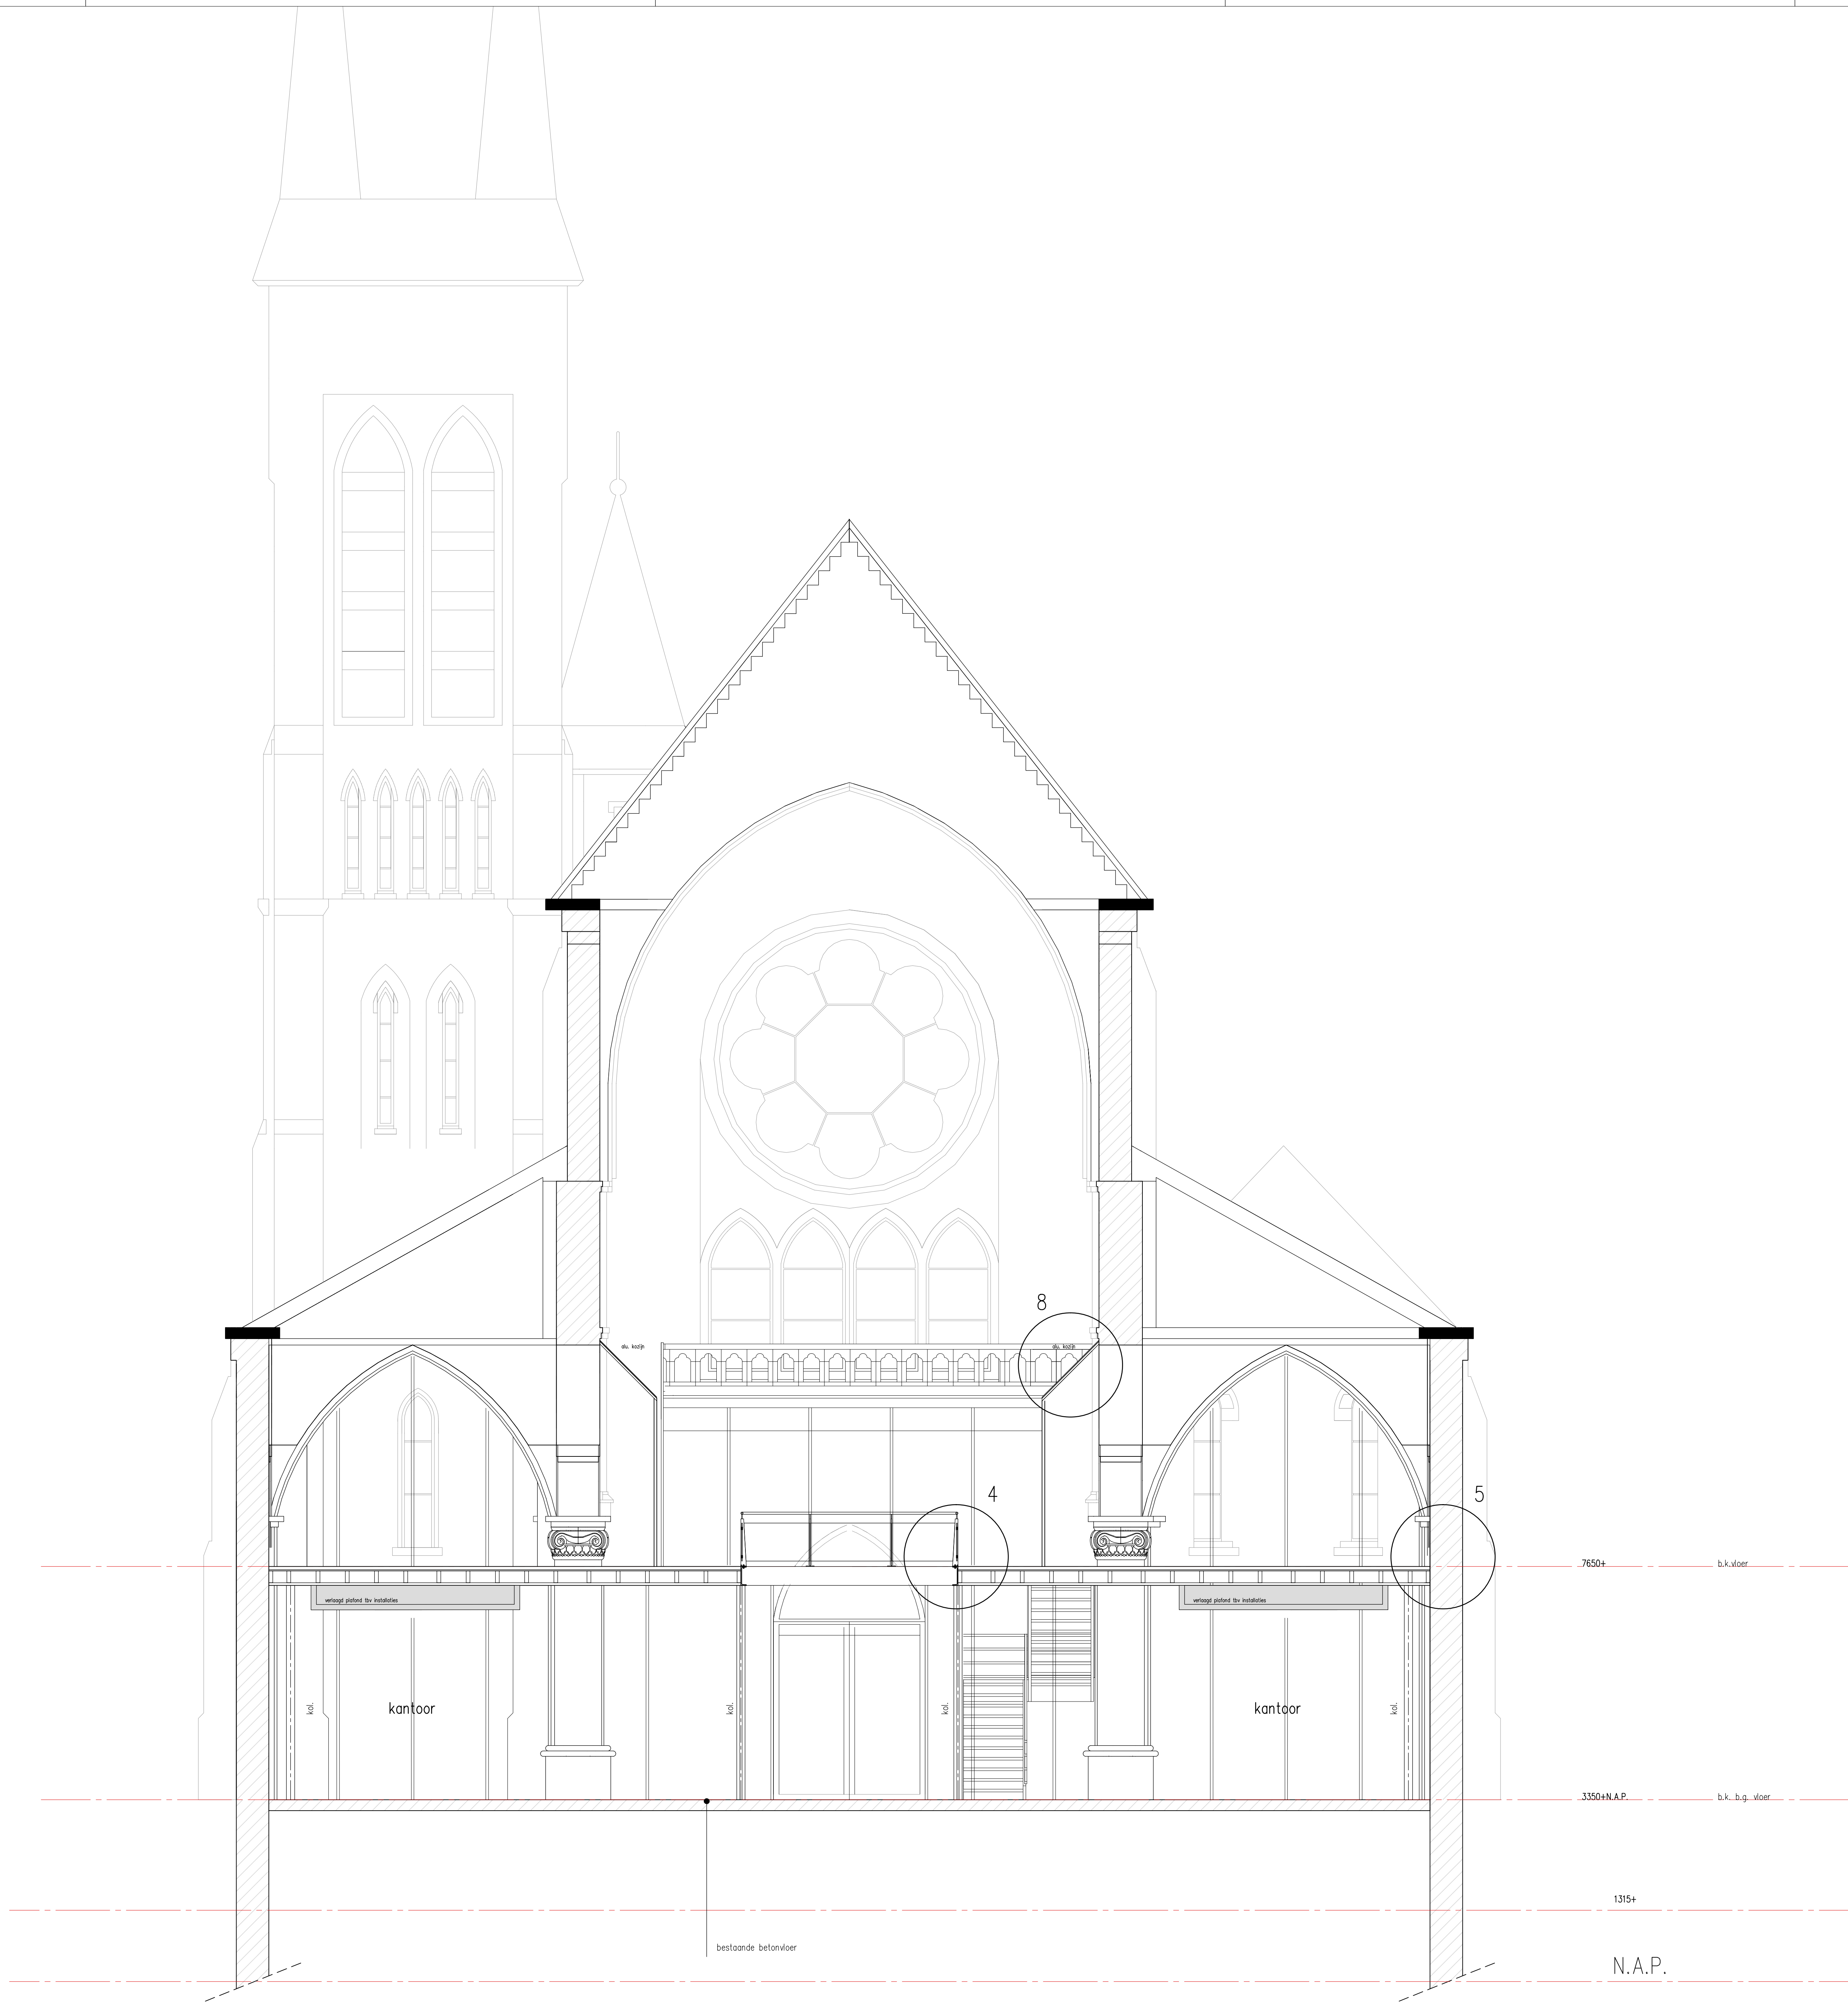

Doorsnede A2-A2

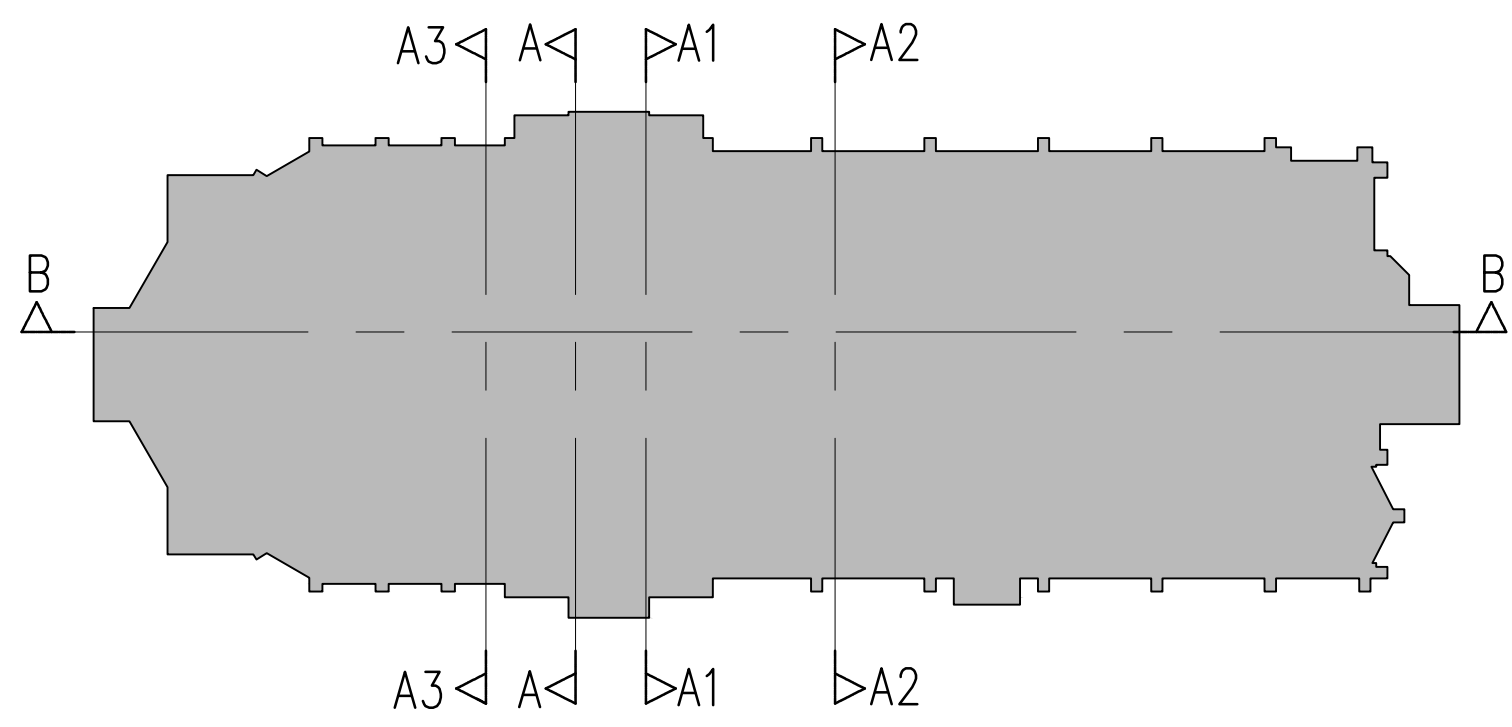

alle maten (incl. hoogtematen) door aannemer te controleren en voor start werk vast te stellen.
bij ingrijpende maatverschillen overleg plegen met de architect.

nr.	d.d.	get.	gez.	betr.
project	Hellig Hartkerk			
opdrachtgever	VolkerWessels BVGO Midden bv			
onderwerp	nieuwe toestand doorsnede A2-A2			
schaal	1:50			
datum	12.07.16			
get.	MK			
gez.				
stadium	technisch ontwerp			
formaat	A0			
tek.nr.	0702K_TO_08			
file	0702K_TO_06-10.dwg			