



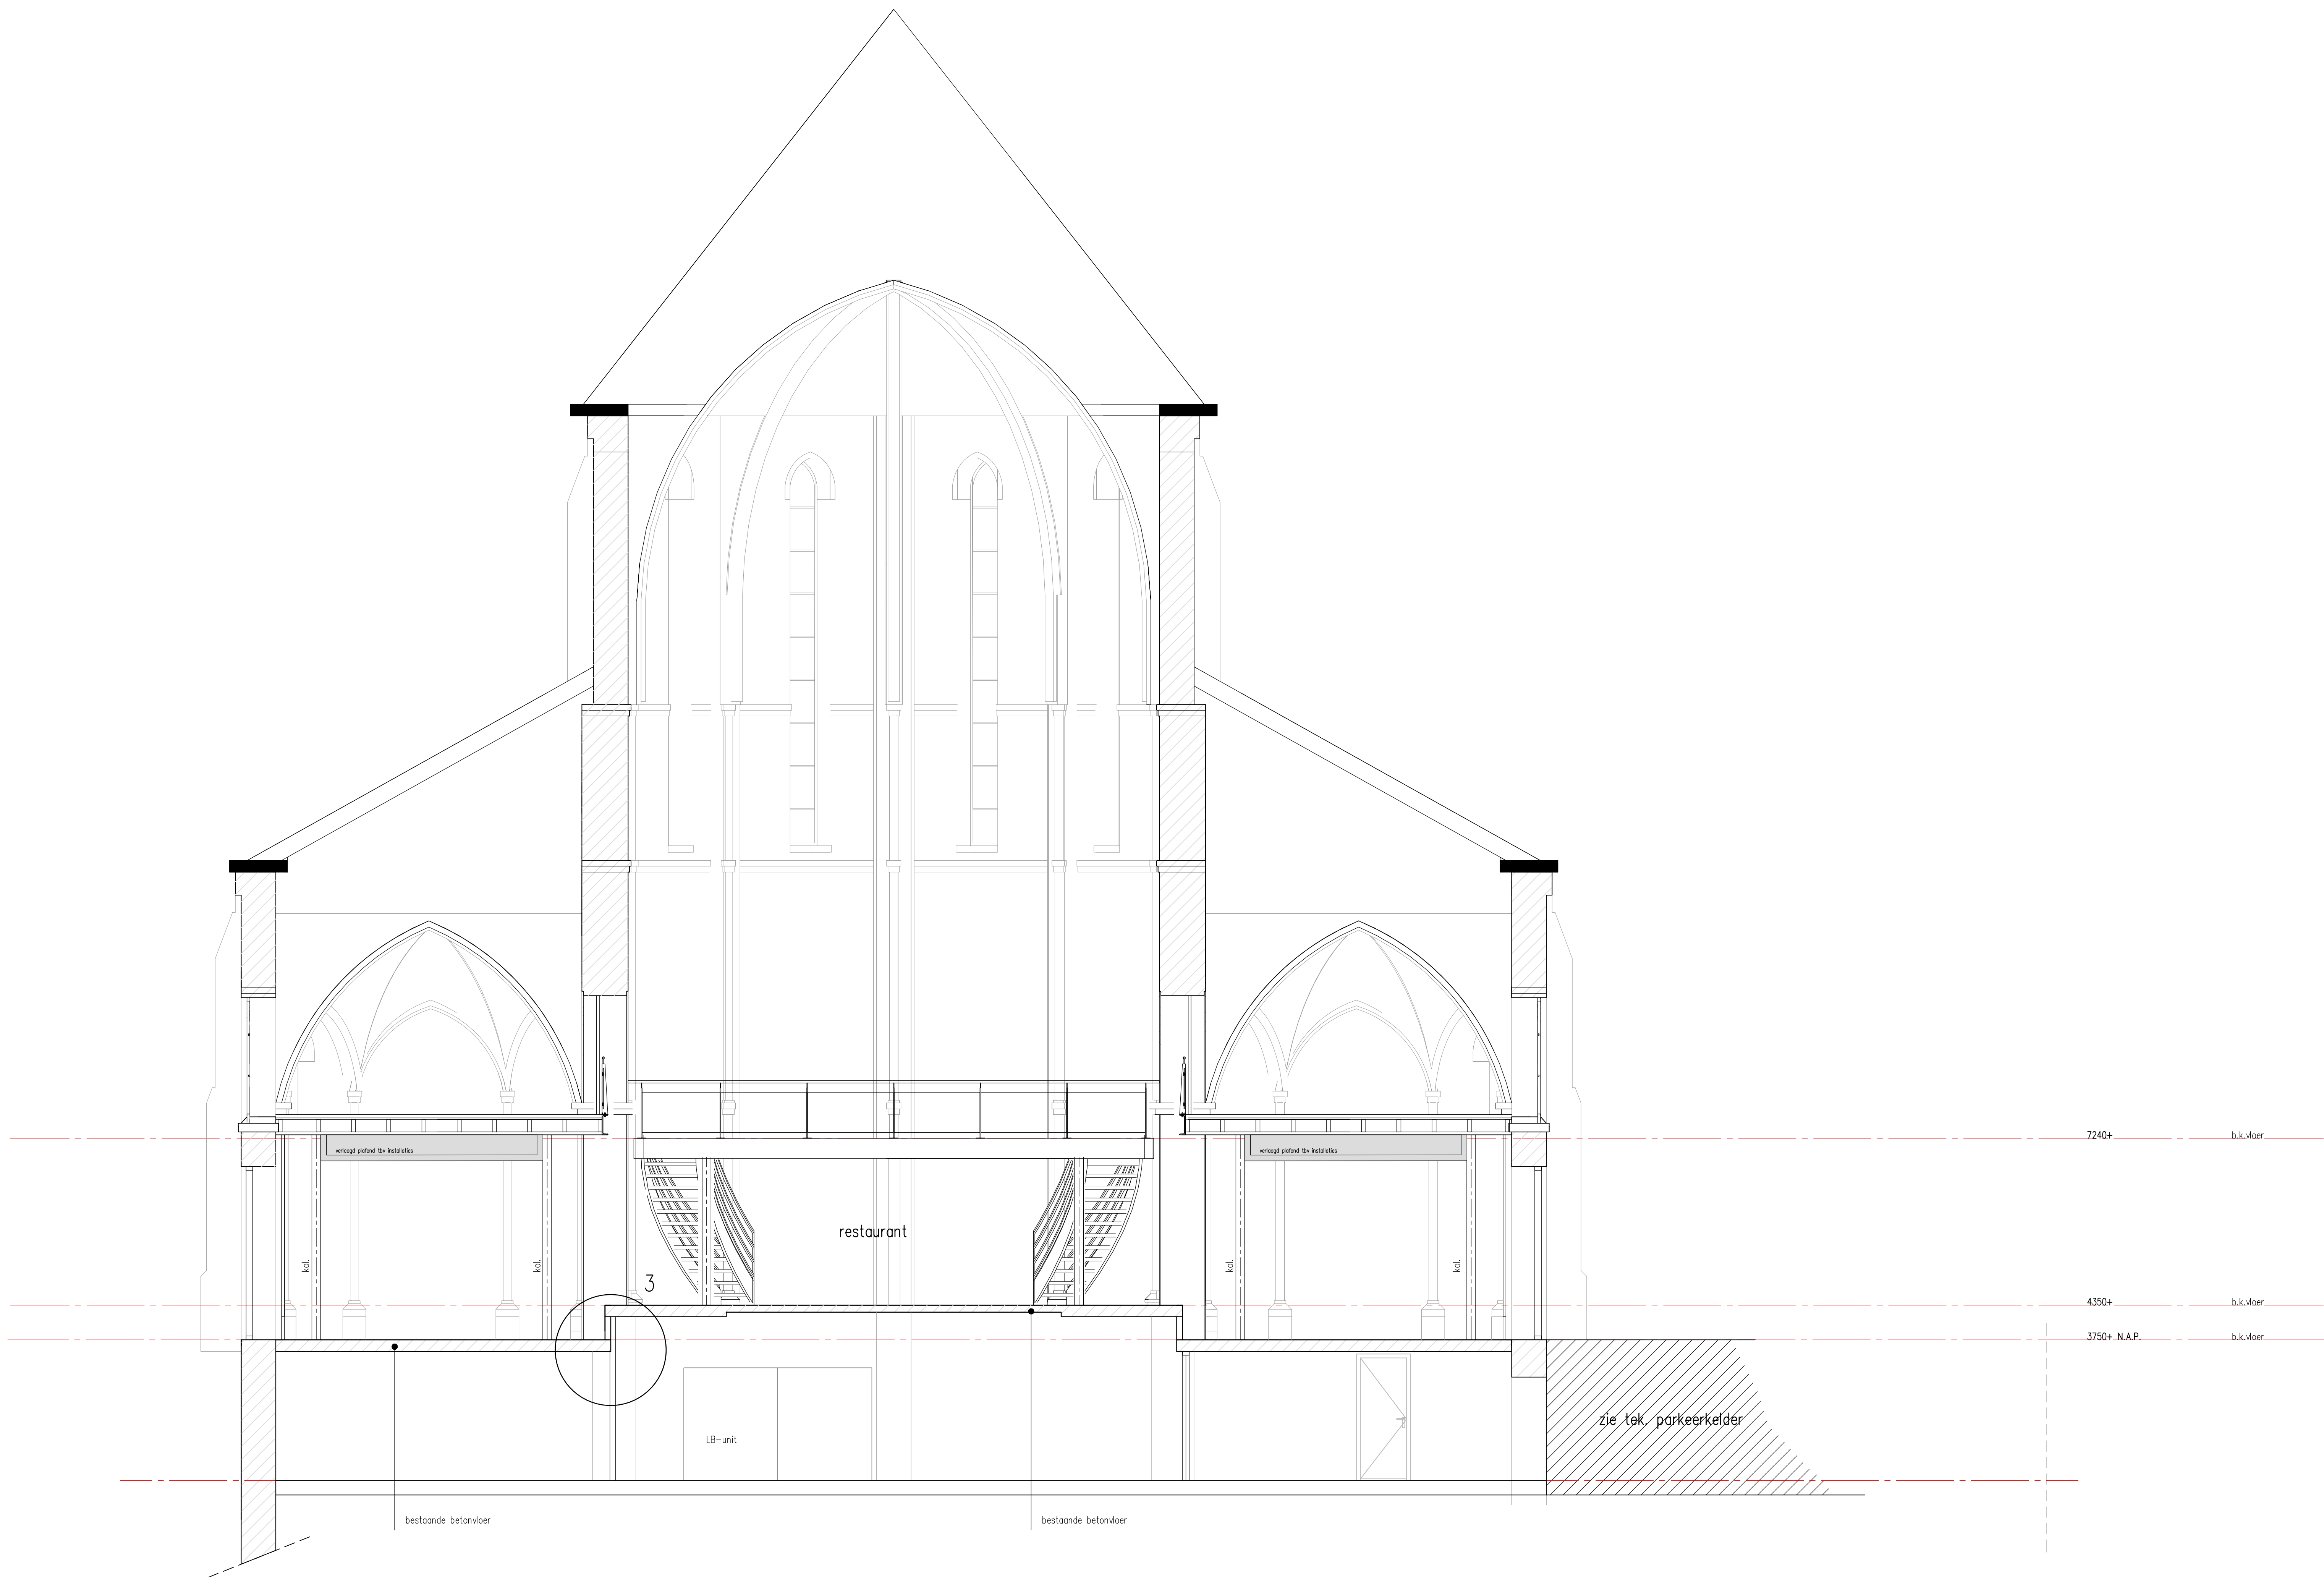

Doorsnede A3-A3

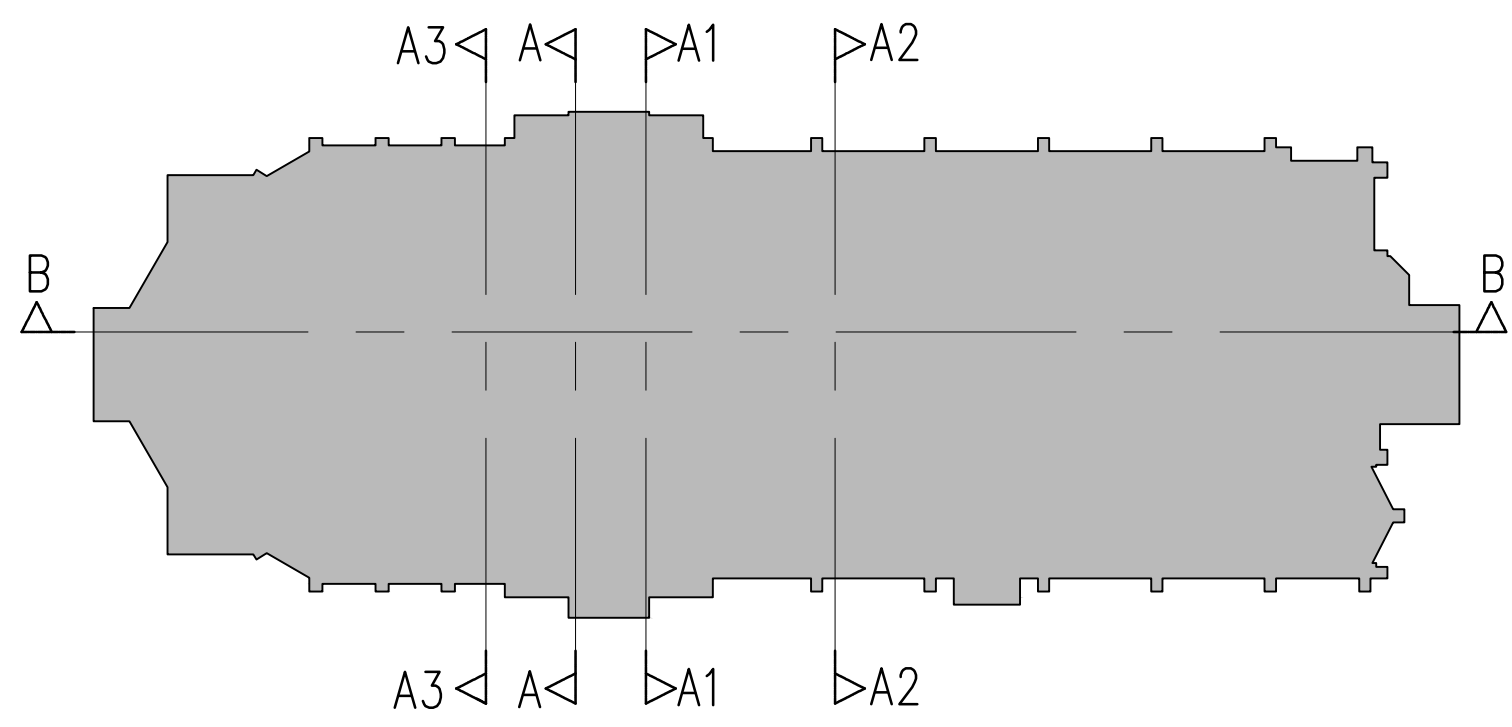

alle maten (incl. hoogtematen) door aannemer te controleren en voor start werk vast te stellen.
bij ingrijpende maatverschillen overleg plegen met de architect.

wijk	d.d.	get.	gez.	betr.
project	Hellig Hartkerk			
	Baronielelaan te Breda			
opdrachtgever	VolkerWessels BVGO Midden bv			
onderwerp	nieuwe toestand doorsnede A3-A3			
schaal	1:50	stadium	technisch ontwerp	
datum	12.07.16	formaat	A0	
get.	MK	tek.nr.	0702K_TO_09	
gez.		file	0702K_TO_06-10.dwg	