



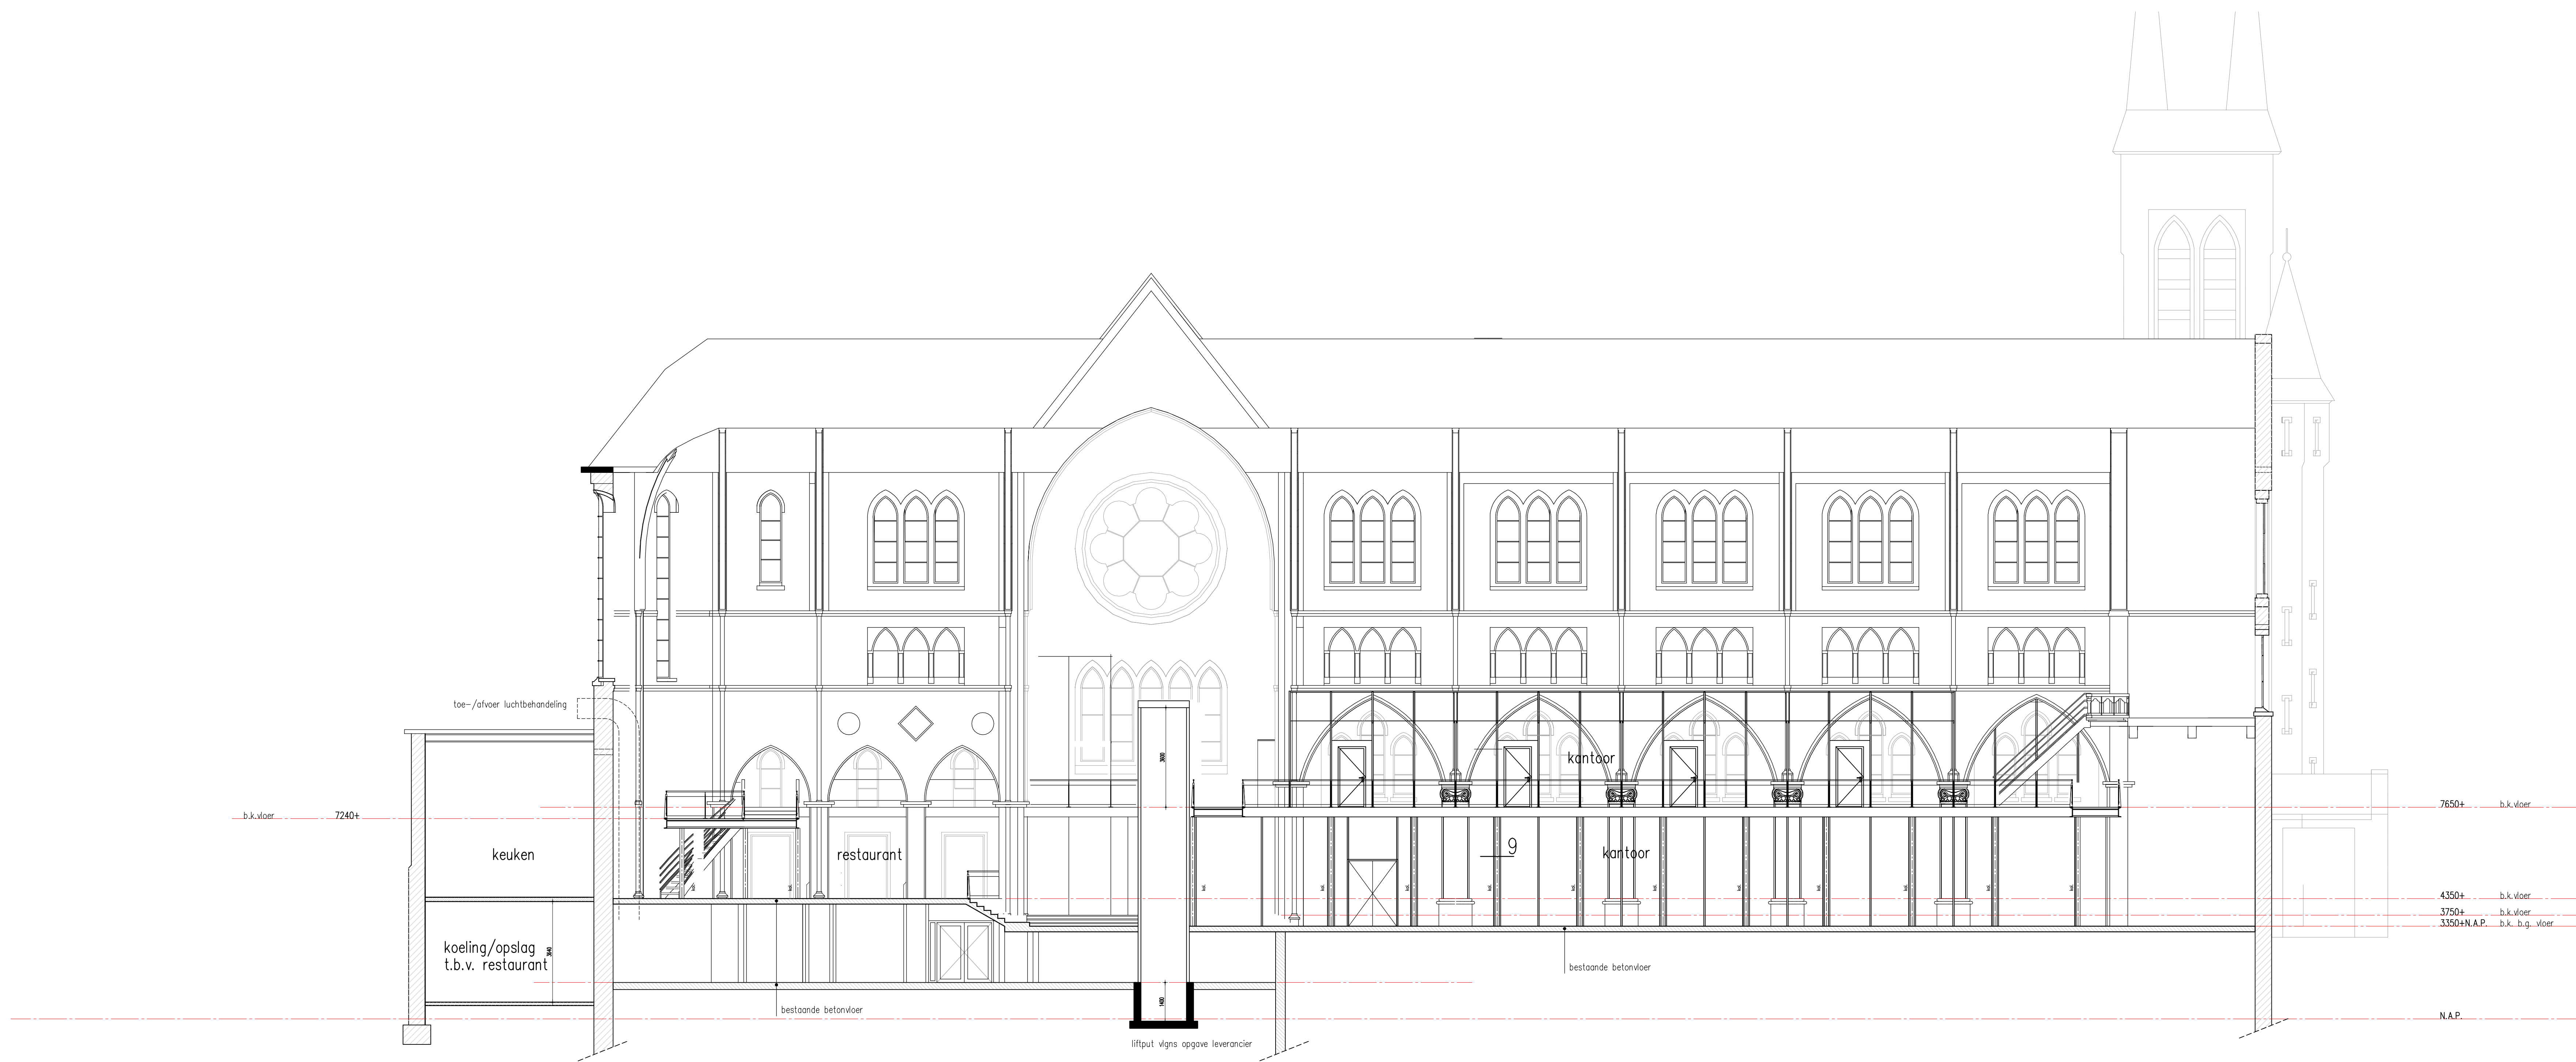

Doorsnede B-B

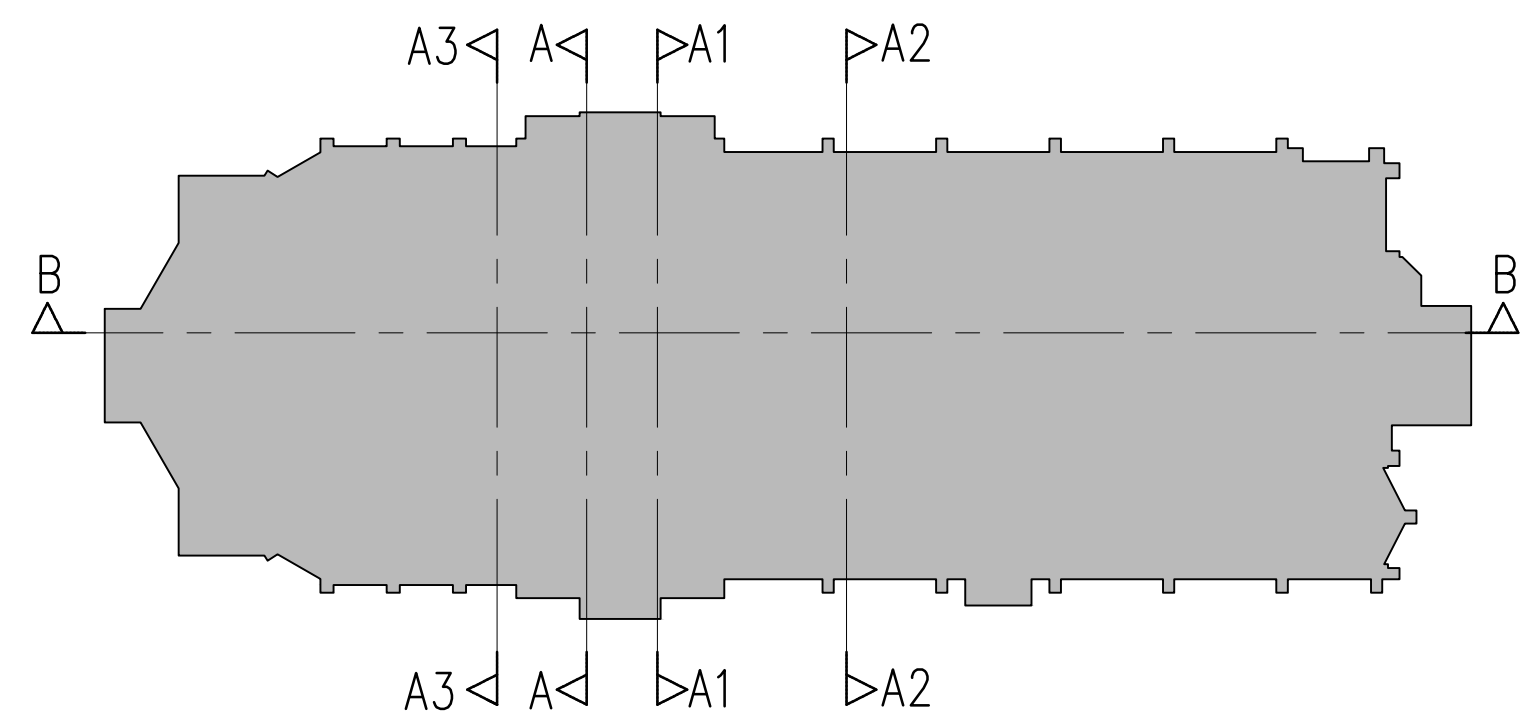

alle maten (incl. hoogtematen) door aannemer te controleren en voor start werk vast te stellen.
bij ingrijpende maatverschillen overleg plegen met de architect.

wijk	d.d.	get.	gez.	betr.
project	Heilig Hartkerk			
opdrachtgever	Baronieleaan te Breda			
onderwerp	VolkerWessels BVGO Midden bv			
schaal	1:100	stadium	technisch ontwerp	
datum	12.07.16	formaat	A0	
get.	MK	tek.nr.	0702K_TO_10	
gez.		file	0702K_TO_06-10.dwg	