


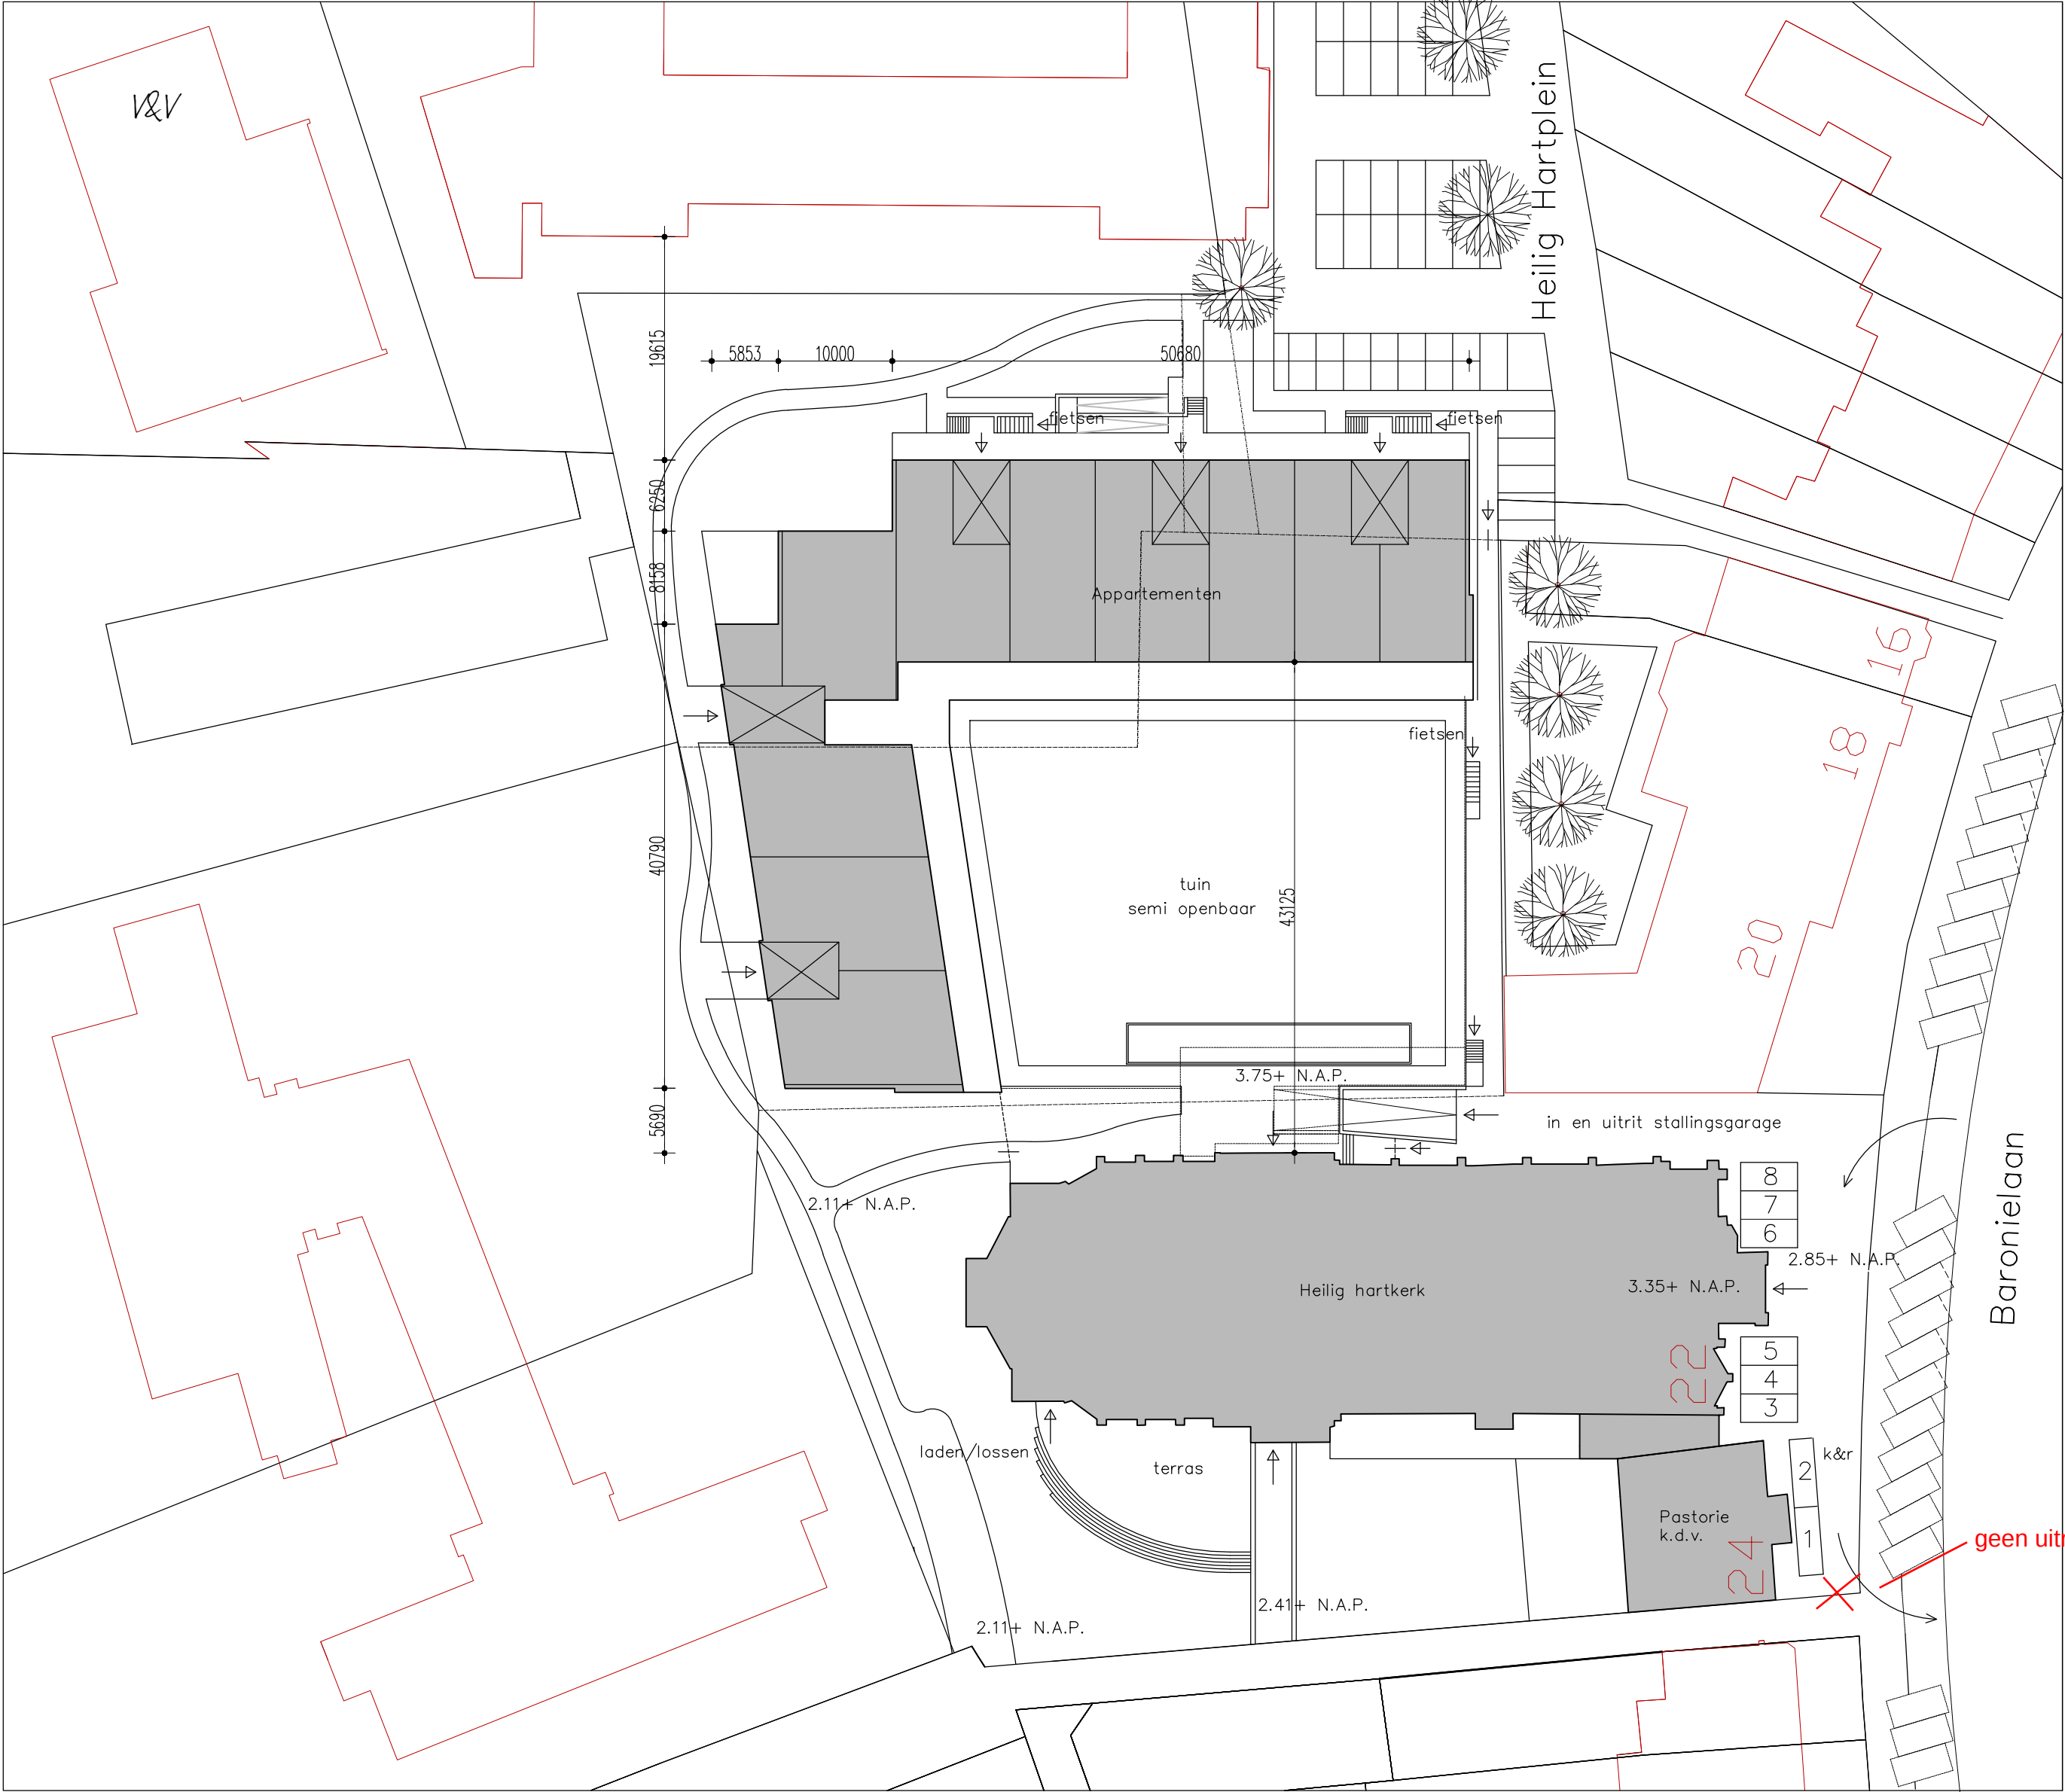

nieuwe situatie



wijz.	d.d.	get.	gez.	betr.	
project	Heilig Hartkerk				
Baronielaan te Breda					
opdrachtgever	VolkerWessels BVGO Midden bv				
onderwerp	nieuwe situatie met bestaande perceelsgrenzen				
schaal	1:500			stadium	technisch ontwerp
datum	12.07.16			formaat	A2
get.	MK			tek.nr.	0702T_TO_01
gez.				file	0702T_TO_01.dwg

ARCHITECTEN hmv
Haverman van den Meiracker Vermeulen bv

Burg. Guljélaan 6, 4837 CZ BREDA
T. (076) 5144644
E. info@architecten-hmv.nl