
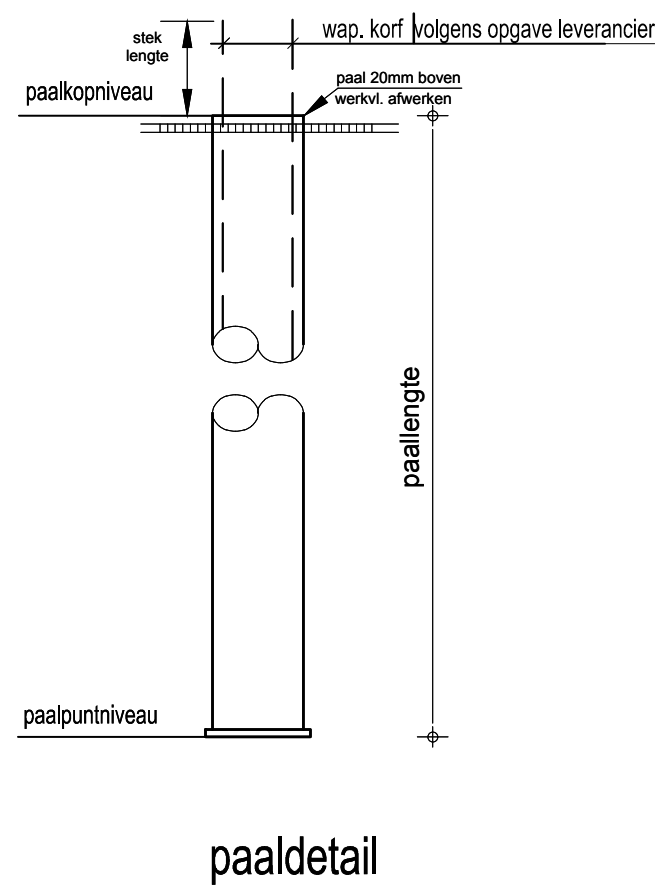


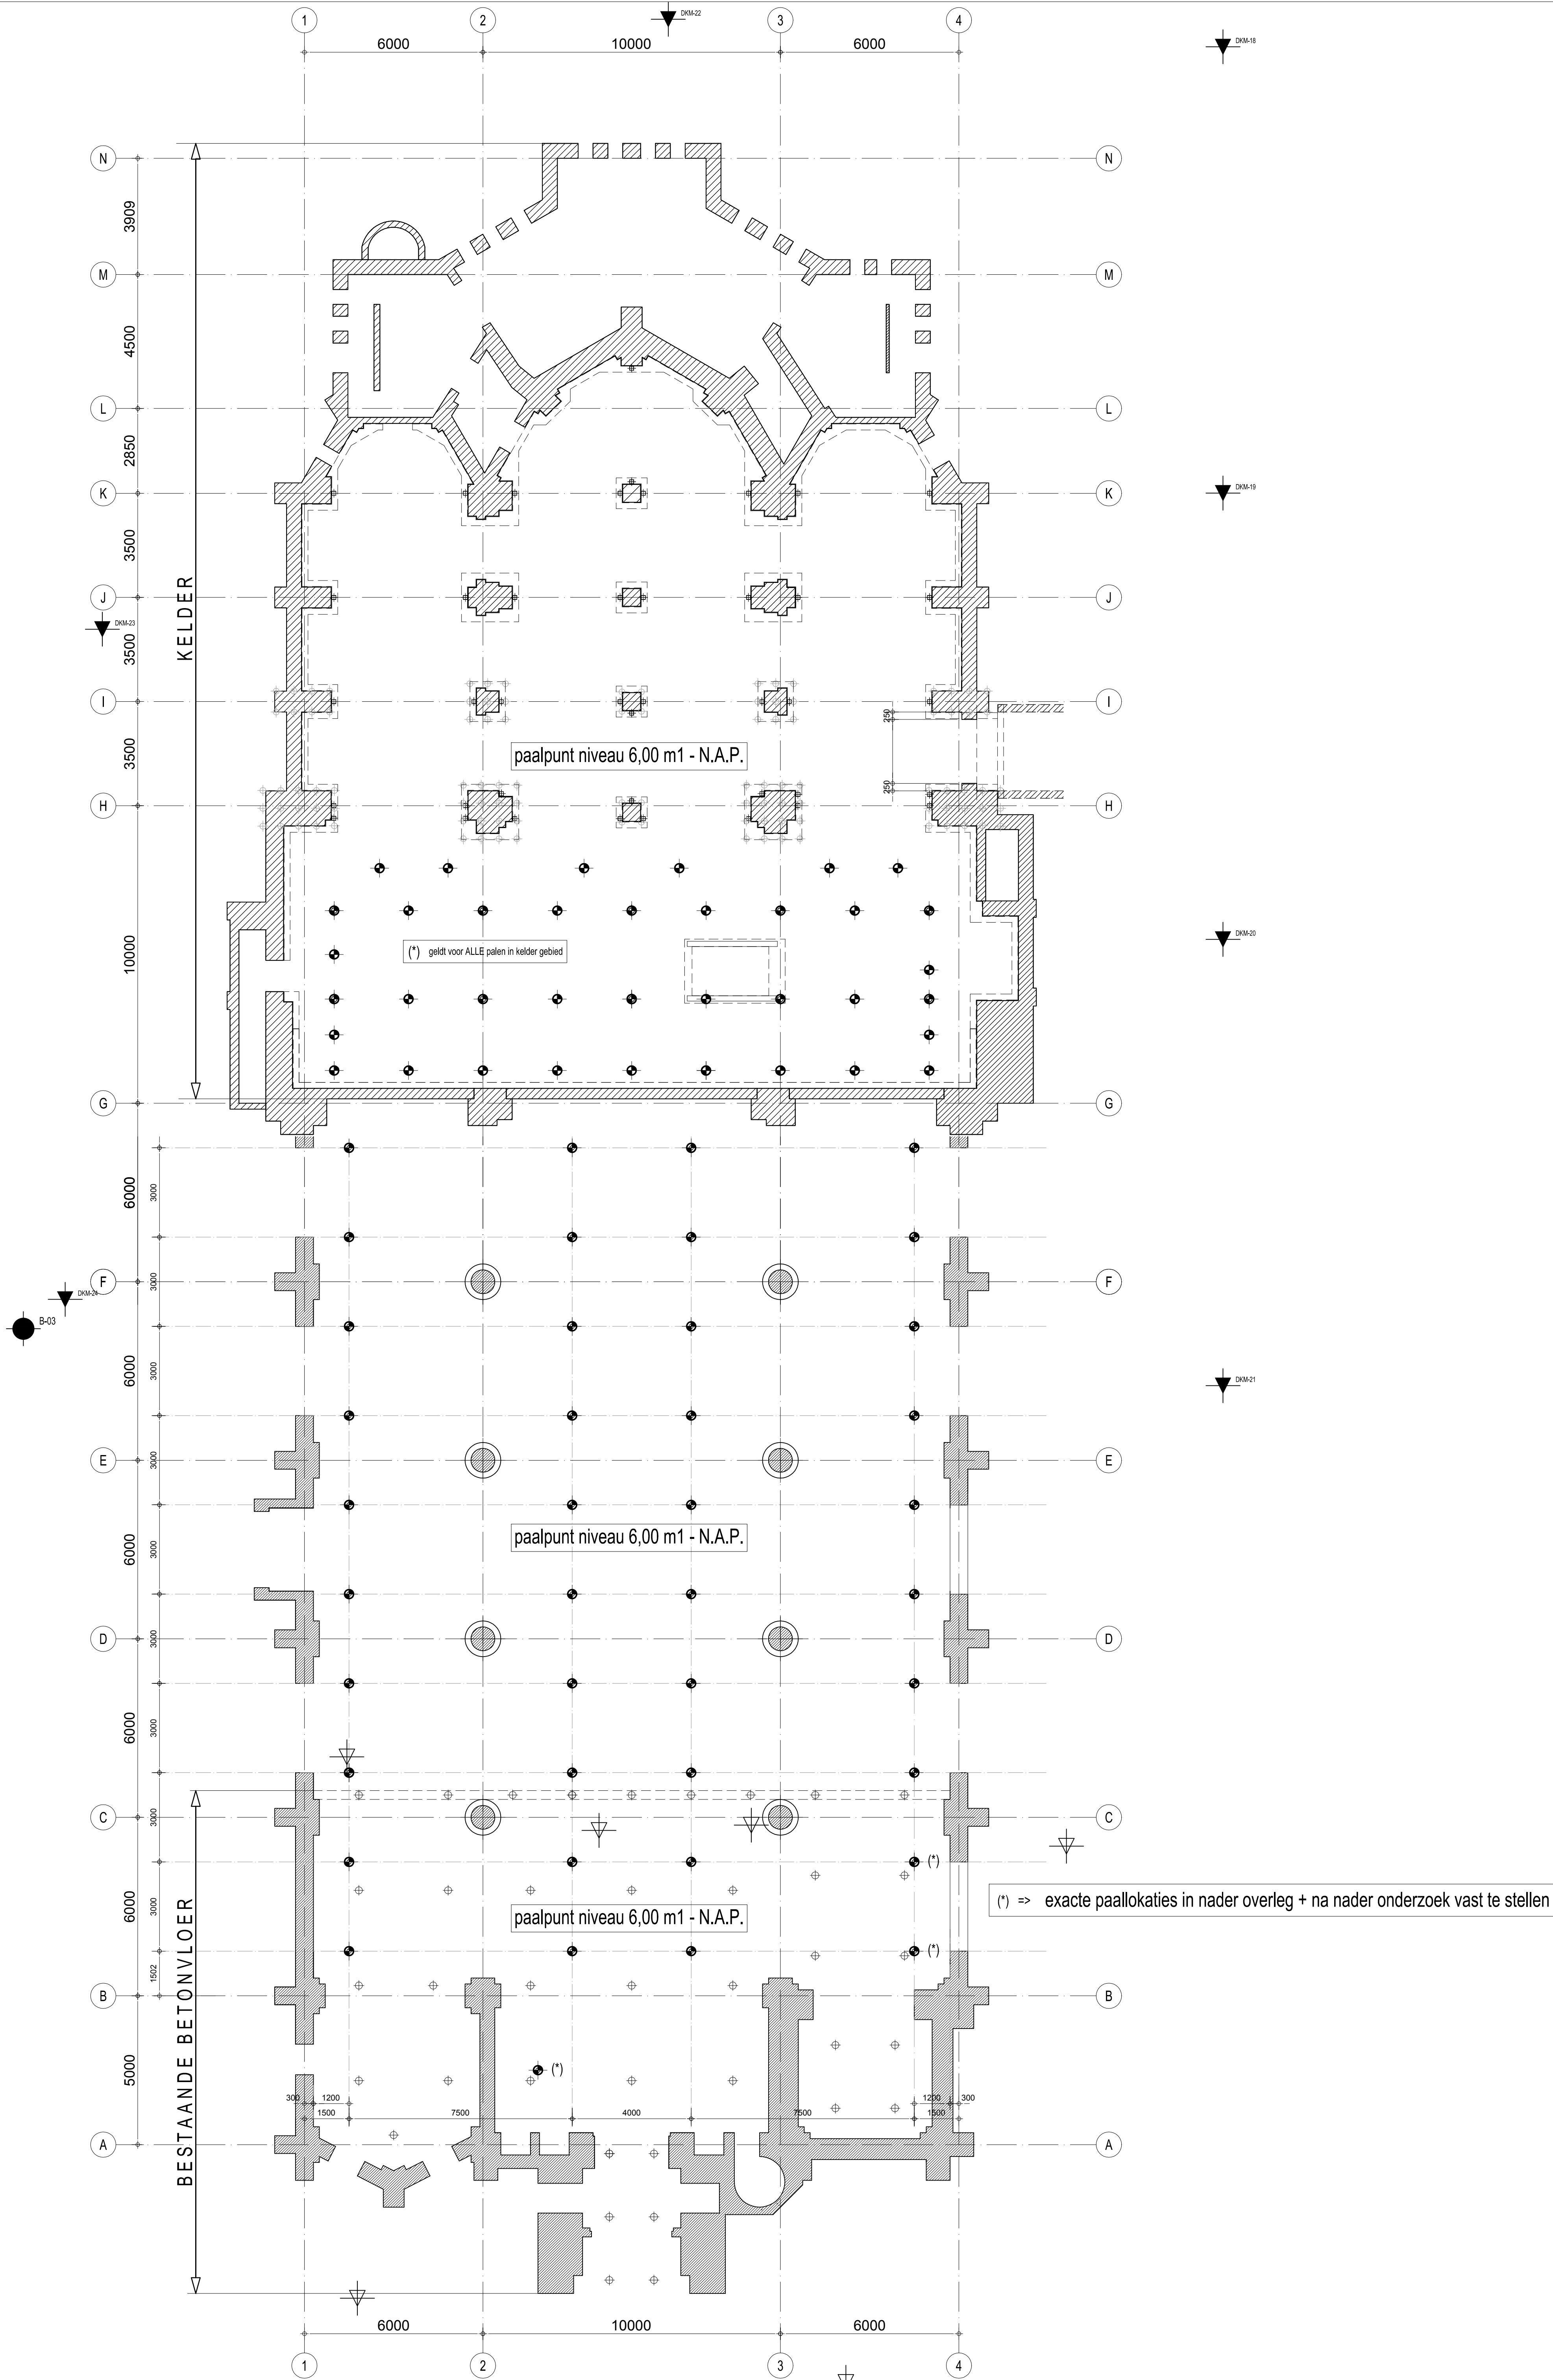

INDICATIEVE PALENSTAAT						
78 stuks schroef-buispalen			bouwpeil = ?? N.A.P.			
merk	afmeting in mm	aantal	paalkop t.o.v.		paalpunt t.o.v.	
			N.A.P.	peil	N.A.P.	peil
	Ø 273 / 350	78	n.l.b.	n.l.b.	6,00 m1 -	n.l.b.
					variabel	variabel

=> bestaande paal onder te handhaven betonvloer

Voor sonderingen en VOORLOPIS advies zie rapport NPUN-BLOKPOEL
Opdrachtnummer 02P04278-01
Documentnummer 02P04278-01-aad-v01 met datum 15 mei 2014

- ▼ uitgevoerde sondering
- ▽ bestaande sondelingen Inrijn-Blokpoel 03P00162
- uitgevoerde boring
- ⊕ nog te realiseren boring

Peilmaten opgegeven t.o.v. N.A.P.
in later stadium omzetten t.o.v. b.k. nieuwe vloer = P+0

C			
B			
A	01-09-2016	ter controle - Aanvraag omgevingsvergunning	PA
editie	datum	omschrijving	getekend door
opdrachtgever : VolkerWessels BVGO Midden bv			projectleider: E. Spardans
architect : Haverman van den Meiracker Vermeylen bv Breda			projectconstructeur: E. Spardans
project : Heilig Hartkerk Baronielaan te Breda			projecttekener: P. Ansems
onderdeel : Peilplan			schale: 1:100