




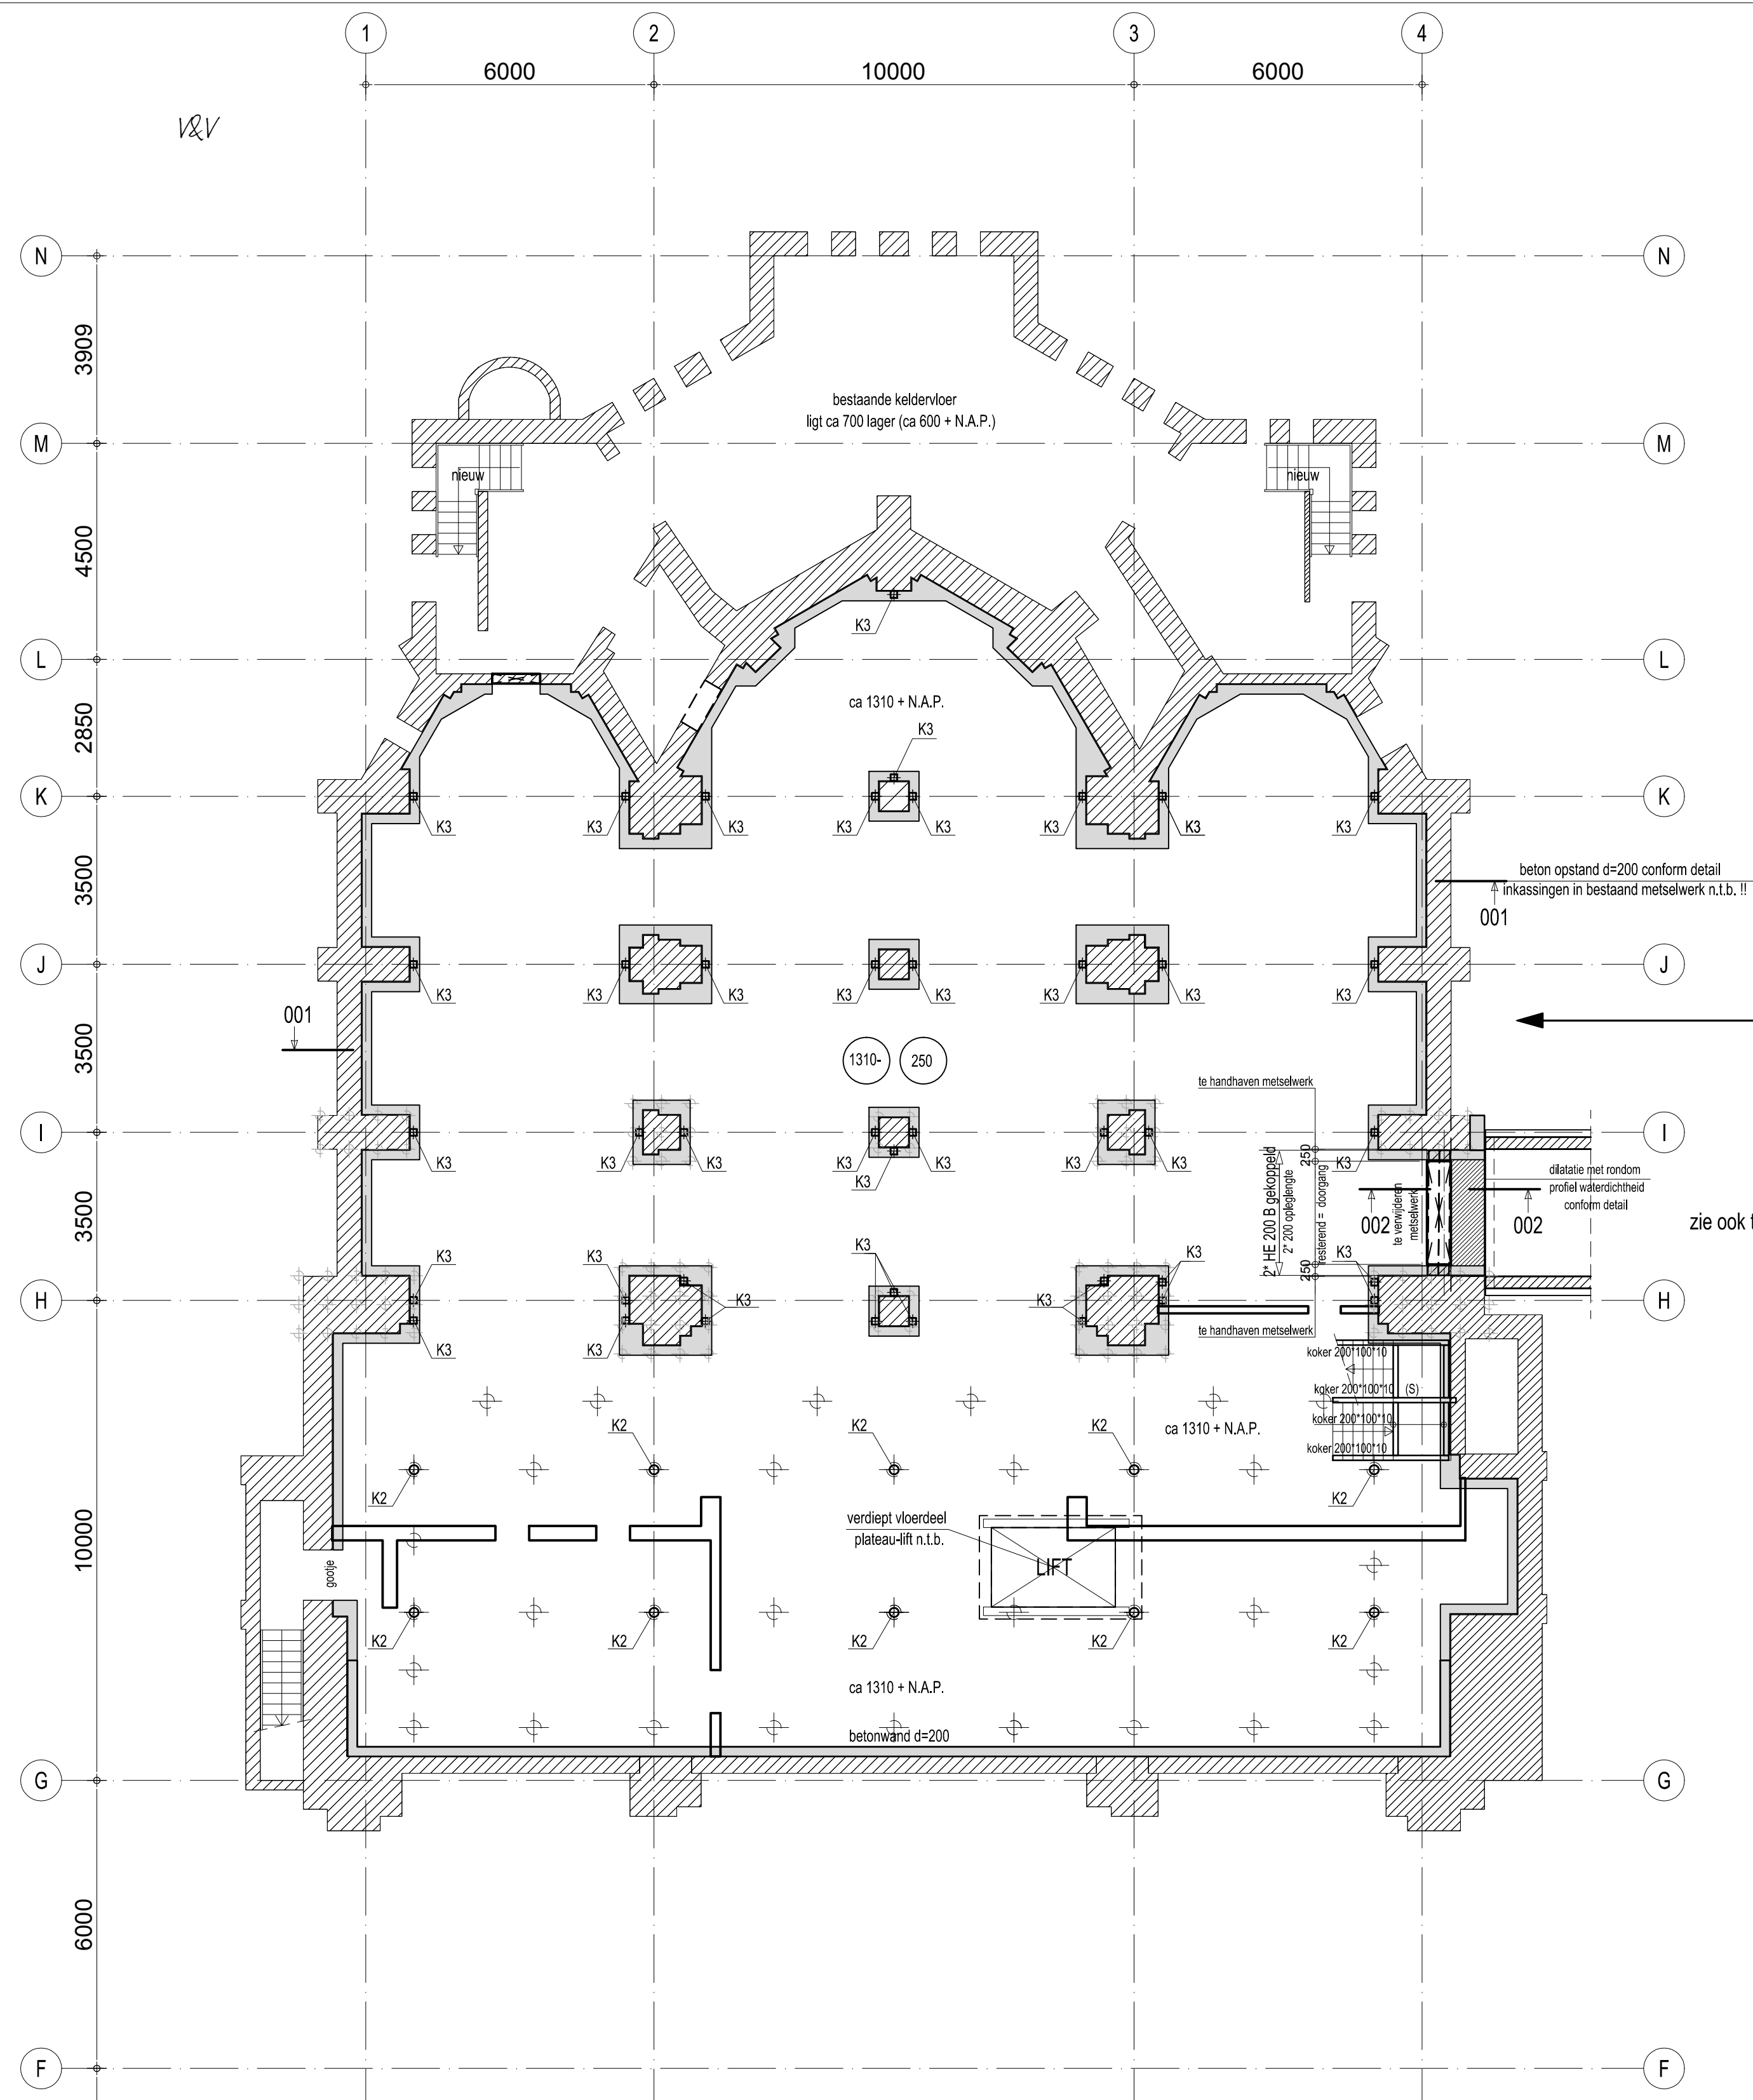

Kelder

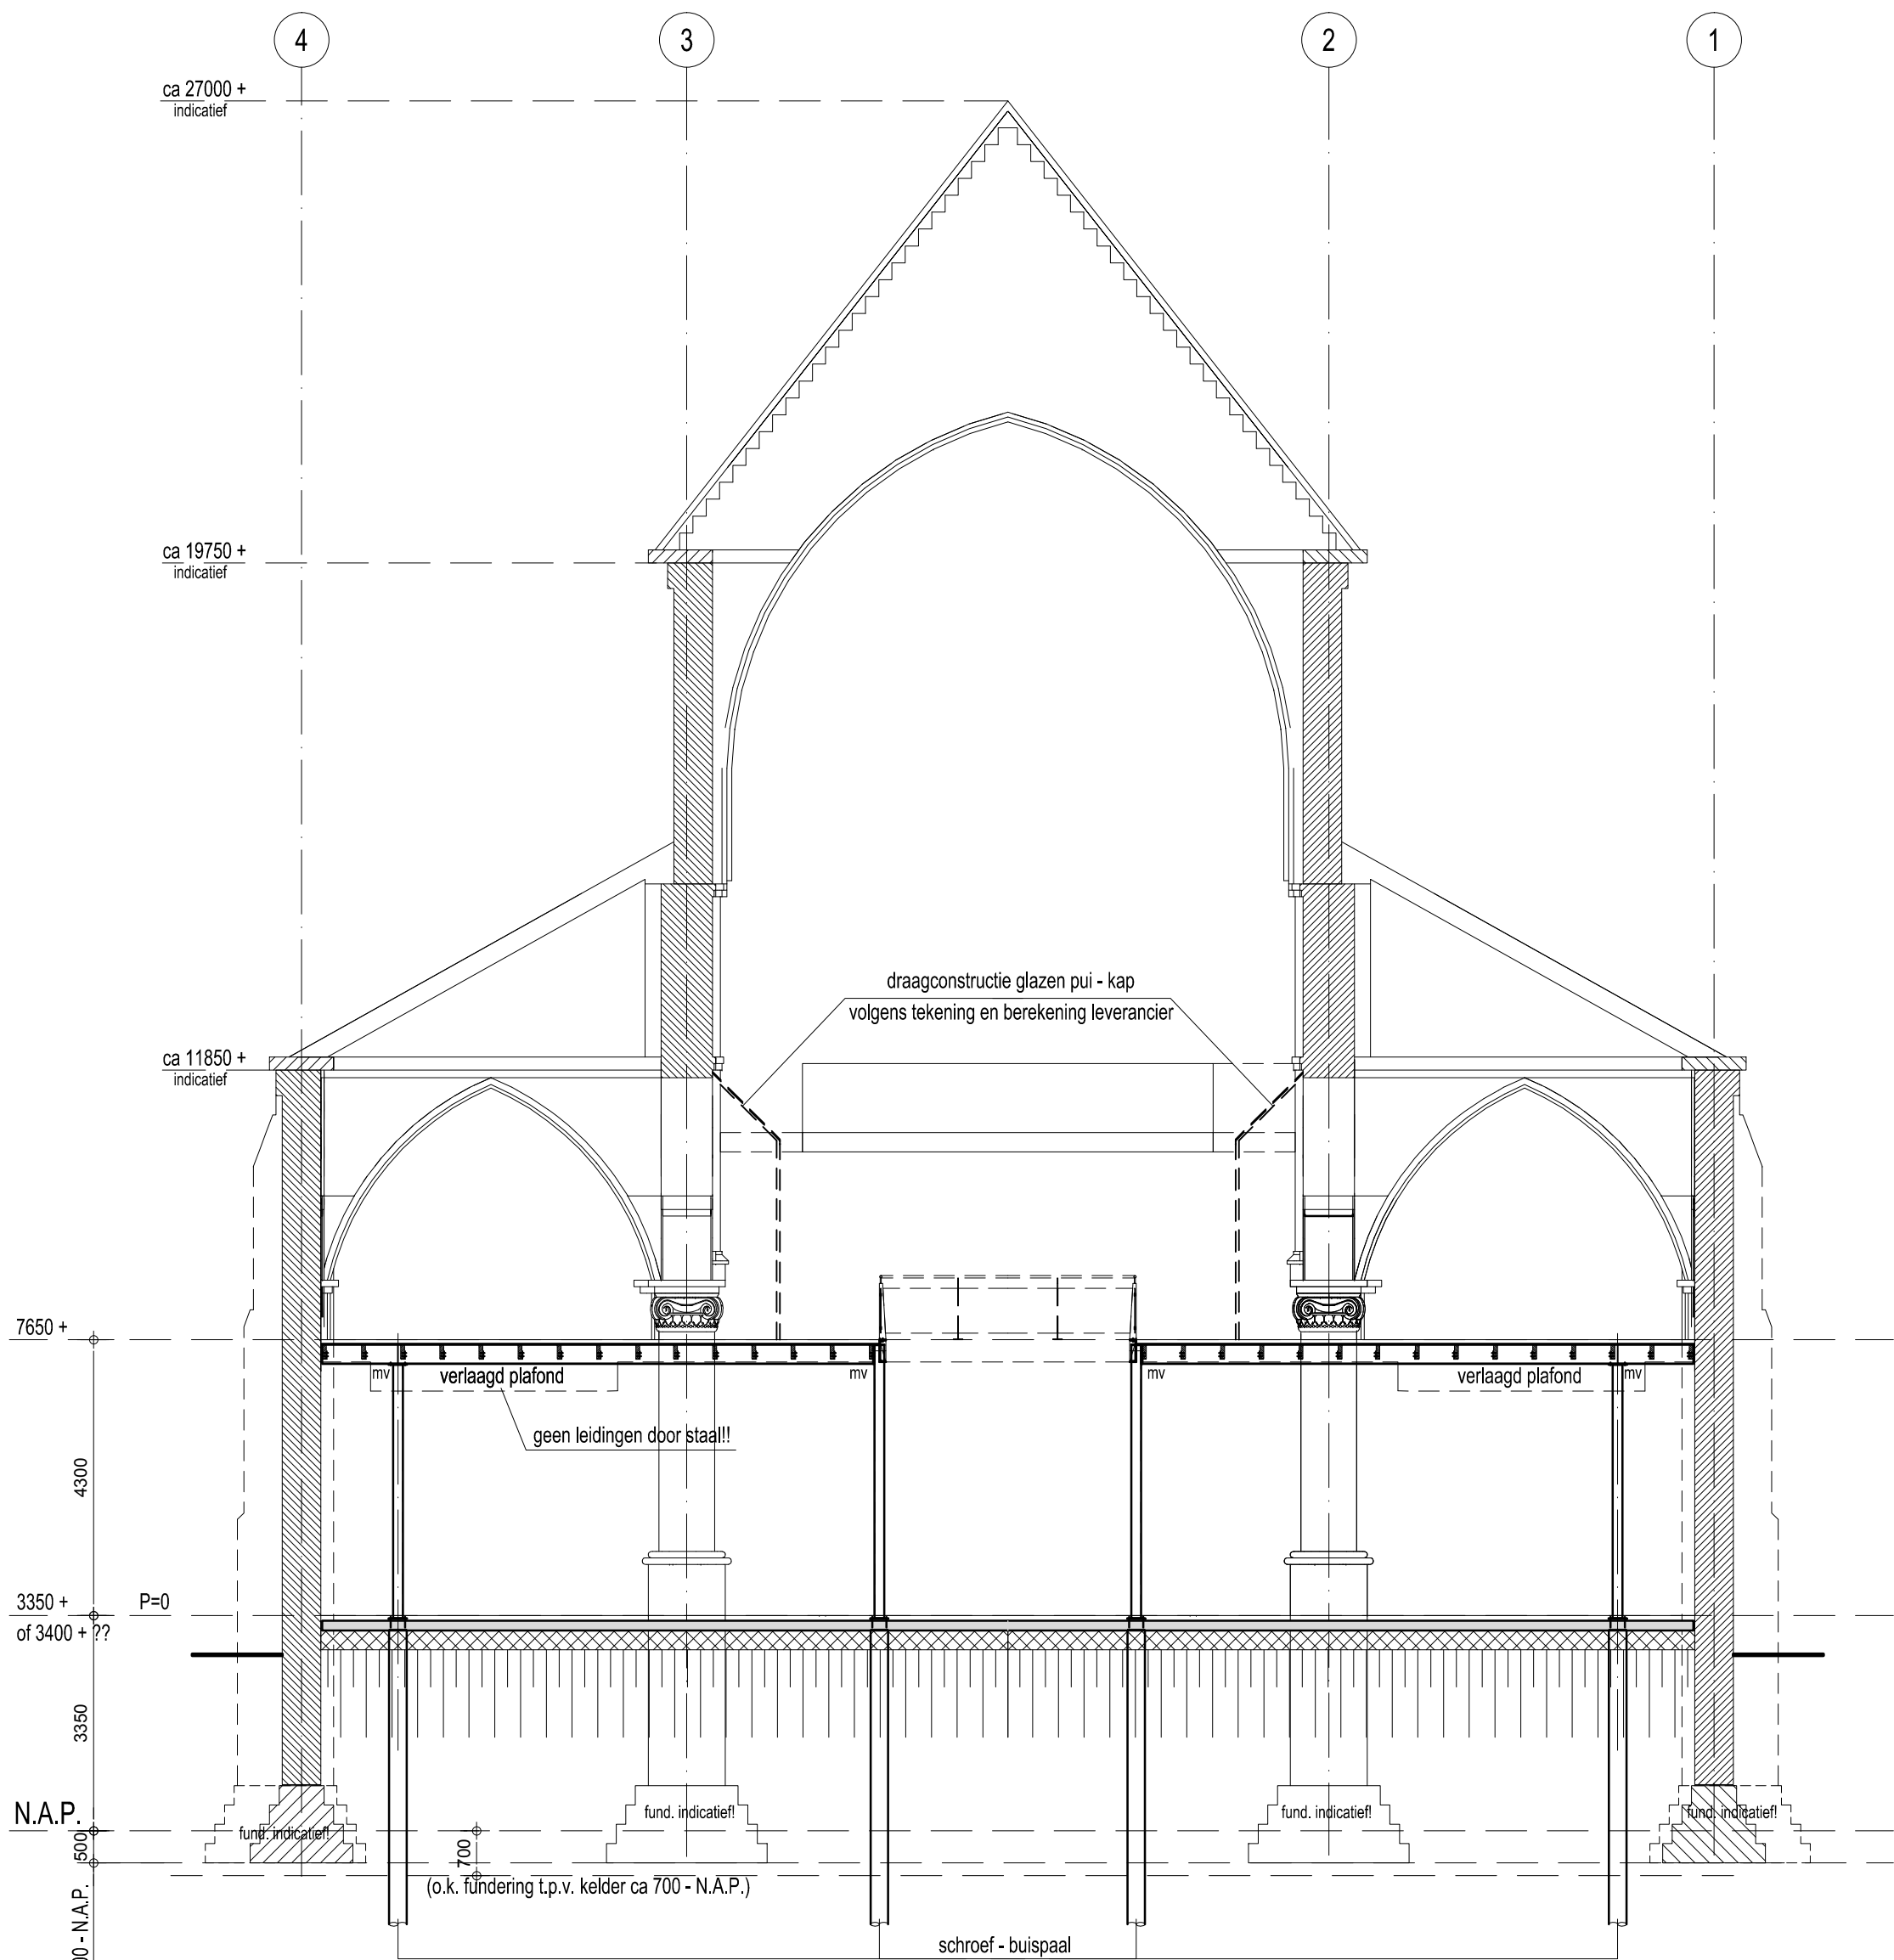

Doorsnede A - A (PRINCIPE)

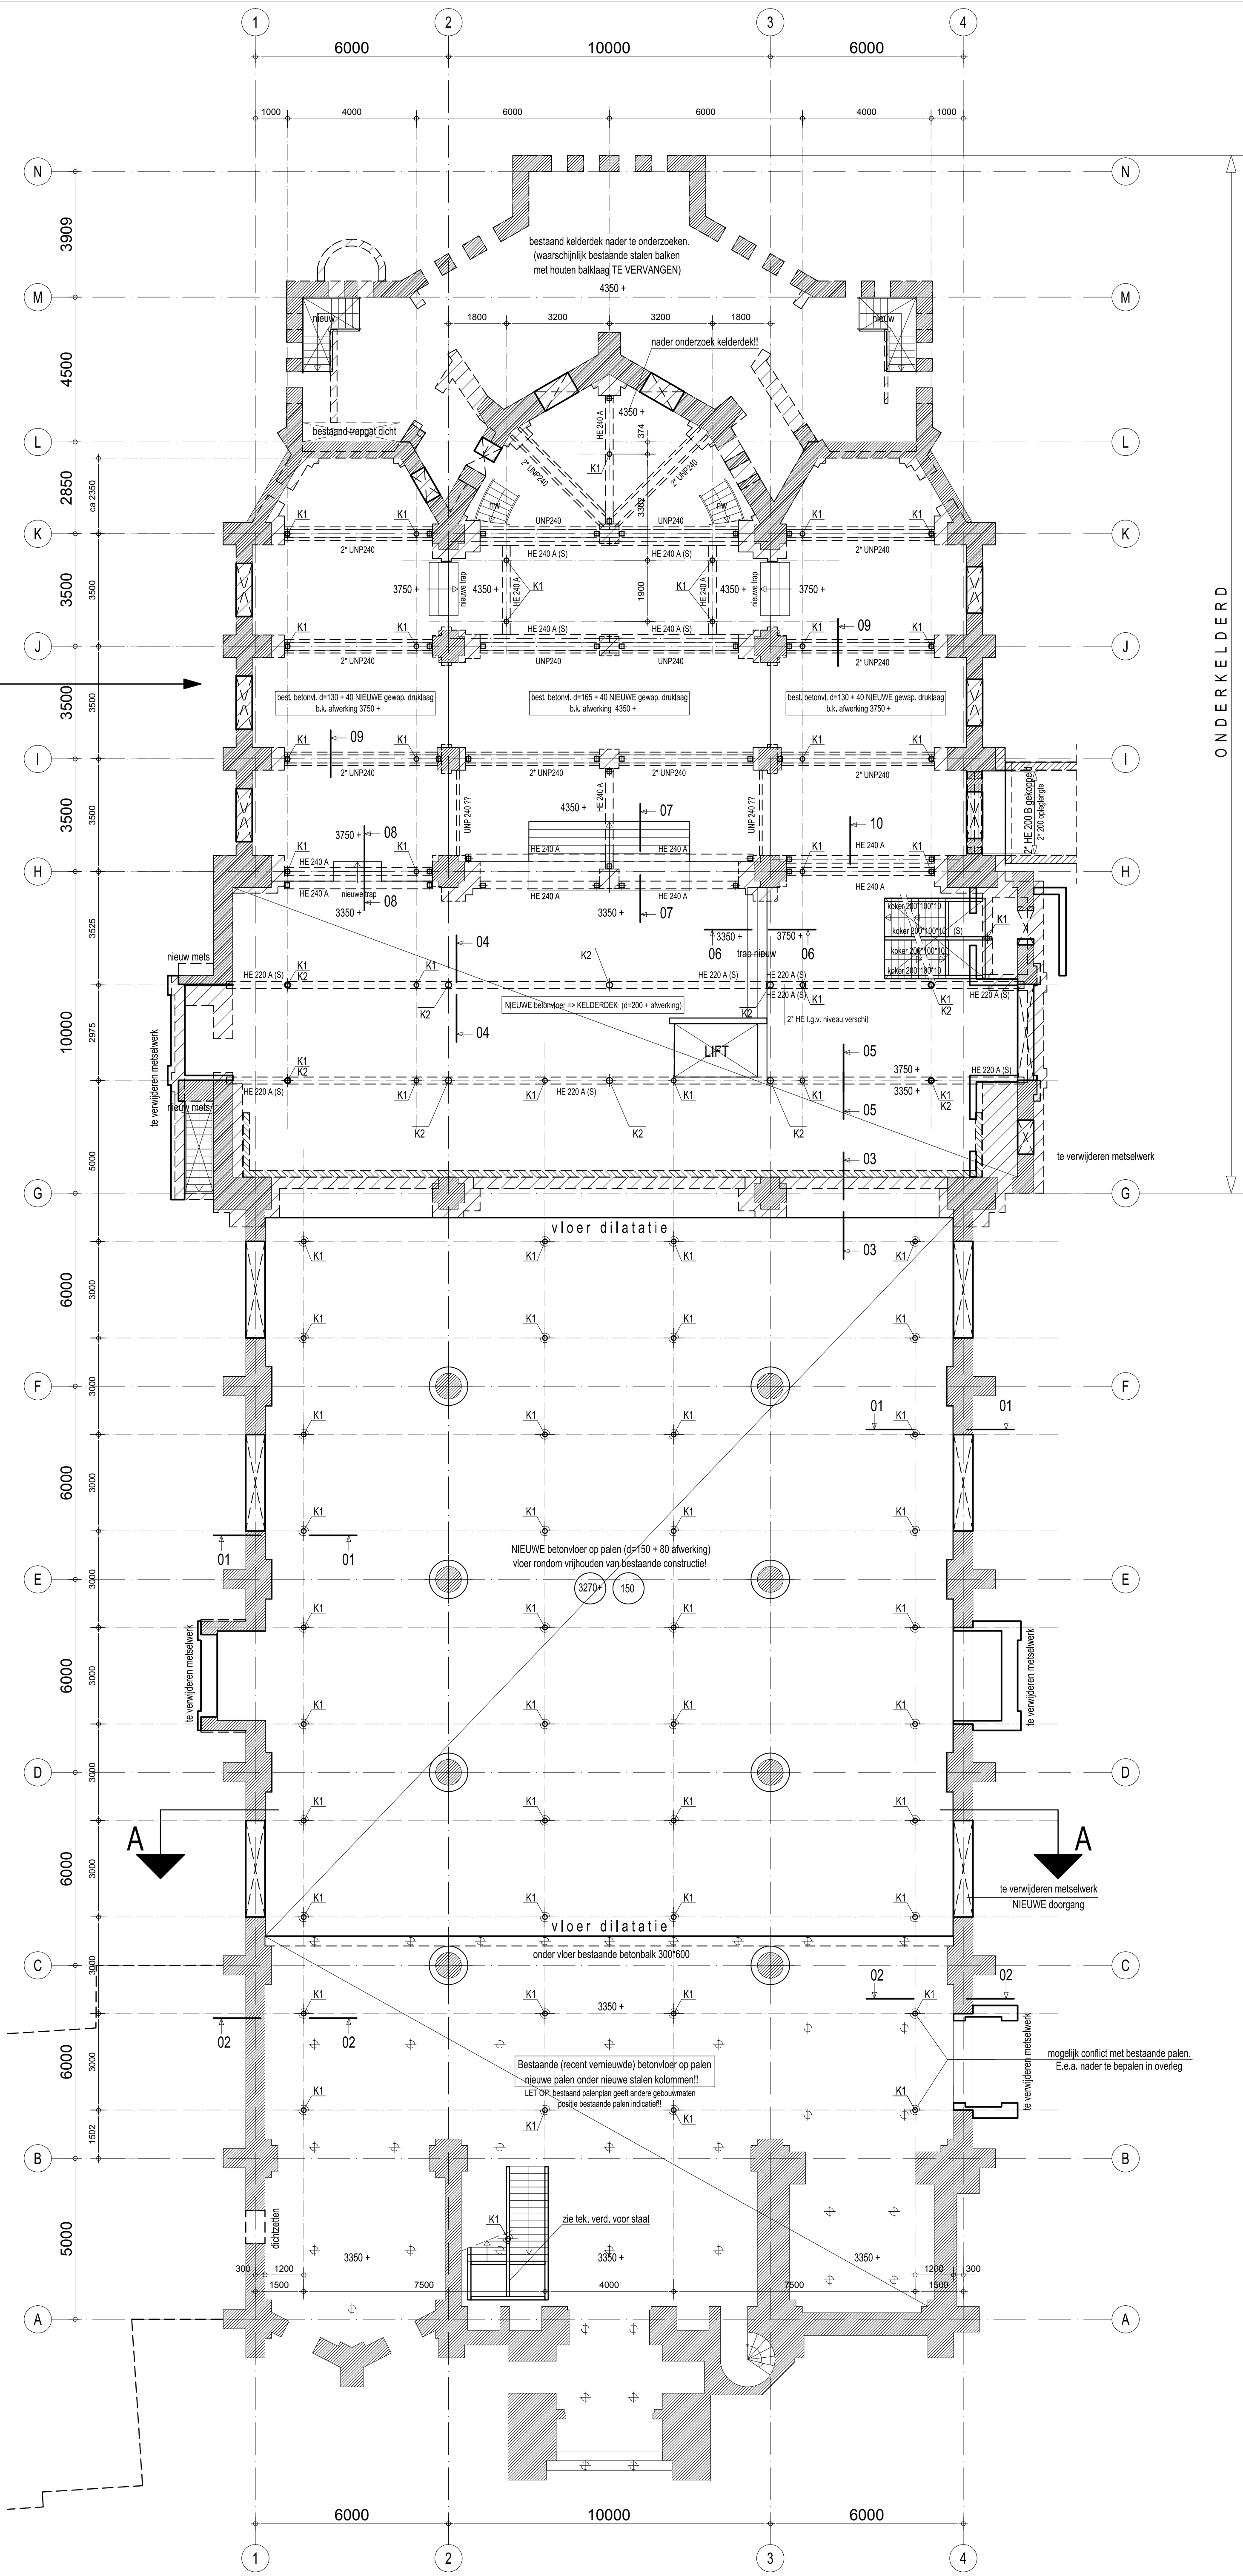

Begane grondvloer

RENVOL:

Algemeen

- alle maten in het werk meten en/of controleren
- peilmaten opgegeven t.o.v. N.A.P. (P=0 = 3,40 m + N.A.P. 7)
- voor maatvoering sparings zie tekening architect respectievelijk installateur
- l.p.v. vloeropleggingen geen sparings opnemers of leidingen insluiten
- indien door de aannemer wordt gekozen voor een afwijkende vloerdikte, afwijkingen in maatvoering door de aannemer in het werk te compenseren

Beton

- betonkwaliteit: C30/37

Staal

- staalkwaliteit: S235
- staalkwaliteit buizen/kokers: S275
- staalkwaliteit profielen gemerkt met (S) S355
- boutkwaliteit: 8.8
- ankerboutkwaliteit: 4.6
- lassen volgens detailberekening
- oppervlakte behandeling volgens bestek

- alle gesloten buisprofielen voorzien van ontluuchtingsgaatjes t.b.v. verzinken
- hulpstaal t.o.v. bouwkundige voorzieningen volgens tekening architect
- detailberekening verbindingen door leverancier staalconstructie
- alle niet ingestorte delen van de hoofdconstructie in staal brandwerend bekleden
- mv => momentvaste verbinding

- K1 => stalen kolom Ø 152,4*4,5 gevuld met beton
- K2 => stalen kolom Ø 193,7*6,3 gevuld met beton
- K3 => stalen kolom koker 140*140*5 gevuld met beton

- kolom onder vloer
- kolom boven vloer
- kolom onder vloer
- kolom boven vloer

Hout

- sterkteklasse: C24

Metselwerk / Lijmwerk

- kwaliteit dragend metselwerk: f_k=6,2 N/mm² volgens NEN-EN 1996-1-1 tabel 1/2
- dilatatie metselwerk volgens opgave leverancier
- ALLEEN het op deze tekening aangegeven NIEUW metselwerk aanbrengen (overige wanden in licht materiaal)

Uitvoering grondwerk

- uitvoeren grondwerk volgens NEN-EN 1997-1 hoofdstuk 5 en funderingsadvies
- ontgraven tot draagkrachtige laag
- controle mbv handsondeerapparaat in overleg met constructeur
- slechte humusachtige en/of geroerde grond verwijderen en vervangen door goed gegradeerd schoon zand, dat mechanisch in lagen van 250 mm moet worden verdicht.

- Leidingwerk luchtbehandeling in deze fase NIET aangegeven
- Boven grote doorvoeren rekening houden met staal t.b.v. opvang metselwerk

Peilmaten opgegeven t.o.v. N.A.P.

- Nu aangegeven is b.k. afgewerkte vloer t.o.v. N.A.P.
- in later stadium omzetten t.b.v. b.k. nieuwe vloer = P=0

Voor details zie tekening BA 3-02

C			
B			
A	01-09-2016	ter controle - Aanvraag omgevingsvergunning	PA
editie	datum	omschrijving	getekend door
opdrachtgever	01-09-2016		projectleider: E. Spandans
architect	Haverman van den Meiracker Vermeulen bv Breda		projectconstructeur: E. Spandans
project	Heilig Hartkerk Baronieaan te Breda		projectleider: P. Ansems
onderdeel	Constructie overzicht kelder en begane grondvloer		schale: 1:100