
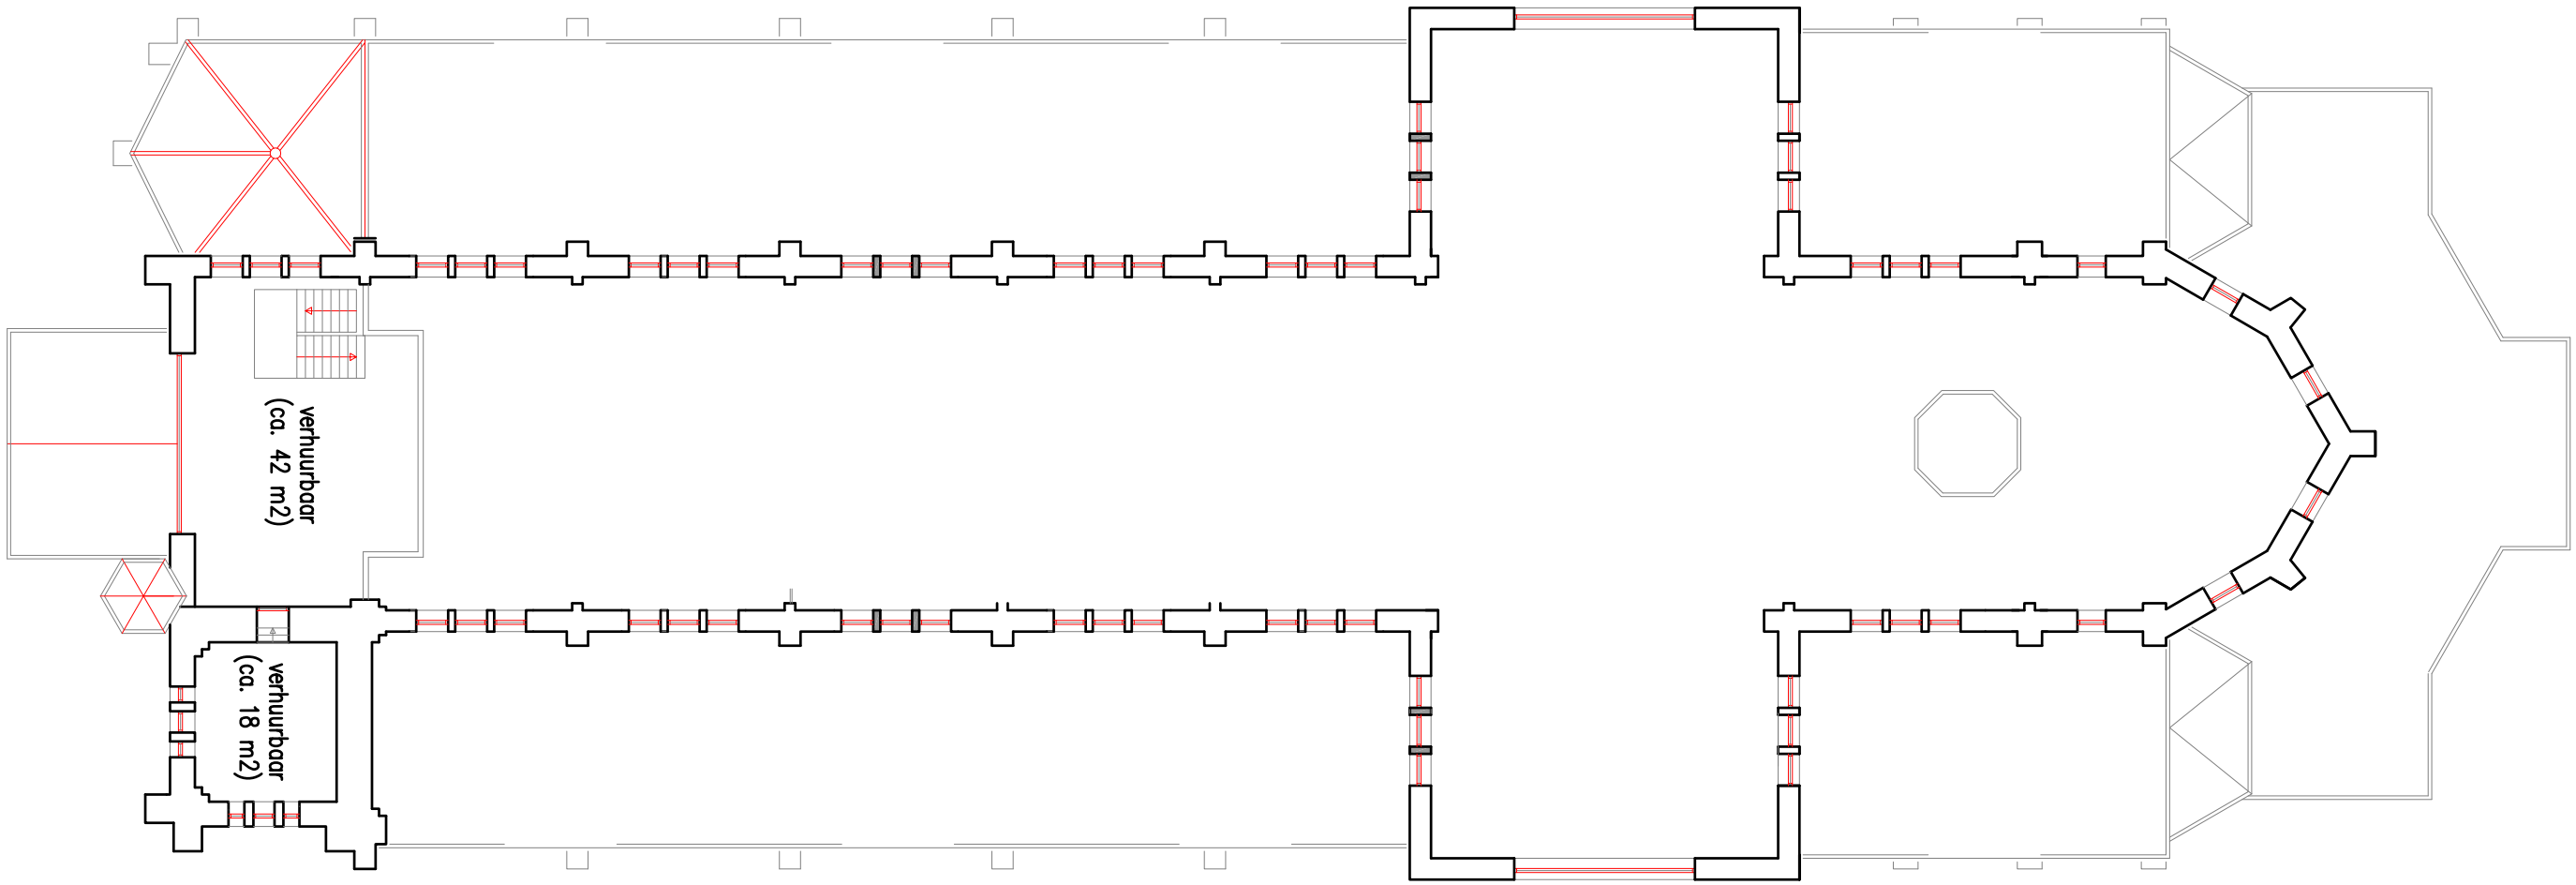
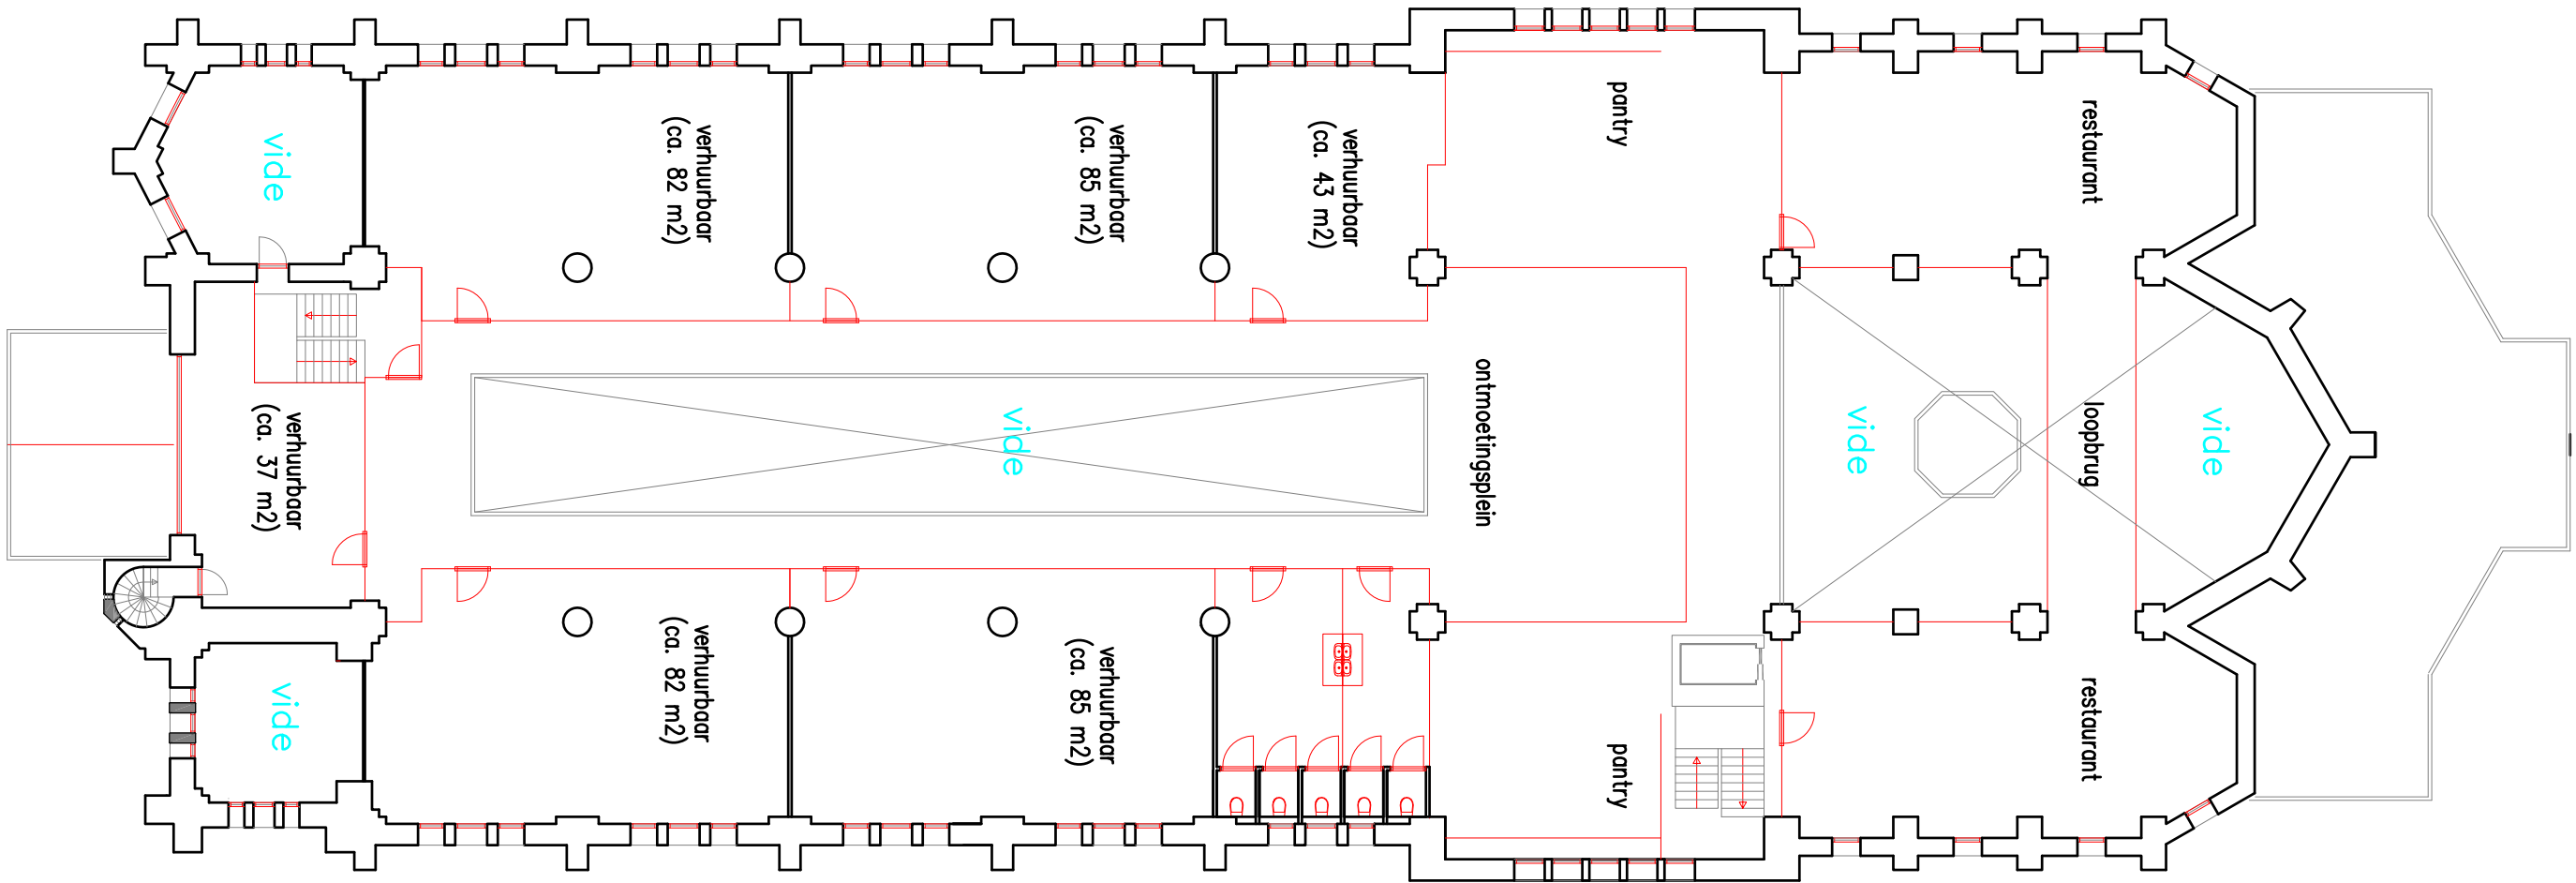
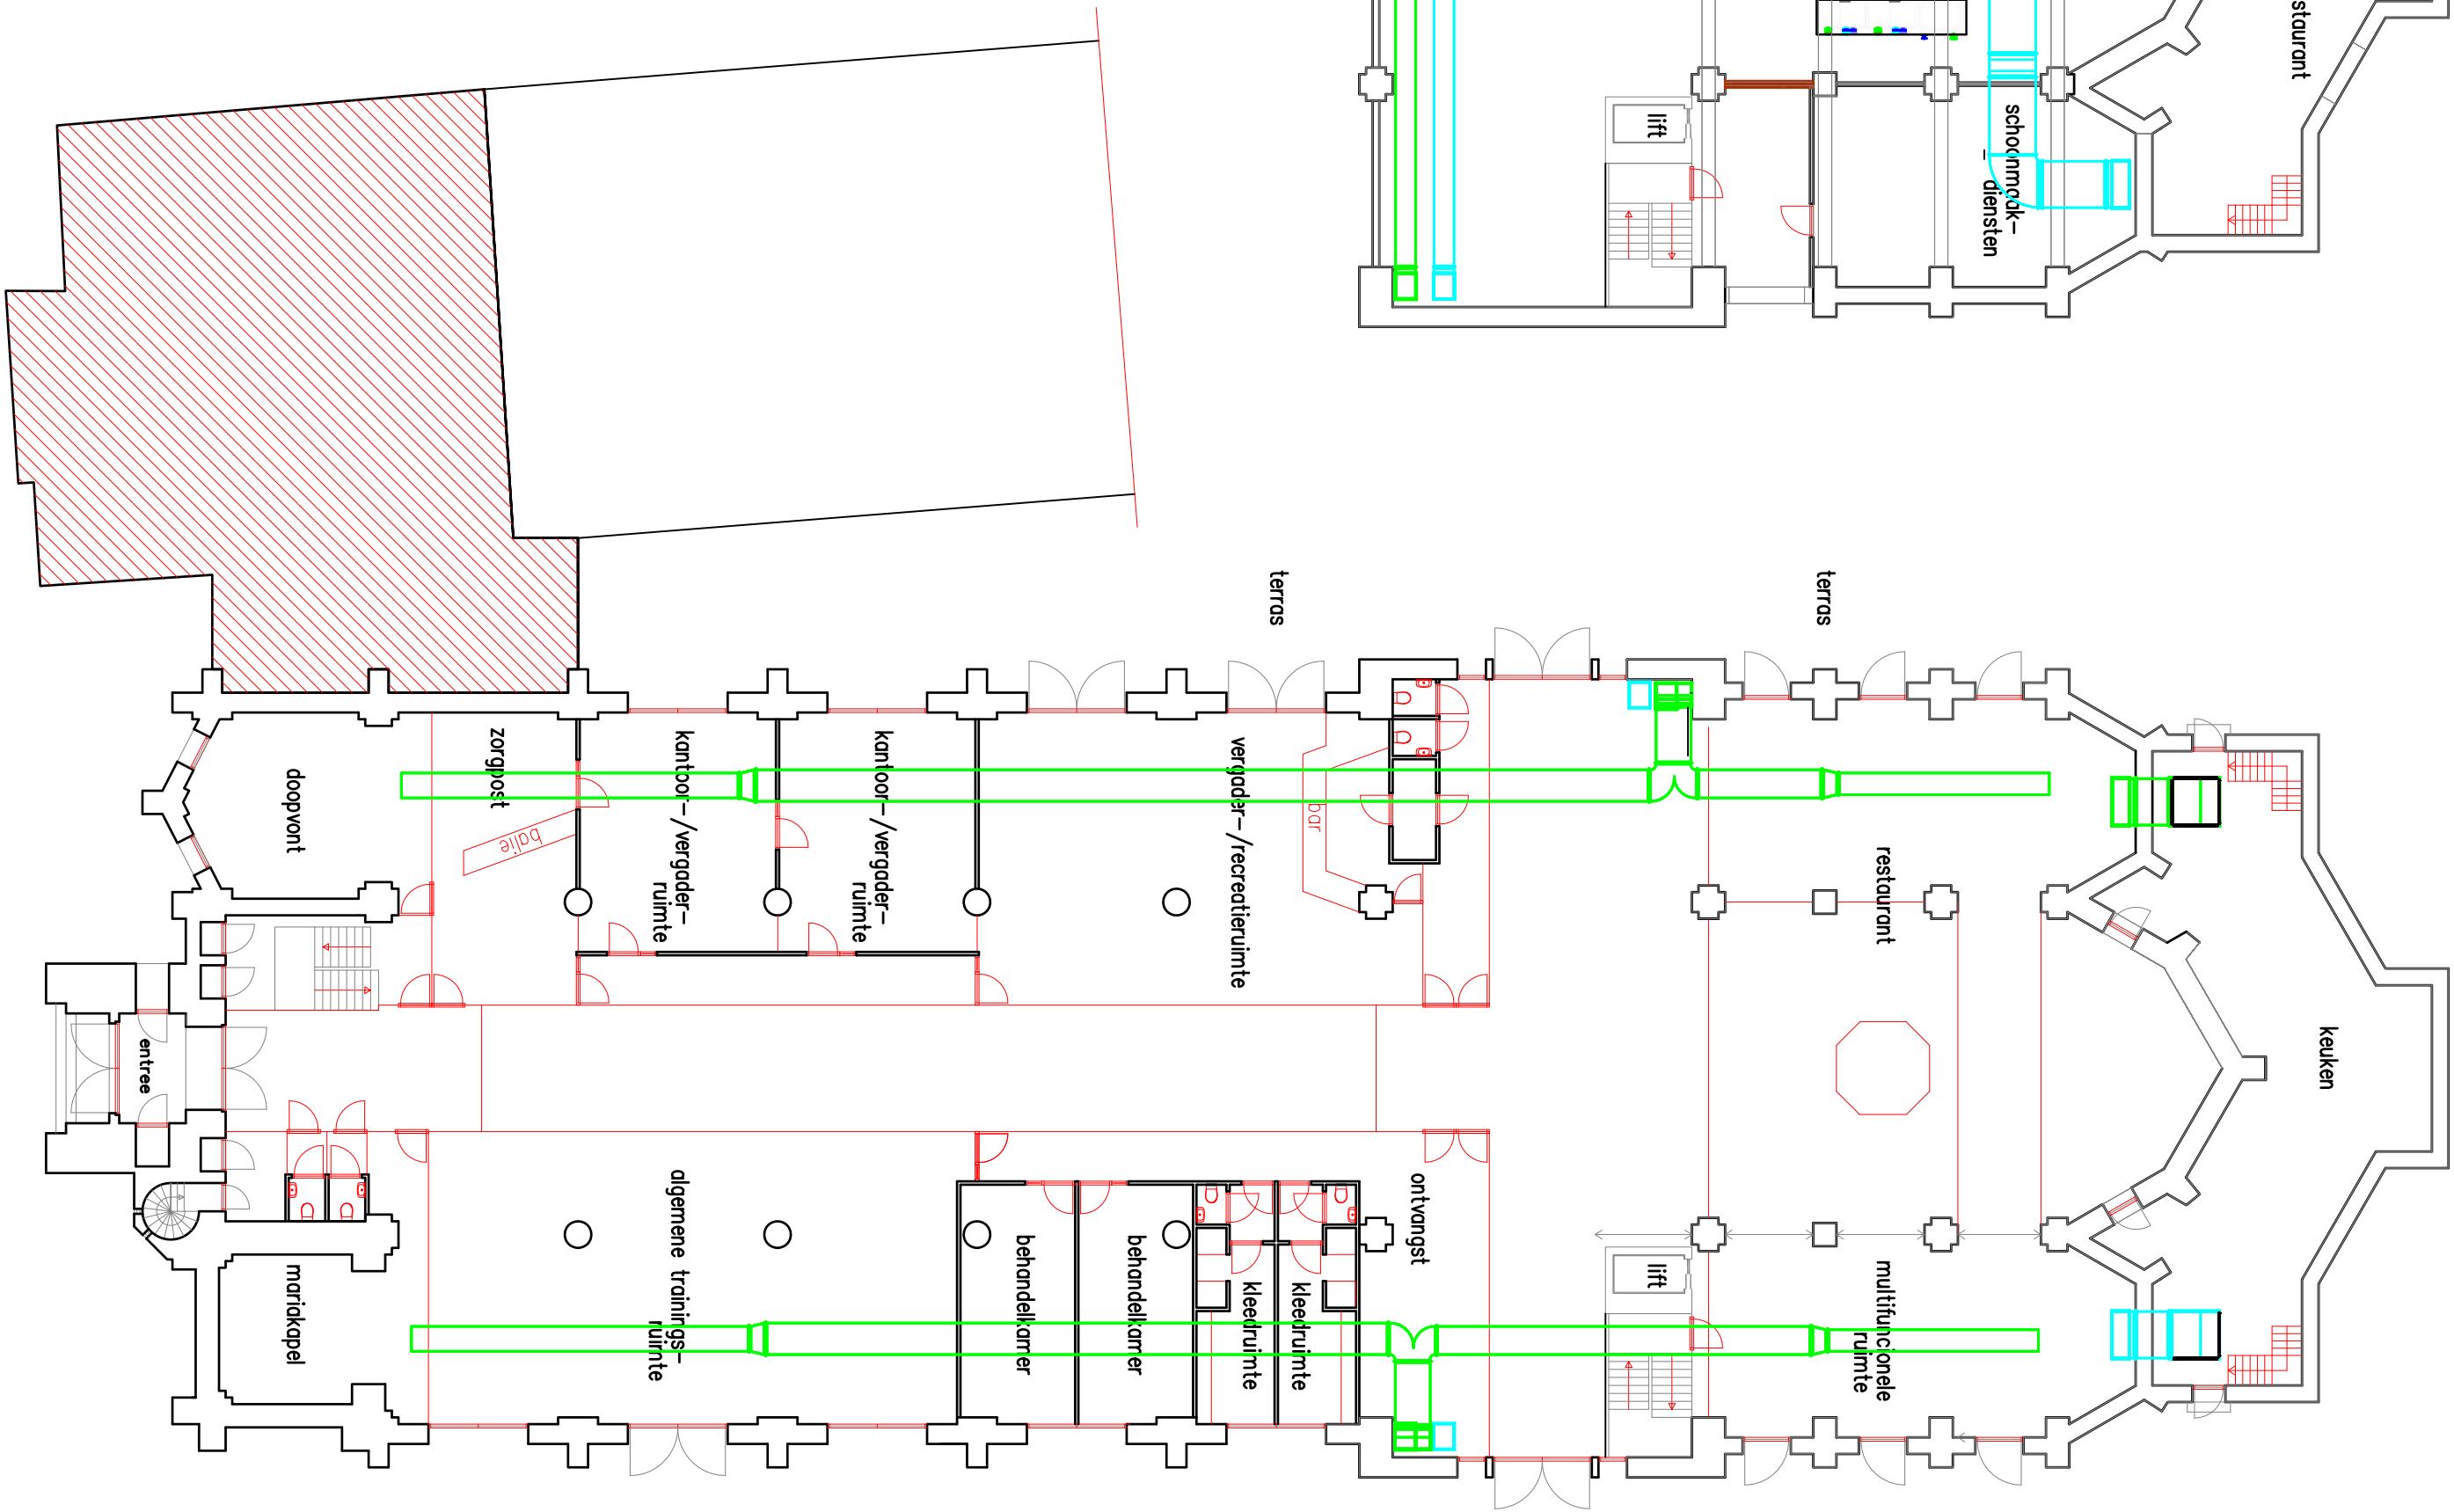


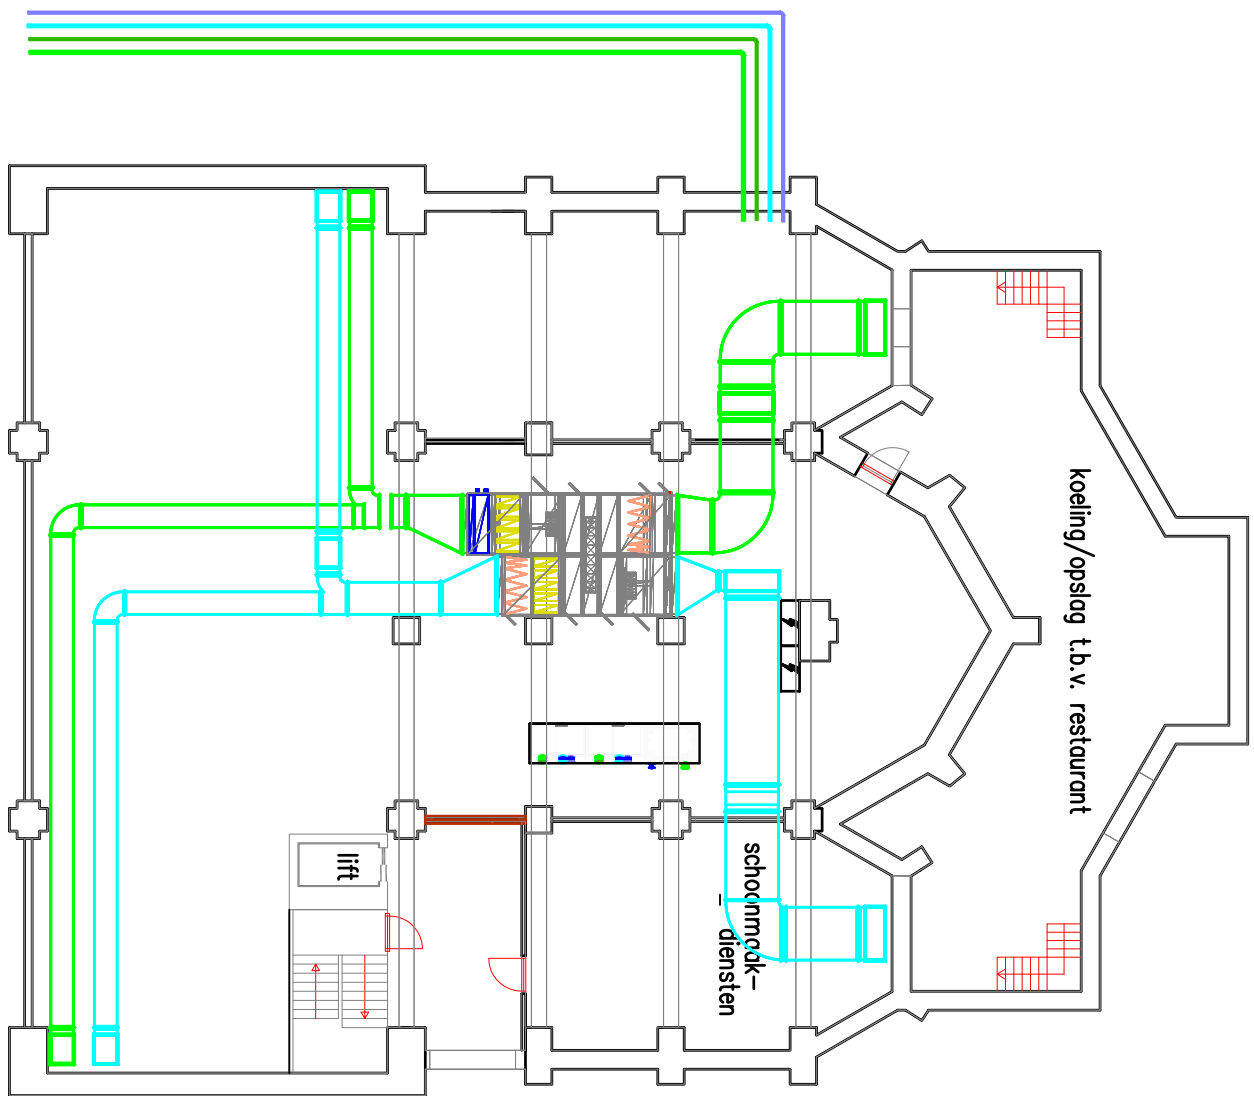

Kelder
oppervlakte binnen buitenmuren 610 m2

Begane grond
oppervlakte binnen buitenmuren 1346 m2

Eerste verdieping
oppervlakte binnen buitenmuren minus vides 960 m2

Tweede verdieping

 stewitech D U U R Z A A M B . V .										Heilig hartkerk te Breda									
Concept										A									
										WIZONING									
										DAATM PAR.									
Prijzen 85										13025									
3364 DJ Siedrecht										TEKOR MV-00									
tel. 084-430030																			
SCHAAL 1:200																			
GET SV										28-01-2016									
GET SV										28-01-2016									
FORM A1																			
WIZONING																			