



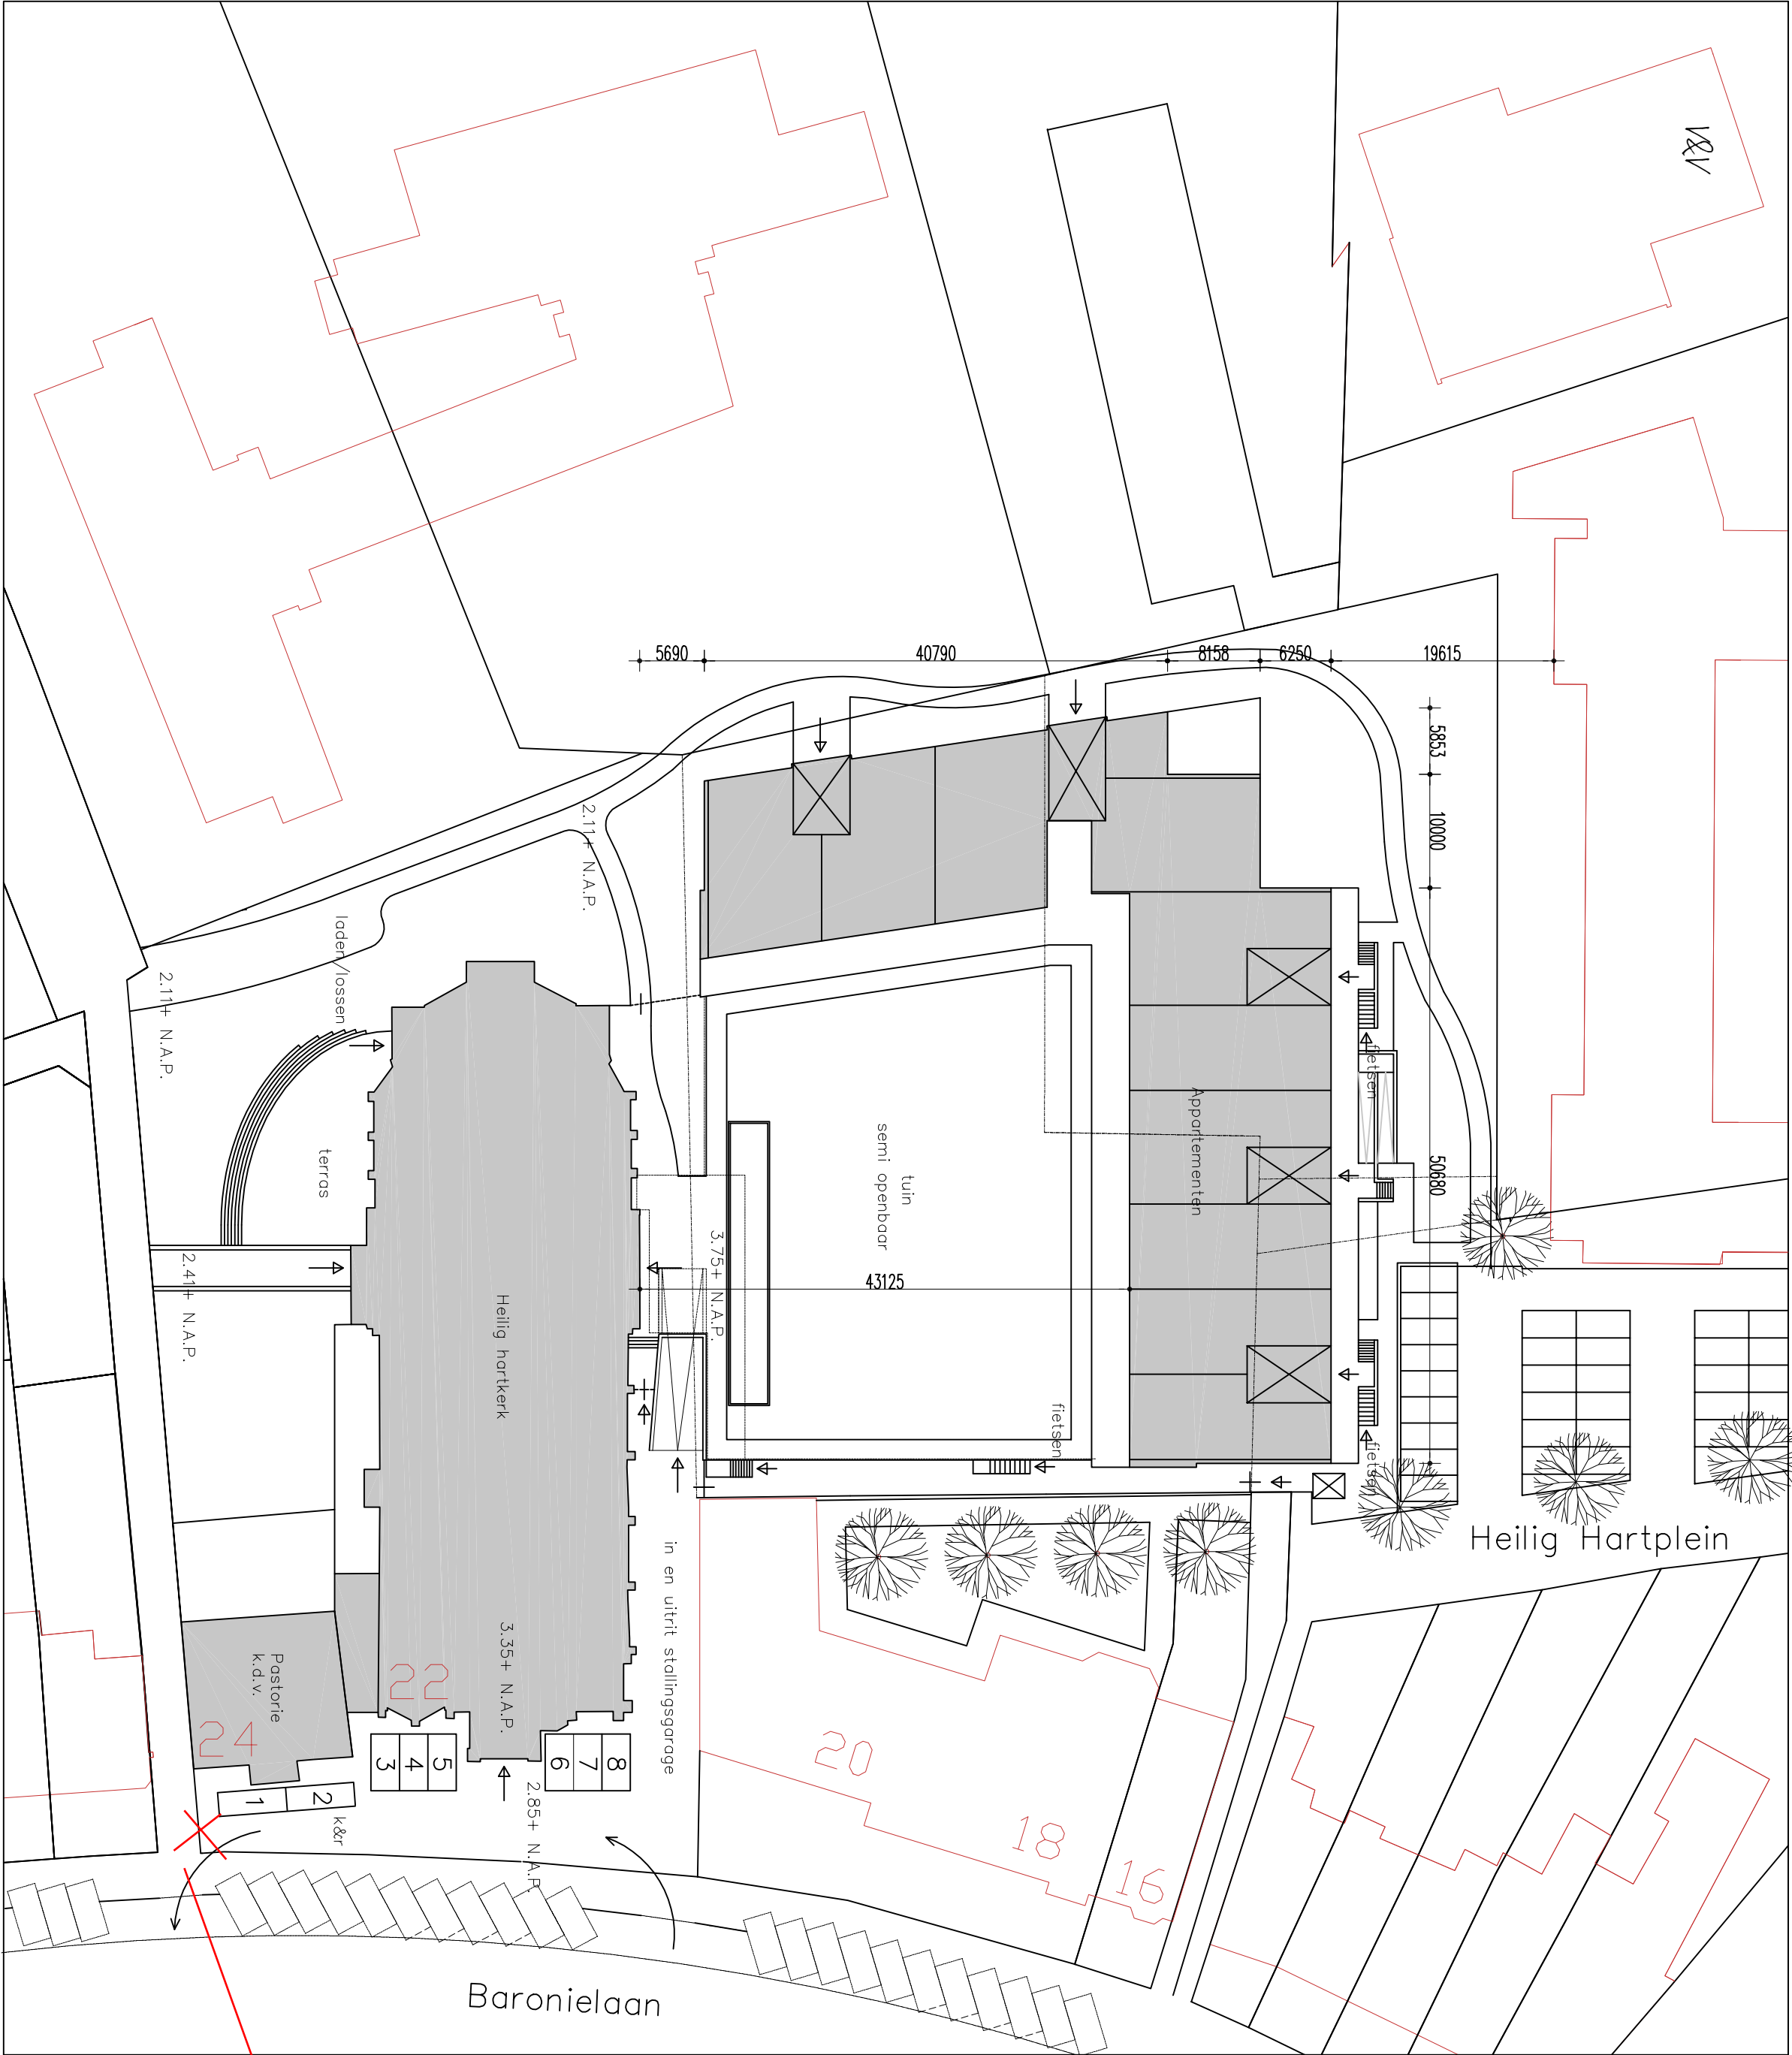

nieuwe situatie

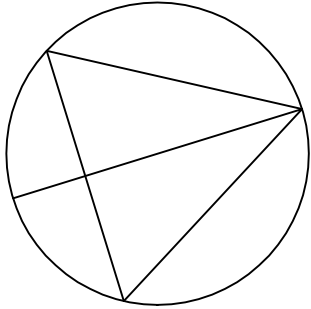

geen uitrit via Almondepad

wijz.	A.	d.d.	08-09-16	get.		gez.		betr.	
project	Heilig Hartkerk								
Baronielaan te Breda									
opdrachtgever	Volker Wessels Bouw & Vastgoedontwikkeling Midden bv								
onderwerp	nieuwe situatie met bestaande perceelsgrenzen								
schaal	1:500								
datum	12.07.16								
get.	eg								
gez.									
stadium	technisch ontwerp								
formaat	A2								
tek.nr.	07021_TO_01								
file	07021_TO_01(01).dwg								