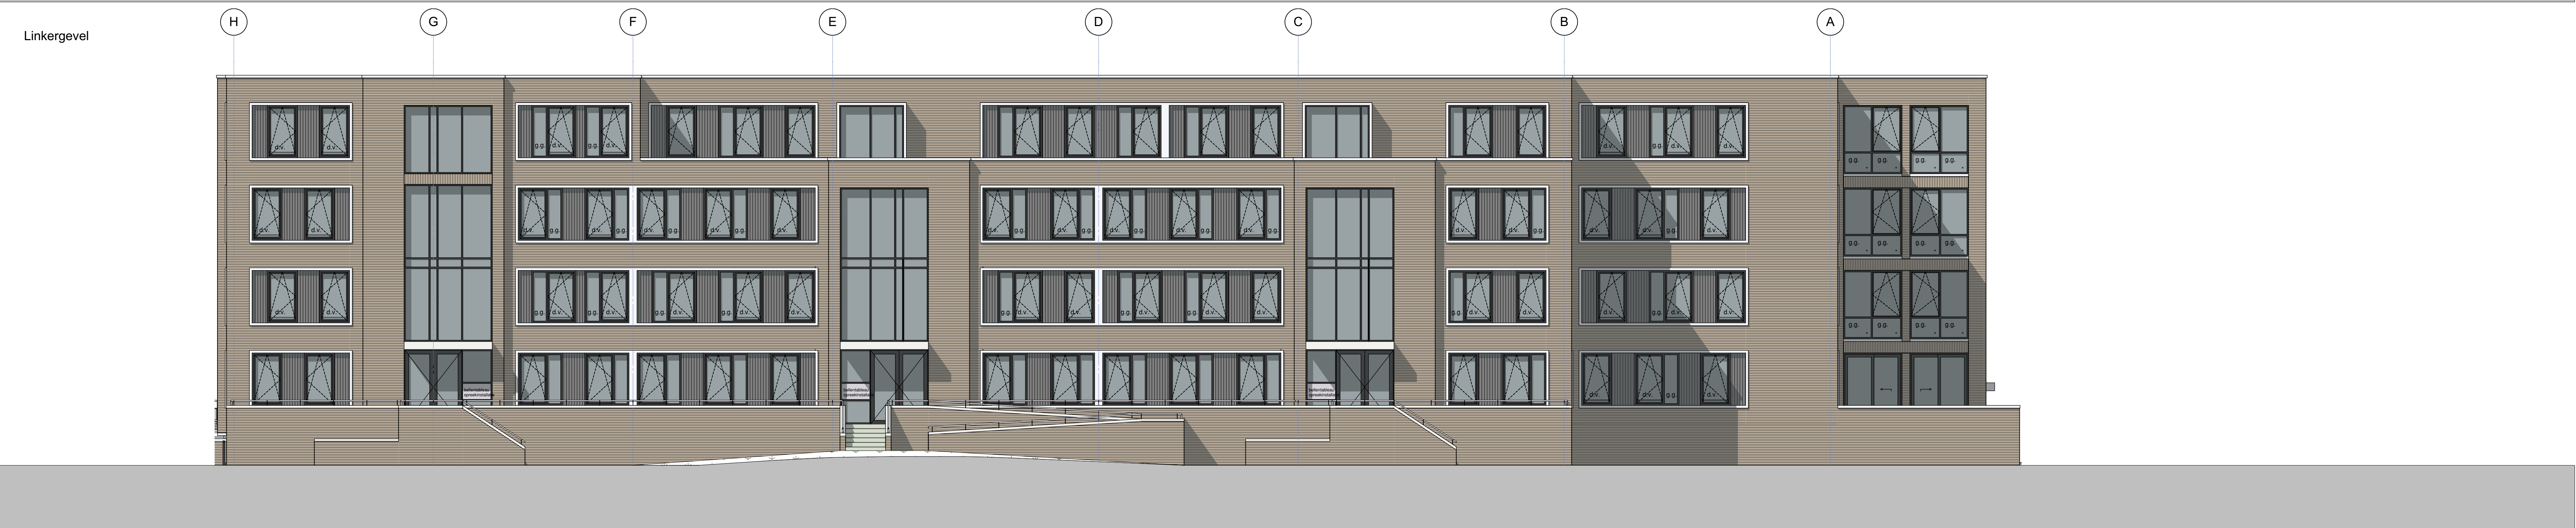
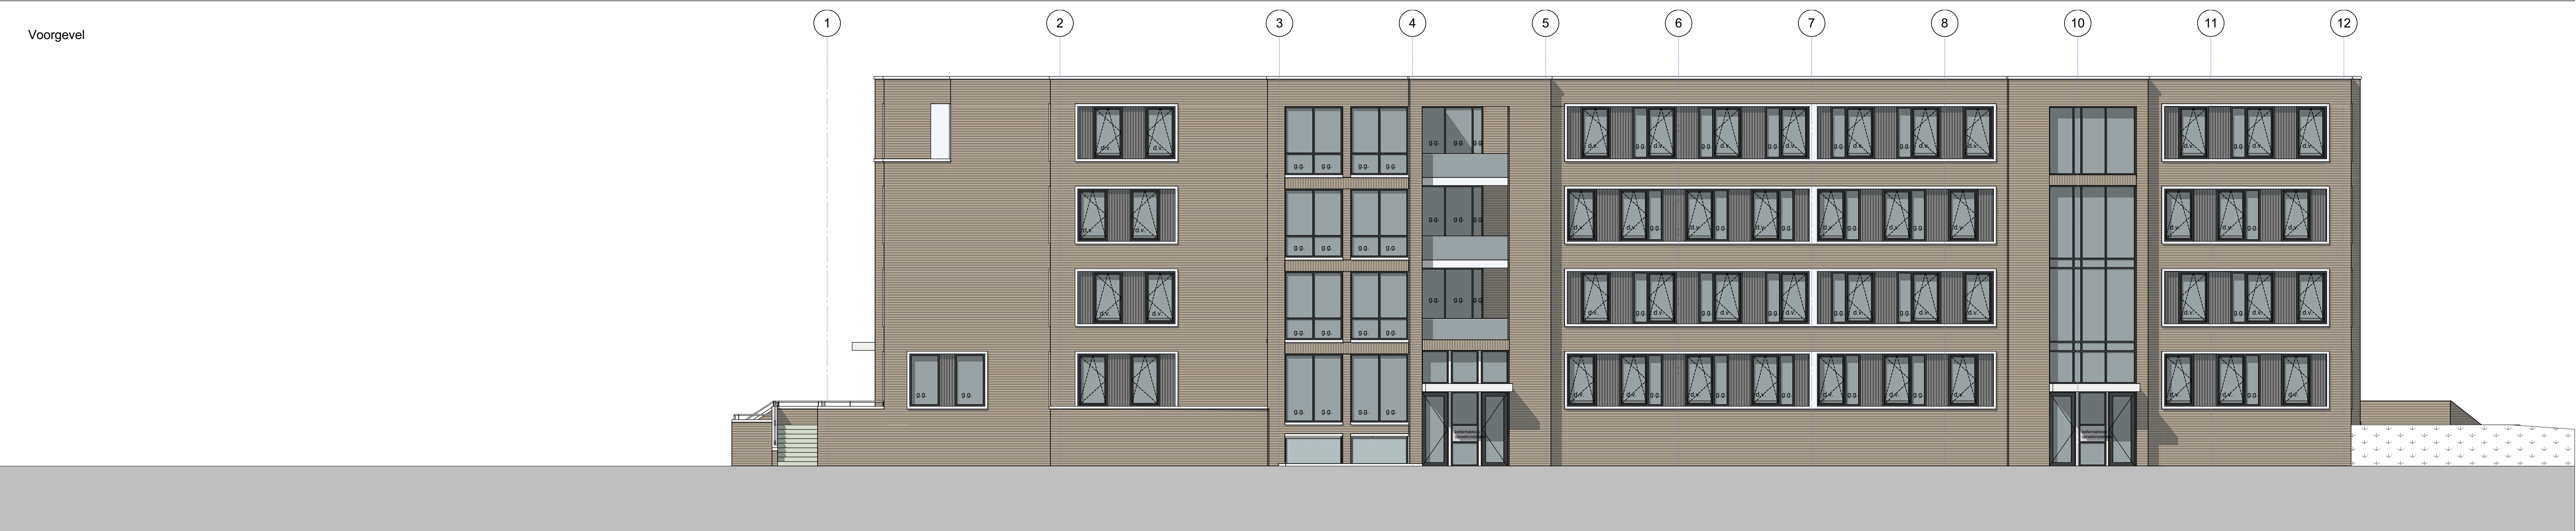


[illegible]

- | | |
|--|---|
| | lichte scheidingswand |
| | kalkezandsteen |
| | prefab beton |
| | beton |
| | gevelsteen |
| | meterkast |
| | hemelwaterafvoer |
| | rookmelder |
| | WDBO 20 min. |
| | WDBO 30 min. |
| | WDBO 60 min. |
| | WDBO 30 min. |
| | non- waakverlichting |
| | ruimte voorzien van noodverlichtingsarmatuur
nood-voorzieningsarmatuur (NVA) |
| | transparent met aanduiding "NOODUITGANG"
conform NEN 6088 |
| | transparent met aanduiding "UIT"
conform NEN 6088 |
| | zelfsluitende deur |
| | Brandwerend 30min + zelfsluitend |
| | Brandwerend 60min + zelfsluitend |
| | Te openen zonder sleutel of ander los voorwerp |
| | Panieksluiting |
| | Brandmeldcentrale |
| | Brandslanghaspel |
| | Handbrandmelder |
| | Voorzien van stoker |
| | Nooduitgangen vrijhouden (bromfietzen (bromfietsen) en goederen (art. 7.16)) |
| | Doorvalbeveiliging |
| | Geslaagdglas (i.e.s. doorvalbeveiliging) |

- constructieve constructie tekening en berekening constructie
 - verankering constructie volgens voorschriften i.o.m. constructeur
 - elektrische installatie volgens NEN 1010
 - verwarming en ventilatie volgens nadere uitwerking installateur
 - vloerspanning ventilaties e.d. volgens opzetter installateur
 - uitwendig afschermingsconstructie isoleren conform bouwbesluit
 - kozijnen, ramen en deuren voorzien van isolerende beglazing
 - toegestaan geheel uitvoeren volgens NEN 1087
 - afschot plat dakken 12mm/m
 - noodoverstroom aanbrengen volgens opzetter constructie
 - dilatatie voegen metweldingsnaad volgens de constructie/verwerker
 - kalkaantsteen om de 3 meter dilatatie ten opzichte aangegeven
 - riolering volgens NEN 3215; riolerings aansluiten op bestaand
 - beglazing van NEN 3569-2008; beglazing volgens NEN 2335
 - op stoetvoorzien voorzien van muishuidte ventilatie toegestaan
 - alle deuren die toegang geven tot de woongebouwen moeten van buiten niet te openen zijn zonder sleutel (geleet ook voor souterrain)
- aan onderstaande eisen wordt voldaan (nieuwbouw)
- afmeting vrije doorgangen van toilet- bad- en verbruiksruimten
 - hoogte van de doorgang >2300mm
 - breedte van de doorgang >800mm
 - vloeren binnen een rookcompartment
 - toegang verbruiksruimte tot uitgang beschermde vluchtroute < 30m
 - toegang verbruiksruimte tot uitgang extra beschermde vluchtroute < 20m
 - brandmelder met melding met volledige melding volgens NEN 2335
 - ontruimingsinstallatie volgens NEN 6088
 - op de vluchtroute bevinden zich geen afsluitbare deuren
- vloeropscheidingen rondom de trap
- hoogte van de afschending ter plaatse van de trapsgang >1000mm
 - oprijt met de hoogte >2000mm
 - t.p.v. bordes / gevelpui, pui voorzien van gelaagd glas aan binnenzijde
- afmetingen van de trap
- minimale breedte: 8000mm - minimale aantallen: 2200mm
 - minimale vrije hoogte: 2000mm - maximale vrije hoogte: 188mm
 - aan bovenzijde van de trap dient een vloerbedek te zijn van >800x800mm
- aan onderstaande eisen dient te worden voldaan
- de gevel: weerstandsklasse 2 met betrekking tot inbraakveerendheid
 - weging van vocht in de sanitaire ruimten conform NEN 2778
- toegangen van de woongebouwen voorzien van bellettable en spreekstaltatie

weg:	B	dsd	03-10-2016	get	gez	betr
project: appartementen Heilig Hart Hof Breda						
Volker Wessels Bouw & Vastgoedontwikkeling Midden bv						
opdrachtgever	gevels					
onderwerp	TO					
schaal	1:100					
datum	12-07-16					
get	gv					
gez	0702A_TO_56					
	0702-app-HH-H(28)					