
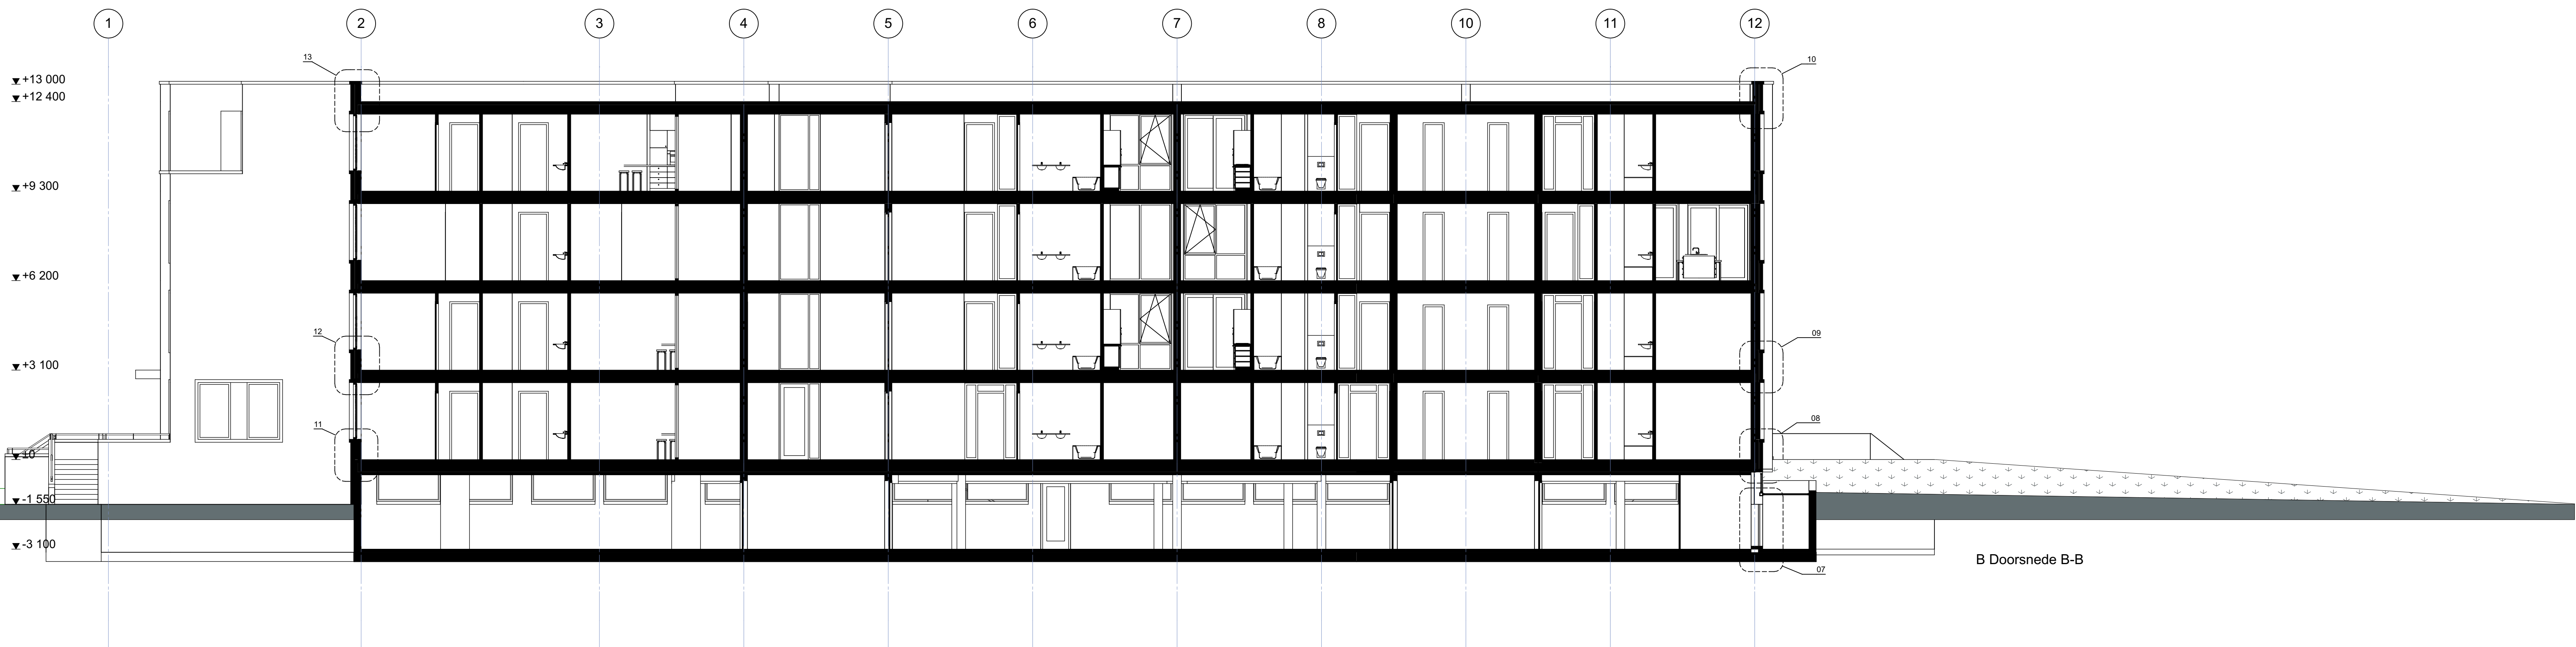


[illegible]

B Doorsnede B-B

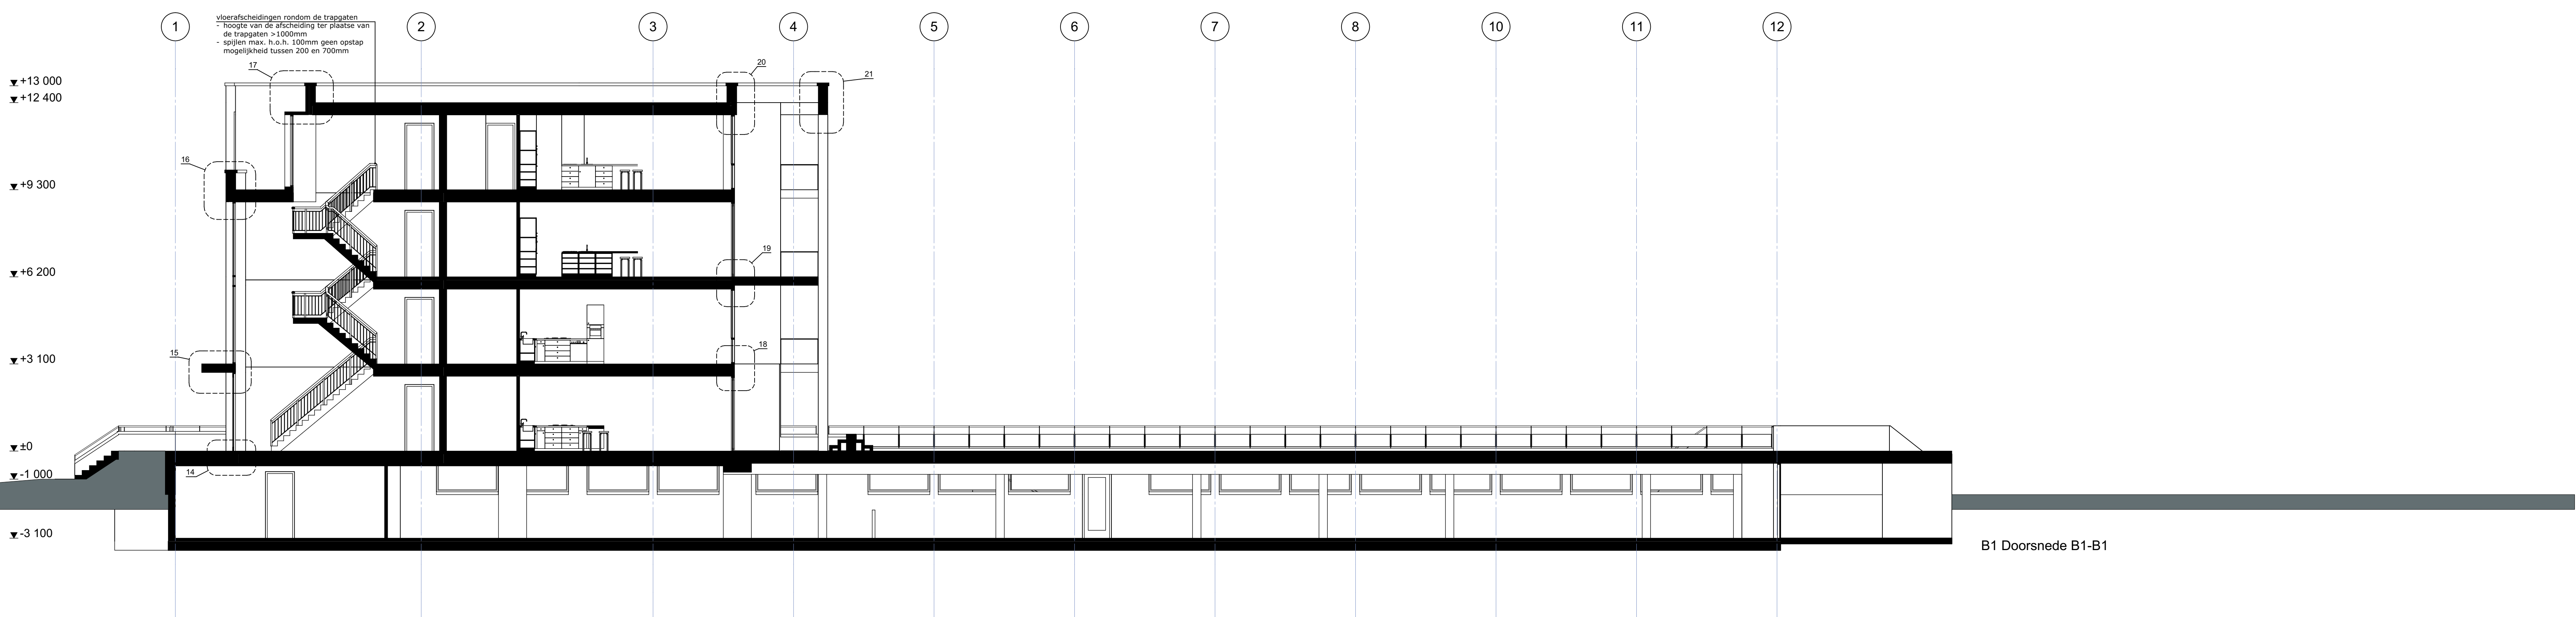

B1 Doorsnede B1-B1

- | | |
|--|---|
| | lichte scheidingswand |
| | kalkezandsteen |
| | prefab beton |
| | beton |
| | gevelsteen |
| | meterkast |
| | hemelwaterafvoer |
| | rookmelder |
| | WBDO 20 min. |
| | WBDO 30 min. |
| | WBDO 60 min. |
| | WBDO 30 min. |
| | nood- waakverlichting |
| | ruimte voorzien van noodverlichtingsarmatuur
(niet toepassingscategorie van 1 tot 2) |
| | transparent met aanduiding "NOODUITGANG"
conform NEN 6388 |
| | transparent met aanduiding "UIT"
conform NEN 6388 |
| | zelfsluitende deur |
| | Brandwerend 30min + zelfsluitend |
| | Brandwerend 60min + zelfsluitend |
| | Te openen zonder sleutel of ander los voorwerp |
| | Paniekuitstijging |
| | Brandmeldcentrale |
| | Brandslangaphes |
| | Handbrandmelder |
| | Voorzien van sticker
Noodgangers vrijhouden van obstakels zoals (br)omfatten en goederen (art. 7.16) |
| | Doorvaalbeveiliging |
| | Geslaagdglas (i.e.v. doorvaalbeveiliging) |

- constructie volgens tekening en berekening constructeur
- verankering constructie volgens voorschriften i.o.m. constructeur
- elektrische installatie volgens NEN 1010
- verwarming en ventilatie volgens nadere uitwerking installateur
- voerspierslangen ledigen e.d. volgens opsteller
- uitwendige afdekking van constructie conform bouwbesluit
- kozijnen, ramen en deuren voorzien van isolerende beglazing
- ventilatie geluid uitvoeren volgens NEN 1087
- asfalt platte dak 12mm/m
- noodoverstorten aanbrengen volgens opsteller constructeur
- dilatatie en scheidingsvloer op aan constructeur/leverancier
- kalkzandsteen om de 3 meter dilatering tenzij anders aangegeven
- riolering volgens NEN 3215; riolerings aansluiting op bestaand
- beglazing volgens NEN3569, NEN1216260, NEN5702, NEN12608
- open stalen constructie volgens NEN 5010, NEN 5011
- alle deuren die toegen zijn door de toewoongebouwen mogen van buiten niet te openen zijn zonder sleutel (geldt ook voor souterrain)

aan onderstaande eisen wordt voldaan (nieuwbouw)

- afmeting vrije doorgangen van toilet- bad- en verblijfsruimten
- hoogte van de doorgang >2300mm
 - breedte van de doorgang >850mm

vluchten binnen een rookcompartiment

- toegang verblijfsruimte tot uitgang beschermde vluchtroute < 30m
- toegang verblijfsruimte tot uitgang extra beschermde vluchtroute < 20m
- brandmeldinstallatie met volledige bewaking volgens NEN 2535
- ontruimingsinstallatie volgens NEN 6088
- op de vluchtroute bevinden zich geen afsluitbare deuren

vloerafscheidingen rondom de trapgaten

- hoogte van de afscheiding ter plaatse van de trapgaten >1000mm
- spijlen max. h.o.h. 100mm geen opstap mogelijkheid tussen 200 en 700mm
- t.p.v. bordes / gevelpui, pui voorzien van gelaagd glas aan binnenzijde

afmetingen van de trap

- minimale breedte: 800mm - minimale aantrede: 220mm
- minimale vrije hoogte: 2300mm - maximum optrede: 188mm
- aan bovenzijde van de trap dient een vloerveld te zijn van >800x800 mm

aan onderstaande eisen dient te worden voldaan

- de gevel: weerstandsklasse 2 met betrekking tot inbraakwerendheid
- wering van vocht in de sanitaire ruimten conform NEN 2778

toegangen van de woongebouwen voorzien van bellentableau en spreekinstallatie

wo:	A	d.d:	05-09-2016	get:	get:	betr:
project: appartementen Heilig Hart Hof Breda						
opdrachtgever: Volker Wessels Bouw & Vastgoedontwikkeling Midden bv						
doornemen B						
orderwerv:						tdatum:
schaal:	1:100					TO
datum:	12-07-16					format:
get:	gv					tek.nr:
						0702A_TO_58
get:						tek:
						0702-app-HHH(27)