


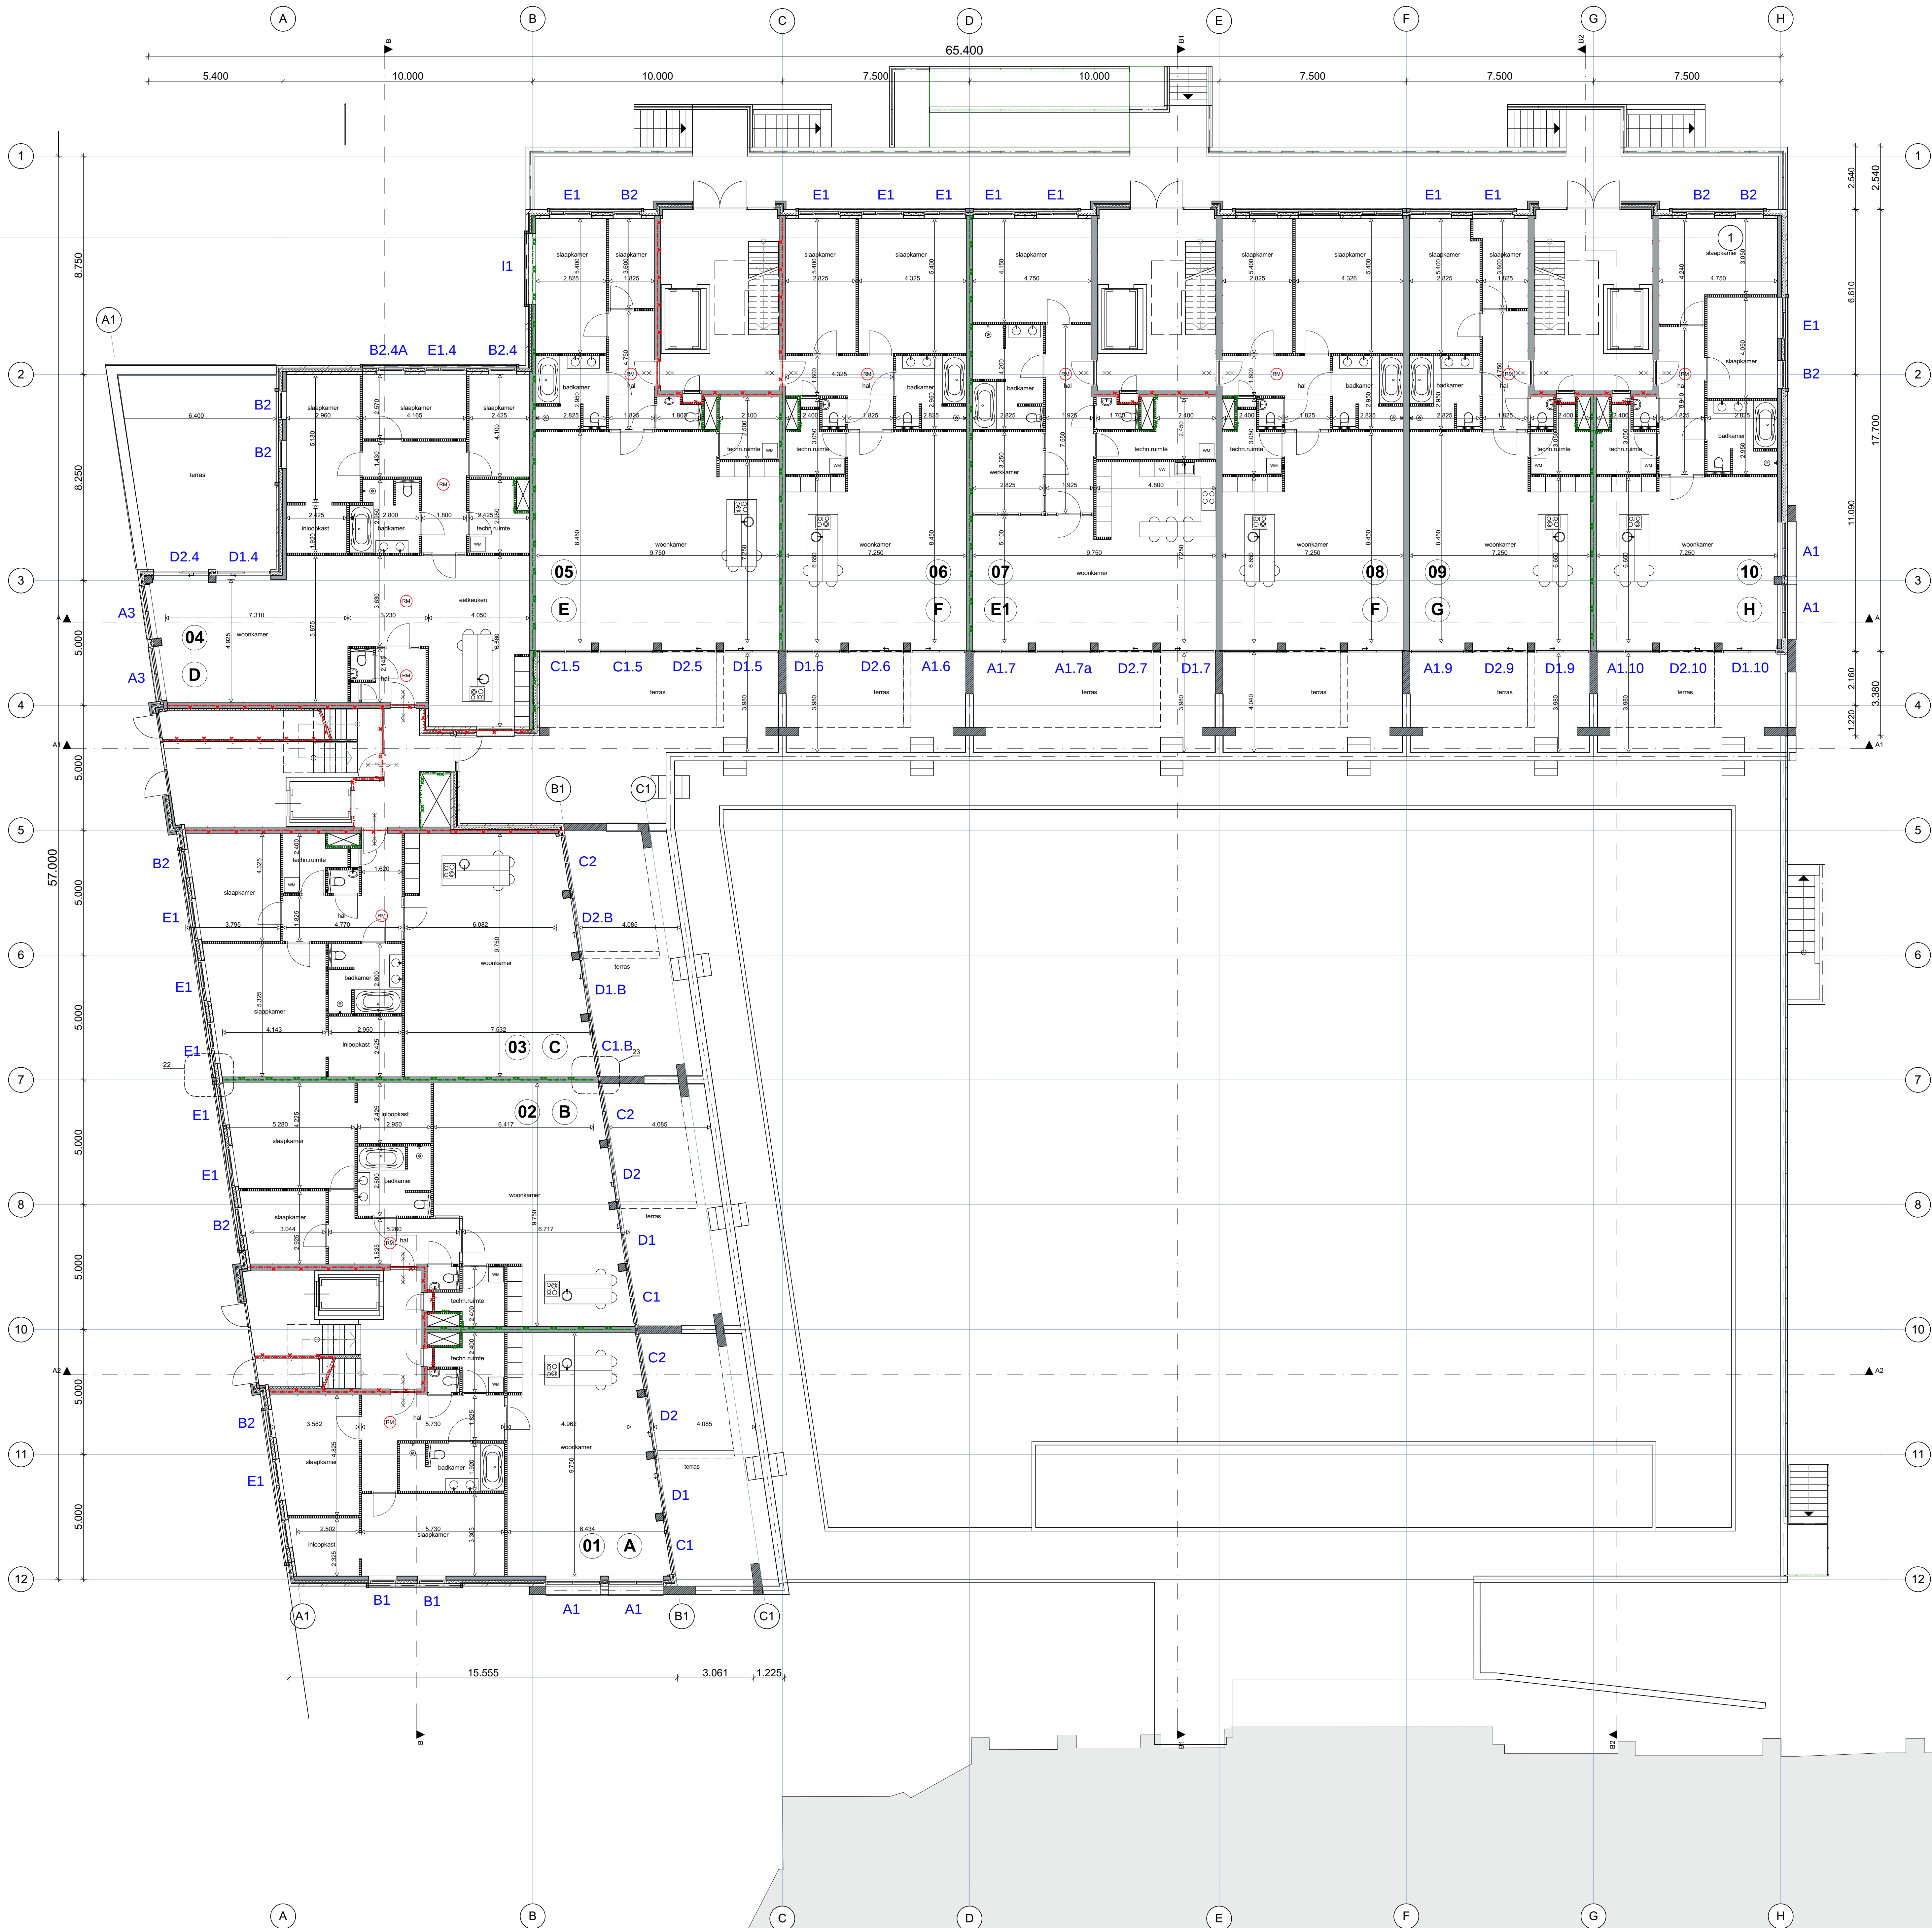

- MS-wand, 1100 mm hoog
- lichte scheidingwand
- kalkzandsteen
- prefab beton
- beton
- gevelsteen
- m.k. meterkast
- h.w. hemelwaterafvoer
- rookmelder
- WBDO 20 min.
- WBDO 30 min.
- WBDO 60 min.
- nood-waakverlichting
- ruimte voorzien van noodverlichtingsarmatuur (met isoverlichtingskast van 1 lsd)
- transparent met aanduiding "NOODUITGANG" conform NEN 6088
- transparent met aanduiding "UIT" conform NEN 6088
- zelfsluitende deur
- Brandwerend 30min + zelfsluitend
- Brandwerend 60min + zelfsluitend
- Pb Te openen zonder sleutel of ander los voorwerp
- Ps Panieksluiting
- Br Brandmeldcentrale
- Br Brandslanghaspel
- H Handbrandmelder
- nooddeur vrijhouden Voorzien van sticker

Nooduitgangen vrijhouden van obstakels zoals (brom)fietzen en goederen (art. 7.16)

Algemeen:

- alle maten in het werk controleren
- alle maten in mm
- constructie volgens tekening en berekening constructeur
- verankering constructie volgens voorschriften i.o.m. constructeur
- elektrische installatie volgens NEN 1010
- verwarming en ventilatie volgens nadere uitwerking installateur
- vloerspanningen leidingen e.d. volgens opgave installateur
- uitwendige scheidingen constructie isoleren conform bouwbesluit
- kozijnen, ramen en deuren voorzien van isolerende beglazing
- ventilatie geheel uitvoeren volgens NEN 1087
- afschot platte daken 12mm/m
- noodoverstorten aanbrengen volgens opgave constructeur
- dilatatie in metselwerk volgens opgave constructeur/leverancier
- kalkzandsteen om de 3 meter dilateren tenzij anders aangegeven
- riolering volgens NEN 3215; riolering aansluiten op bestaand
- beglazing volgens NEN 3569; NEN-EN 12600; NEN 6702; NEN 2668
- open stootvoegen voorzien van muisdichte ventilatie roosters

aan onderstaande eisen wordt voldaan (nieuwbouw)

- afmeting vrije doorgangen van toilet-, bad- en verblijfsruimten
- hoogte van de doorgang >2300mm
- breedte van de doorgang >850mm

- vluchten binnen een rookcompartment
- toegang verblijfsruimte tot uitgang beschermde vluchtroute < 30m
- toegang verblijfsruimte tot uitgang extra beschermde vluchtroute < 20m
- brandmeldinstallatie met volledige bewaking volgens NEN 2535
- ontruimingsinstallatie volgens NEN 6088
- op de vluchtroute bevinden zich geen afsluitbare deuren

- vloerbeschadigingen rondom de trapgaten
- hoogte van de afscheiding ter plaatse van de trapgaten >1000mm

- afmetingen van de trap
- minimale breedte: 800mm - minimale aantrap: 185mm
- minimale vrije hoogte: 2100mm - maximum optrede: 210mm
- aan bovenzijde van de trap dient een vloerveld te zijn van >800x800 mm

- aan onderstaande eisen dient te worden voldaan
- de gevel: weersstandsklasse 2 met betrekking tot inbraakwerendheid
- wering van vocht in de sanitaire ruimten conform NEN 2778

WV	d.d.	get.	gez.	bat.
project appartementen Heilig Hart Hof Breda				
opdrachtgever Volker Wessels Bouw & Vastgoedontwikkeling Midden bv				
onderwerp Begane grond				
schaal	1:100	stadium	TO	
datum	12-07-16	formaat	A0	
get.	gv	tekst.	0702A_TO_51	
gez.		file	0702-app-HHH(24)	