


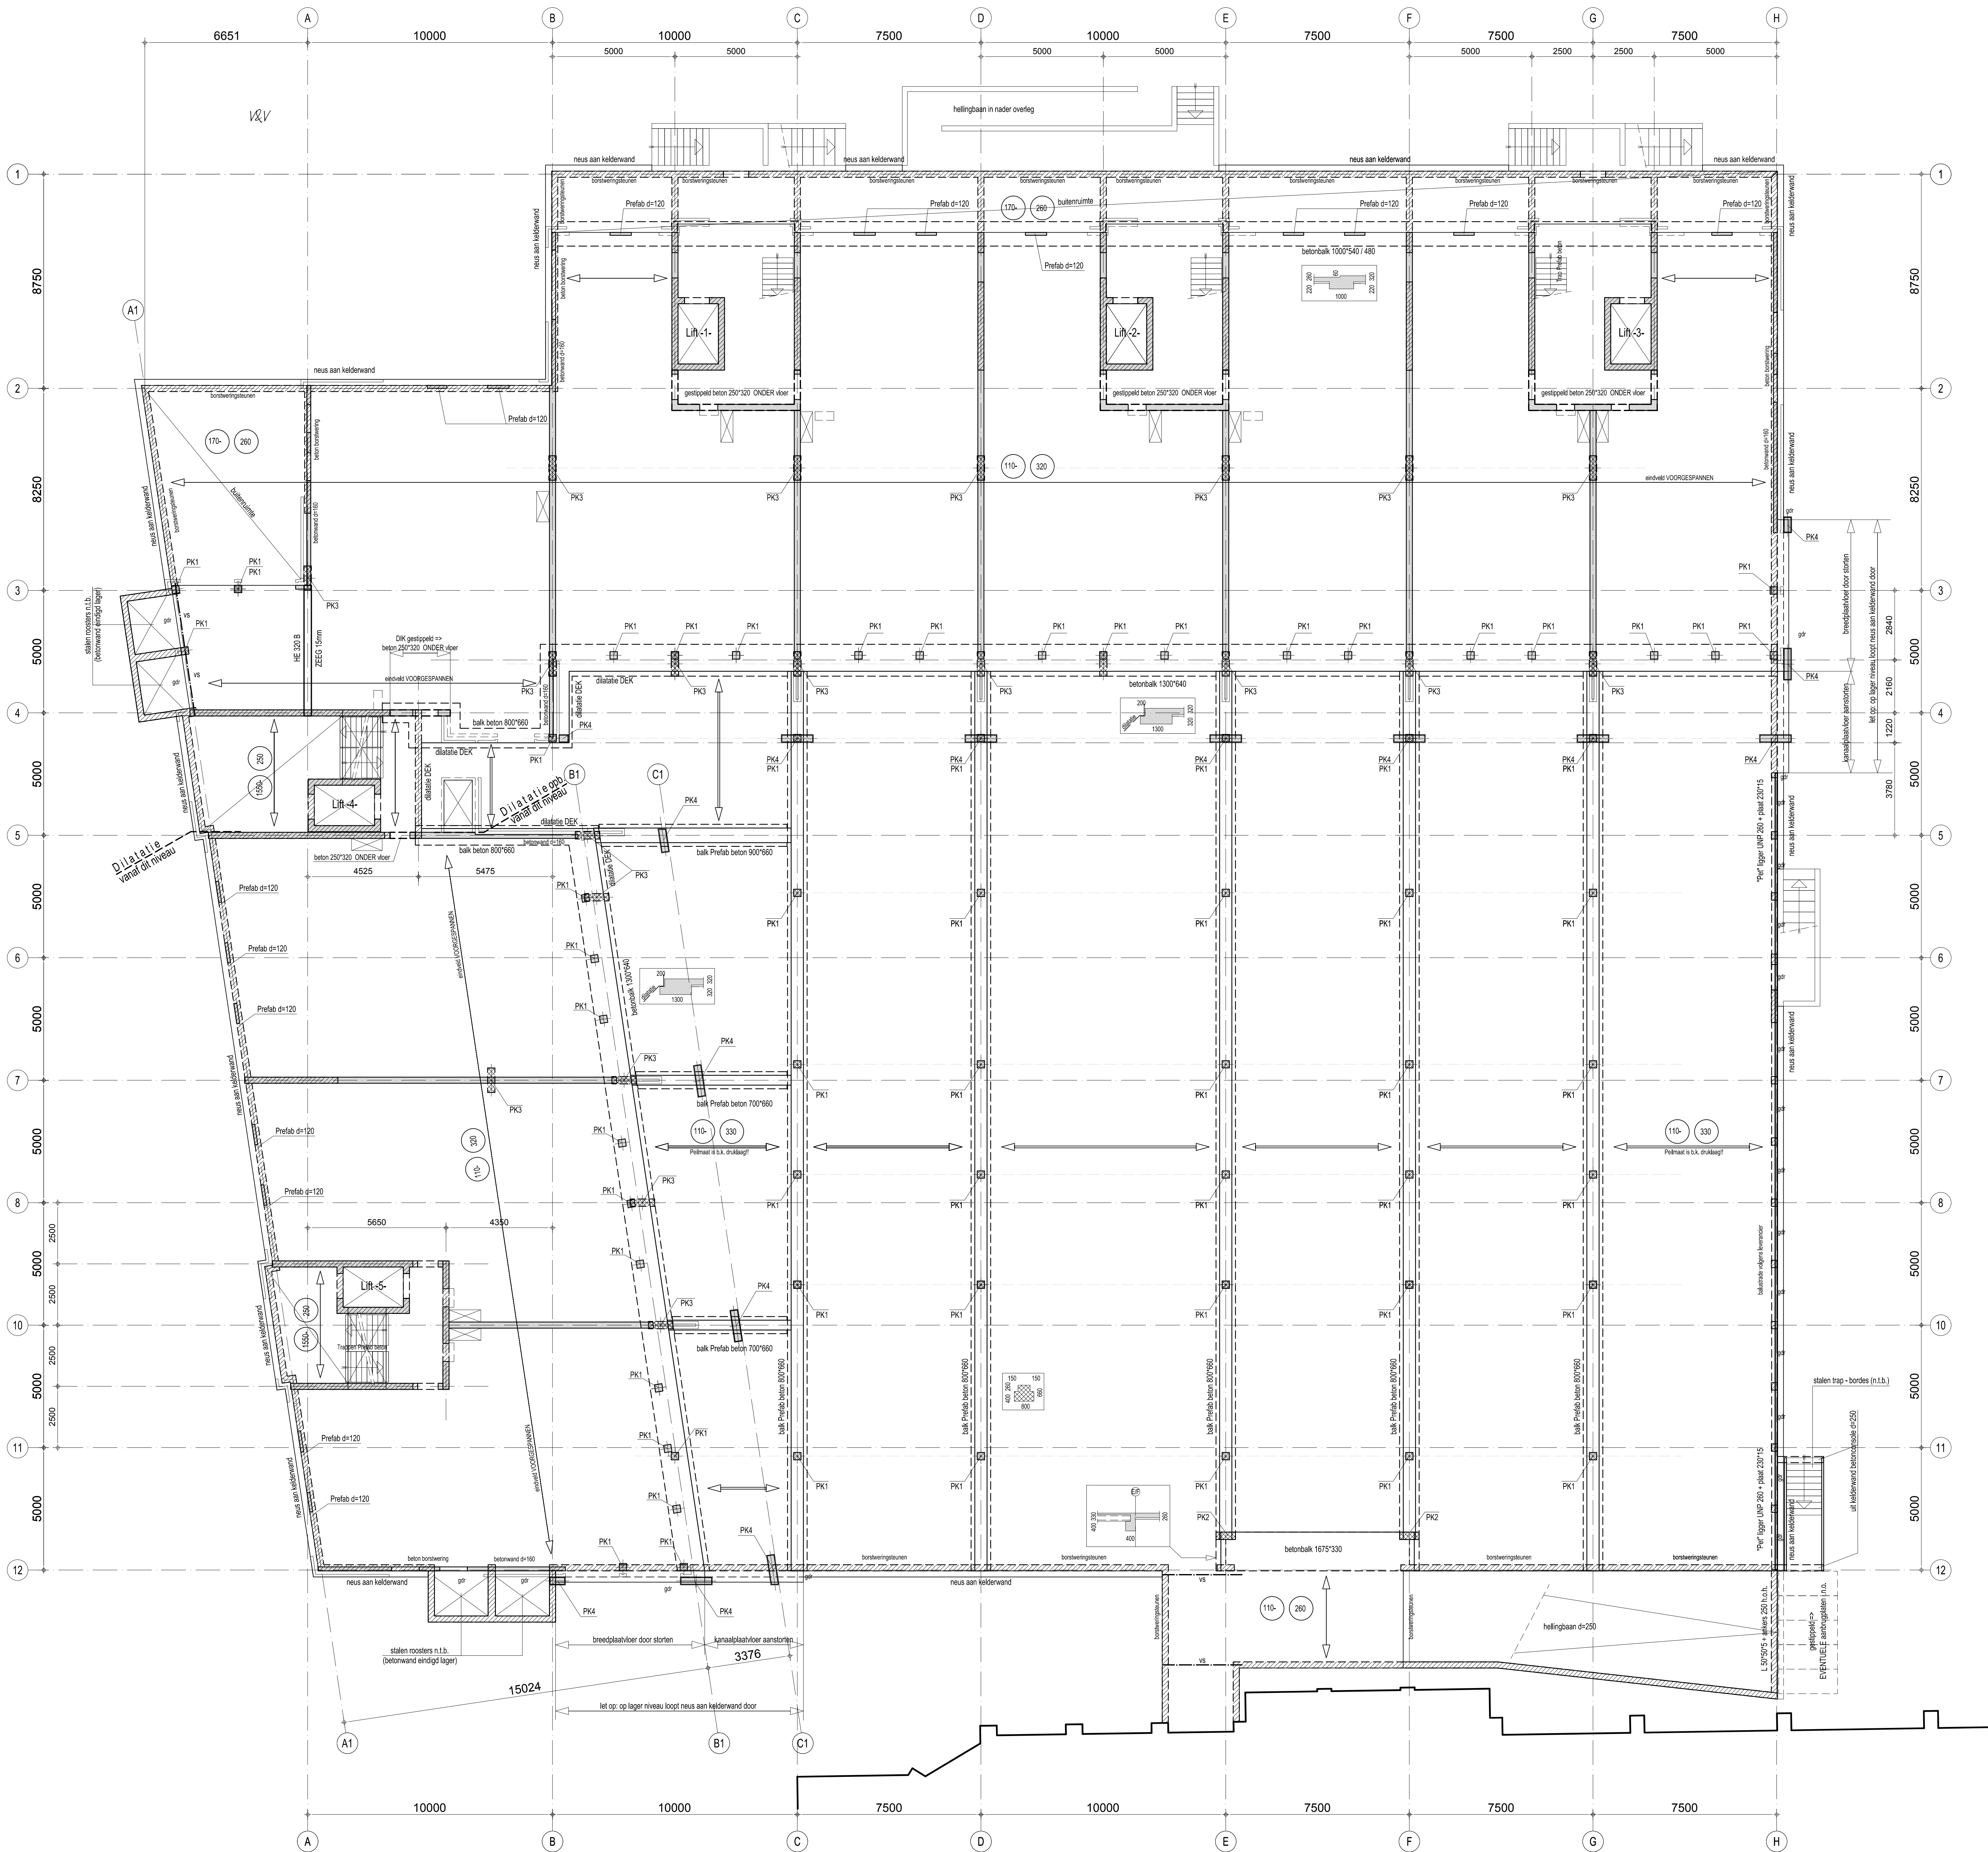

RENVOOI:
Algemeen

- alle maten in het werk meten en/of controleren
- pelt = n.l.b. t.o.v. N.A.P.
- voor realisering spantingen zie tekening architect respectievelijk installateur
- i.p.v. vloerspleggingen geen spantingen opnemen of leidingen inlaten
- brandwerendheid van de hoofddrag constructie minimaal 90 minuten
- indien door de aannemer wordt gekozen voor een afwijkende vloerdek, afwijkingen in maatvoering door de aannemer in het werk te compenseren

Beton

- betonkwaliteit: C30/37

Staal

- staalkwaliteit: S235
- staalkwaliteit buizen/kokers: S275
- boutkwaliteit: 8.8
- ankerboutkwaliteit: 4.6
- lassen volgens detailtekening
- oppervlakte behandeling volgens bespak
- alle gesloten buisprofielen voorzien van ontsluitingsgaten i.v.v. verzinken
- hulpstaal bij bouwkundige voorzieningen volgens tekening architect
- detailtekening verbindingen door leverancier staalconstructie
- alle niet ingesorte delen van de hoofdconstructie in staal brandwerend bekleden

Hout

- sterkteklasse: C18

Prefab beton

- betonkwaliteit: C50/60
- voor bouwkundige prefab betonnen onderdelen zie tekening architect

- kolom onder vloer
- kolom boven vloer
- kolom onder vloer
- kolom boven vloer
- betonwand onder de vloer
- betonwand boven de vloer
- betonwand boven en onder vloer
- Prefab betonwand onder de vloer
- Prefab betonwand onder en boven de vloer
- breedplaatvloer, eendevelden (10m) voorgespanten, overal voeglijnen en haarspleten rondom vrije randen toepassen
- voorgespanten kanaalplaatvloer h=260 + 70 gewapende druklaag
- g< = > gewelddragers volgens tekening en berekening leverancier

- PK1 => Prefab beton kolom 300*300
- PK2 => Prefab beton kolom 300*300
- PK3 => Prefab beton kolom 300*1000 (of deel hiervan)
- PK4 => Prefab beton kolom ommetseld 280*1280 (+ betonnenast -of deel hiervan-)

Betonwanden d=250 (tenzij anders is aangegeven)

C			
B			
A	01-09-2016	ter controle -aanvraag omgevingsvergunning-	PA
editie	datum	omschrijving	getekend door
opdrachtgever	VolkerWessels BVGO Midden bv		
architect	Haverman van den Meiracker Vermeulen bv Breda		
project	Appartementen Heilig Hart Hof aan de Baronielaan te Breda		
onderdeel	Constructie begane grondvloer - kelderdek		
projectleider	E. Spandans		
projectontwerper	E. Spandans		
projecttekener	P. Ansems		
schaal	1:100		
werkschetsnummer	13-103.30		
tekeningnummer	BA 2-03		