


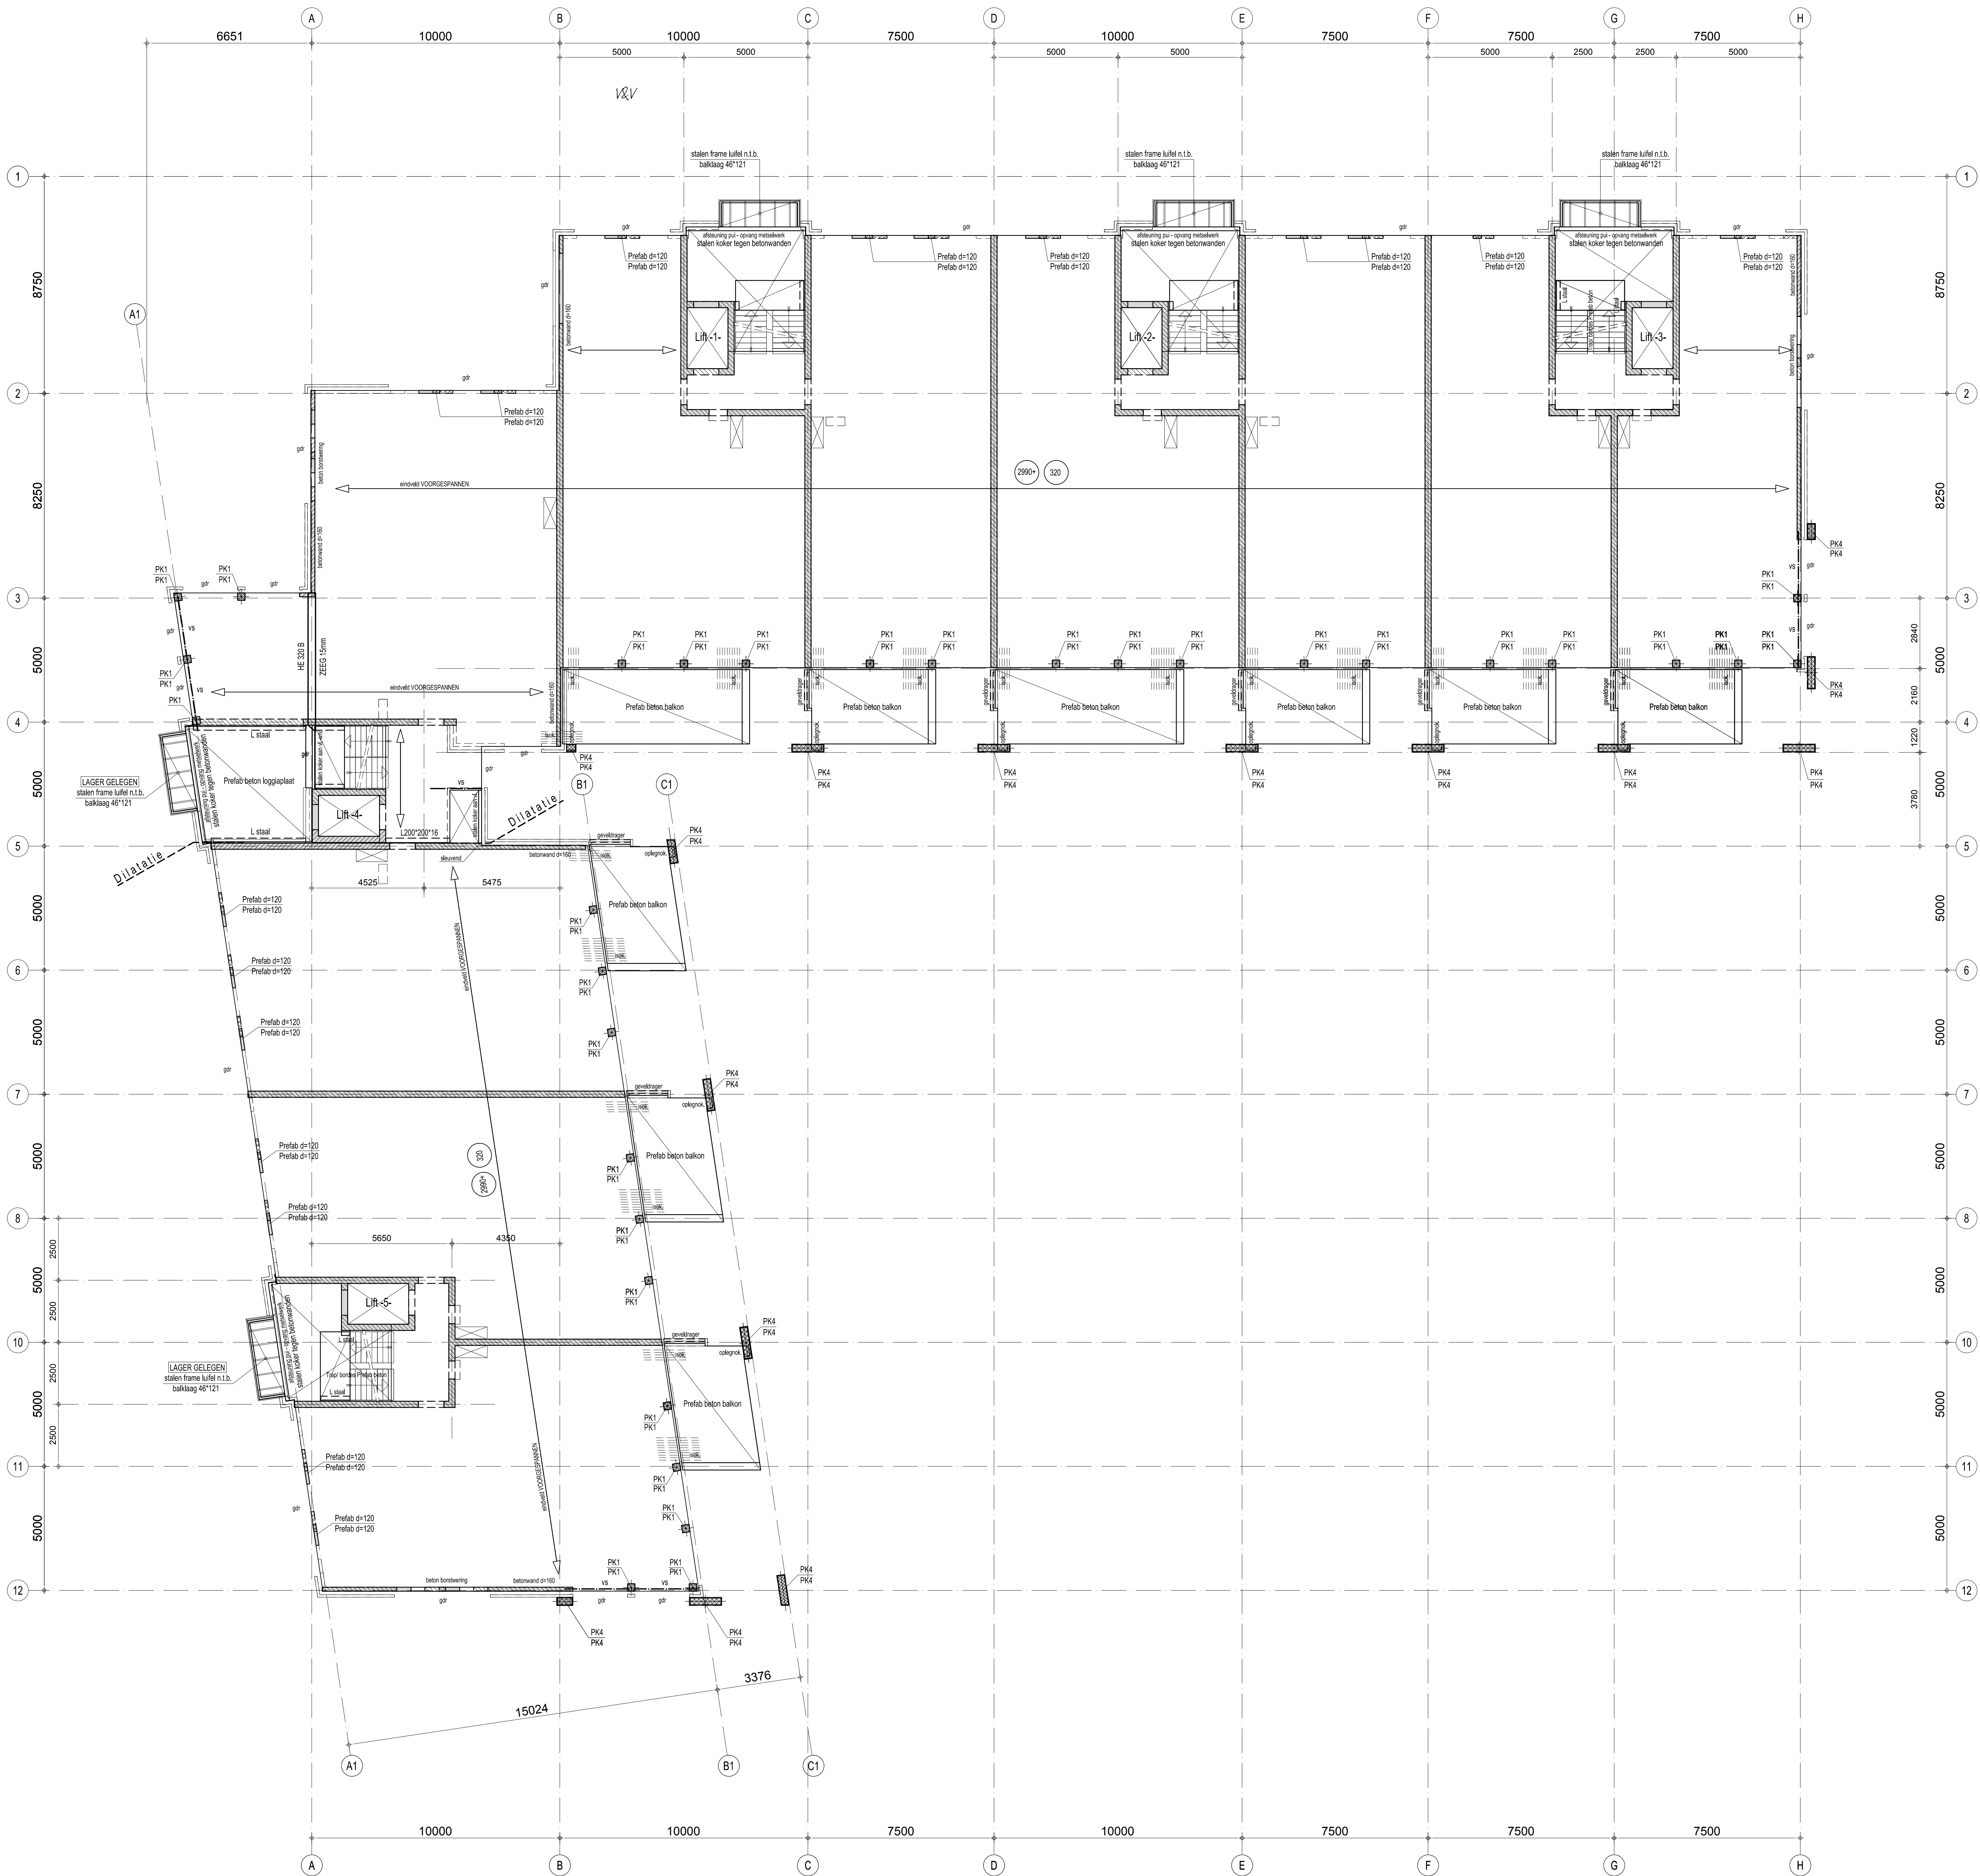

RENVOL:

Algemeen

- alle maten in het werk meten en/of controleren
- giet n.b. i.v. N.A.P.
- voor uitvoering springen zie tekening architect respectievelijk installateur
- i.v. vloerpluggen geen spangren opmerken of kleden instorten
- brandwerendheid van de hooldraag constructie minimaal 90 minuten
- indien door de aannemer wordt gekozen voor een afwijkende vloerdikte, afwijkingen in maatvoering door de aannemer in het werk te compenseren

Beton

- betonkwaliteit: C30/37

Staal

- staalkwaliteit: S235
- staalkwaliteit buizenkokers: S275
- buisweld: B.8
- ankerboutweld: 4.6
- lassen volgens detailberekening
- openlucht behandeling volgens bestek
- alle gevelen buisprofielen voorzien van ontzettingsslijps l.v. verzinken
- hulpstaal bv. bouwkundige voorzieningen volgens tekening architect
- detailberekening verbindingen door leverancier staalconstructie
- alle niet ingestorte delen van de hoofdtrageconstructie in staal brandwerend bekleden
















Hout

- snerkklasse: C18

- horizontale gevel-metselwerk dilatatie n.b.

Prefab beton

- betonkwaliteit: C50/60
- voor bouwkundige prefab betonnen onderdelen zie tekening architect

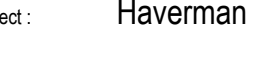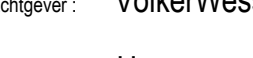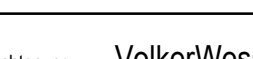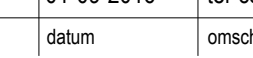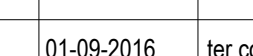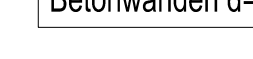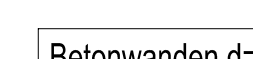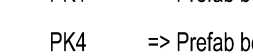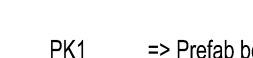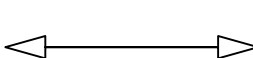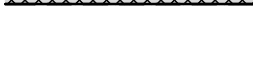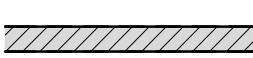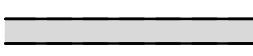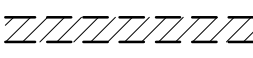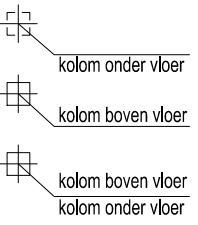

C			
B			
A	01-09-2016	ter controle - Aanvraag omgevingsvergunning	PA
editie	datum	omschrijving	getekend door
opdrachtgever	VolkerWessels BVGO Midden bv		
architect	Haverman van den Meiracker Vermeulen bv Breda		
project	Appartementen Heilig Hart Hof aan de Baronielaan te Breda		
onderdeel	Constructie 1e verdiepingvloer		
projectleider	E. Spandans		
projectontwerper	E. Spandans		
projecttekener	P. Ansems		
schaal	1:100		
werksnummer	13-103.30		
tekeningsnummer	BA 3-01		