


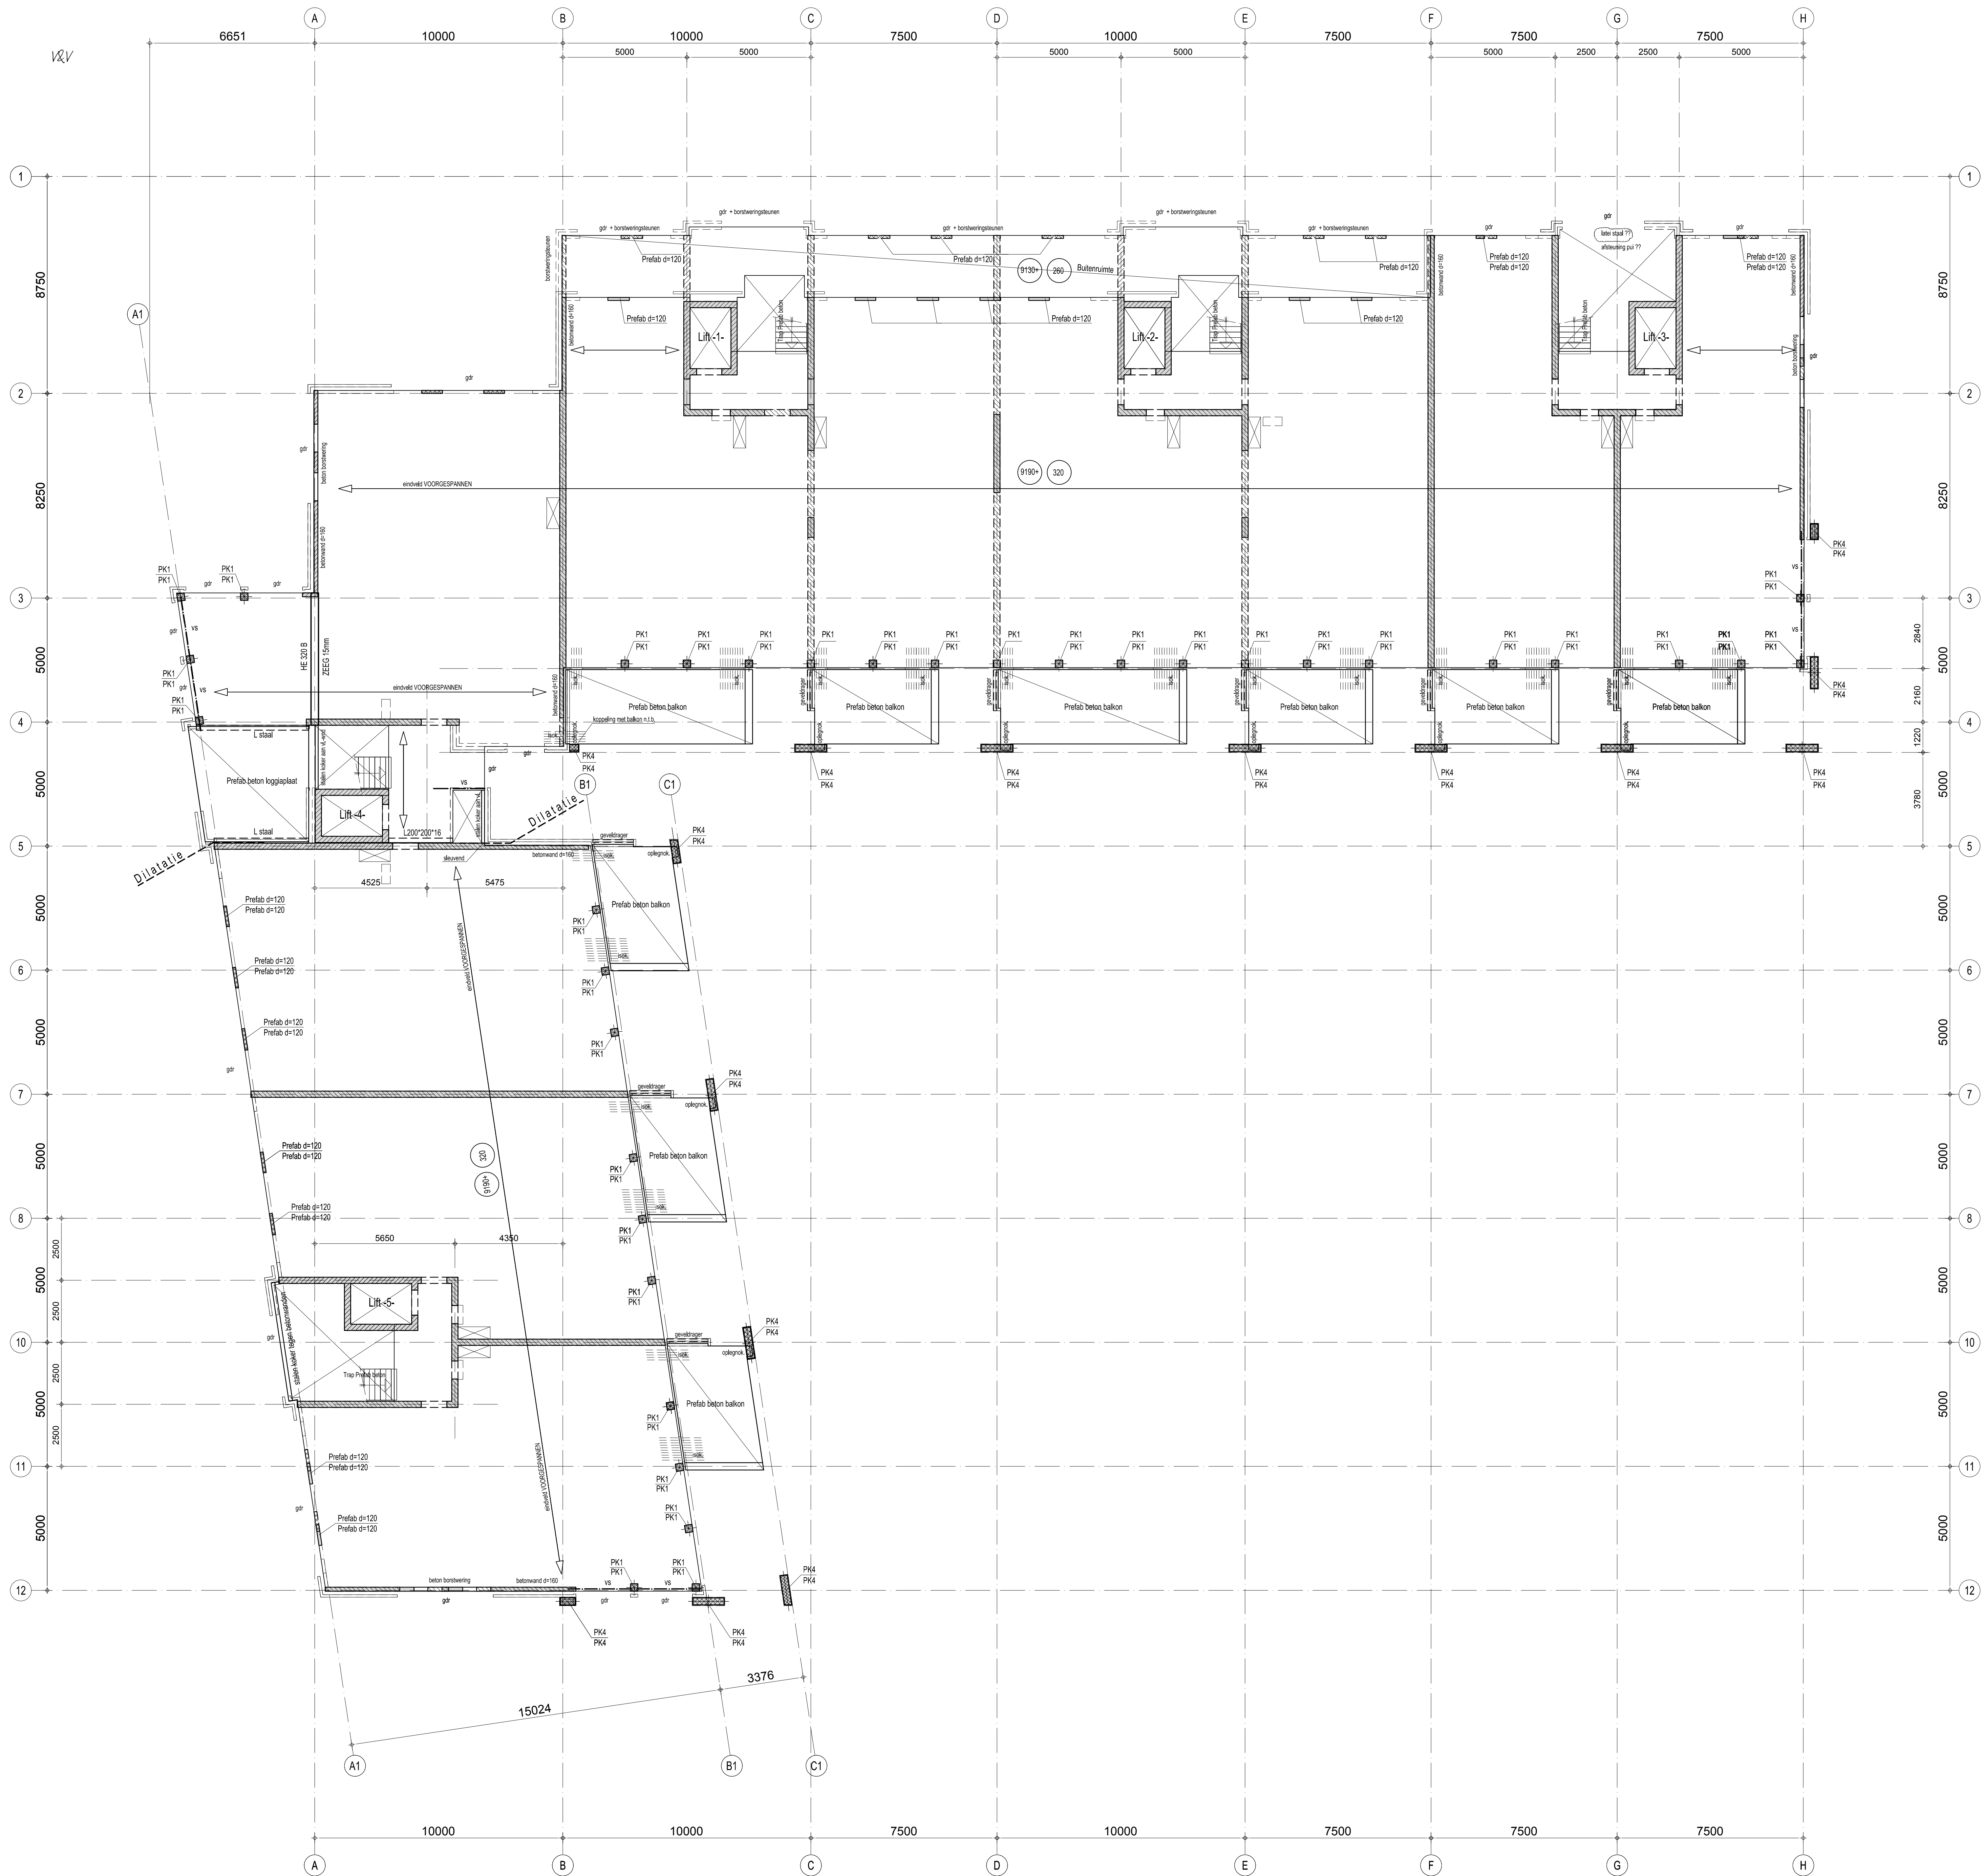

RENVOL:
Algemeen

- alle maten in het werk meten en/of controleren
- maat n.b. t.b. N.A.P.
- voor uitvoering springen zie tekening architect respectievelijk installateur
- l.o.v. vloerpluggen geen spangren opmerken of klinken instorten
- brandwerendheid van de hooldag constructie minimaal 90 minuten
- indien door de aannemer wordt gekozen voor een afwijkende vloerdek, afwijkingen in maatvoering door de aannemer in het werk te compenseren

Beton

- betonkwaliteit: C30/37

Staal

- staalkwaliteit: S235
- staalkwaliteit buizenkokers: S275
- buiswaaier: 8.8
- ankerboutwaaier: 4.6
- lassen volgens detailberekening
- openlucht behandeling volgens bestek
- alle gevelen buisprofielen voorzien van ontzettingsslijps l.v. verzinken
- hulpstaal bv bouwkundige voorzieningen volgens tekening architect
- detailberekening verbindingen door leverancier staalconstructie
- alle niet ingestorte delen van de hoofdconstructie in staal brandwerend bekleden




Hout

- snerkklasse: C18

- horizontale gevel-metalewerk dilatatie n.b.

Prefab beton

- betonkwaliteit: C50/60
- voor bouwkundige prefab betonnen onderdelen zie tekening architect

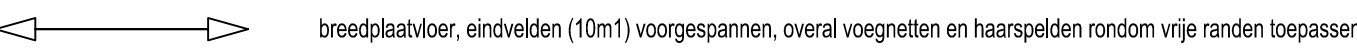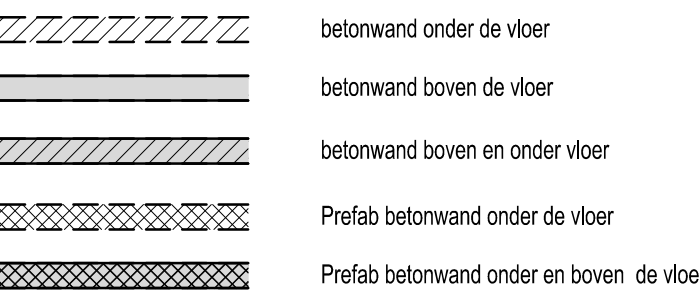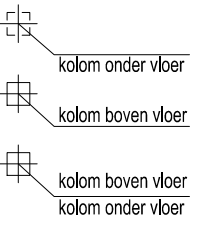

gtr = > geveldragers volgens tekening en berekening leverancier

- PK1 => Prefab beton kolom 300*300
- PK4 => Prefab beton kolom ommetseld 280*1280 (= betonmaat -of deel hiervan-)

Betonwanden d=250 (tenzij anders is aangegeven)

C			
B			
A	01-09-2016	ter controle -aanvraag omgevingsvergunning-	PA
editie	datum	omschrijving	getekend door
opdrachtgever	VolkerWessels BVGO Midden bv		
architect	Haverman van den Meiracker Vermeulen bv Breda		
project	Appartementen Heilig Hart Hof aan de Baronielaan te Breda		
onderdeel	Constructie 3e verdiepingvloer		
projectleider	E. Spandans		
projectleider	E. Spandans		
projectleider	P. Ansems		
schaal	1:100		