


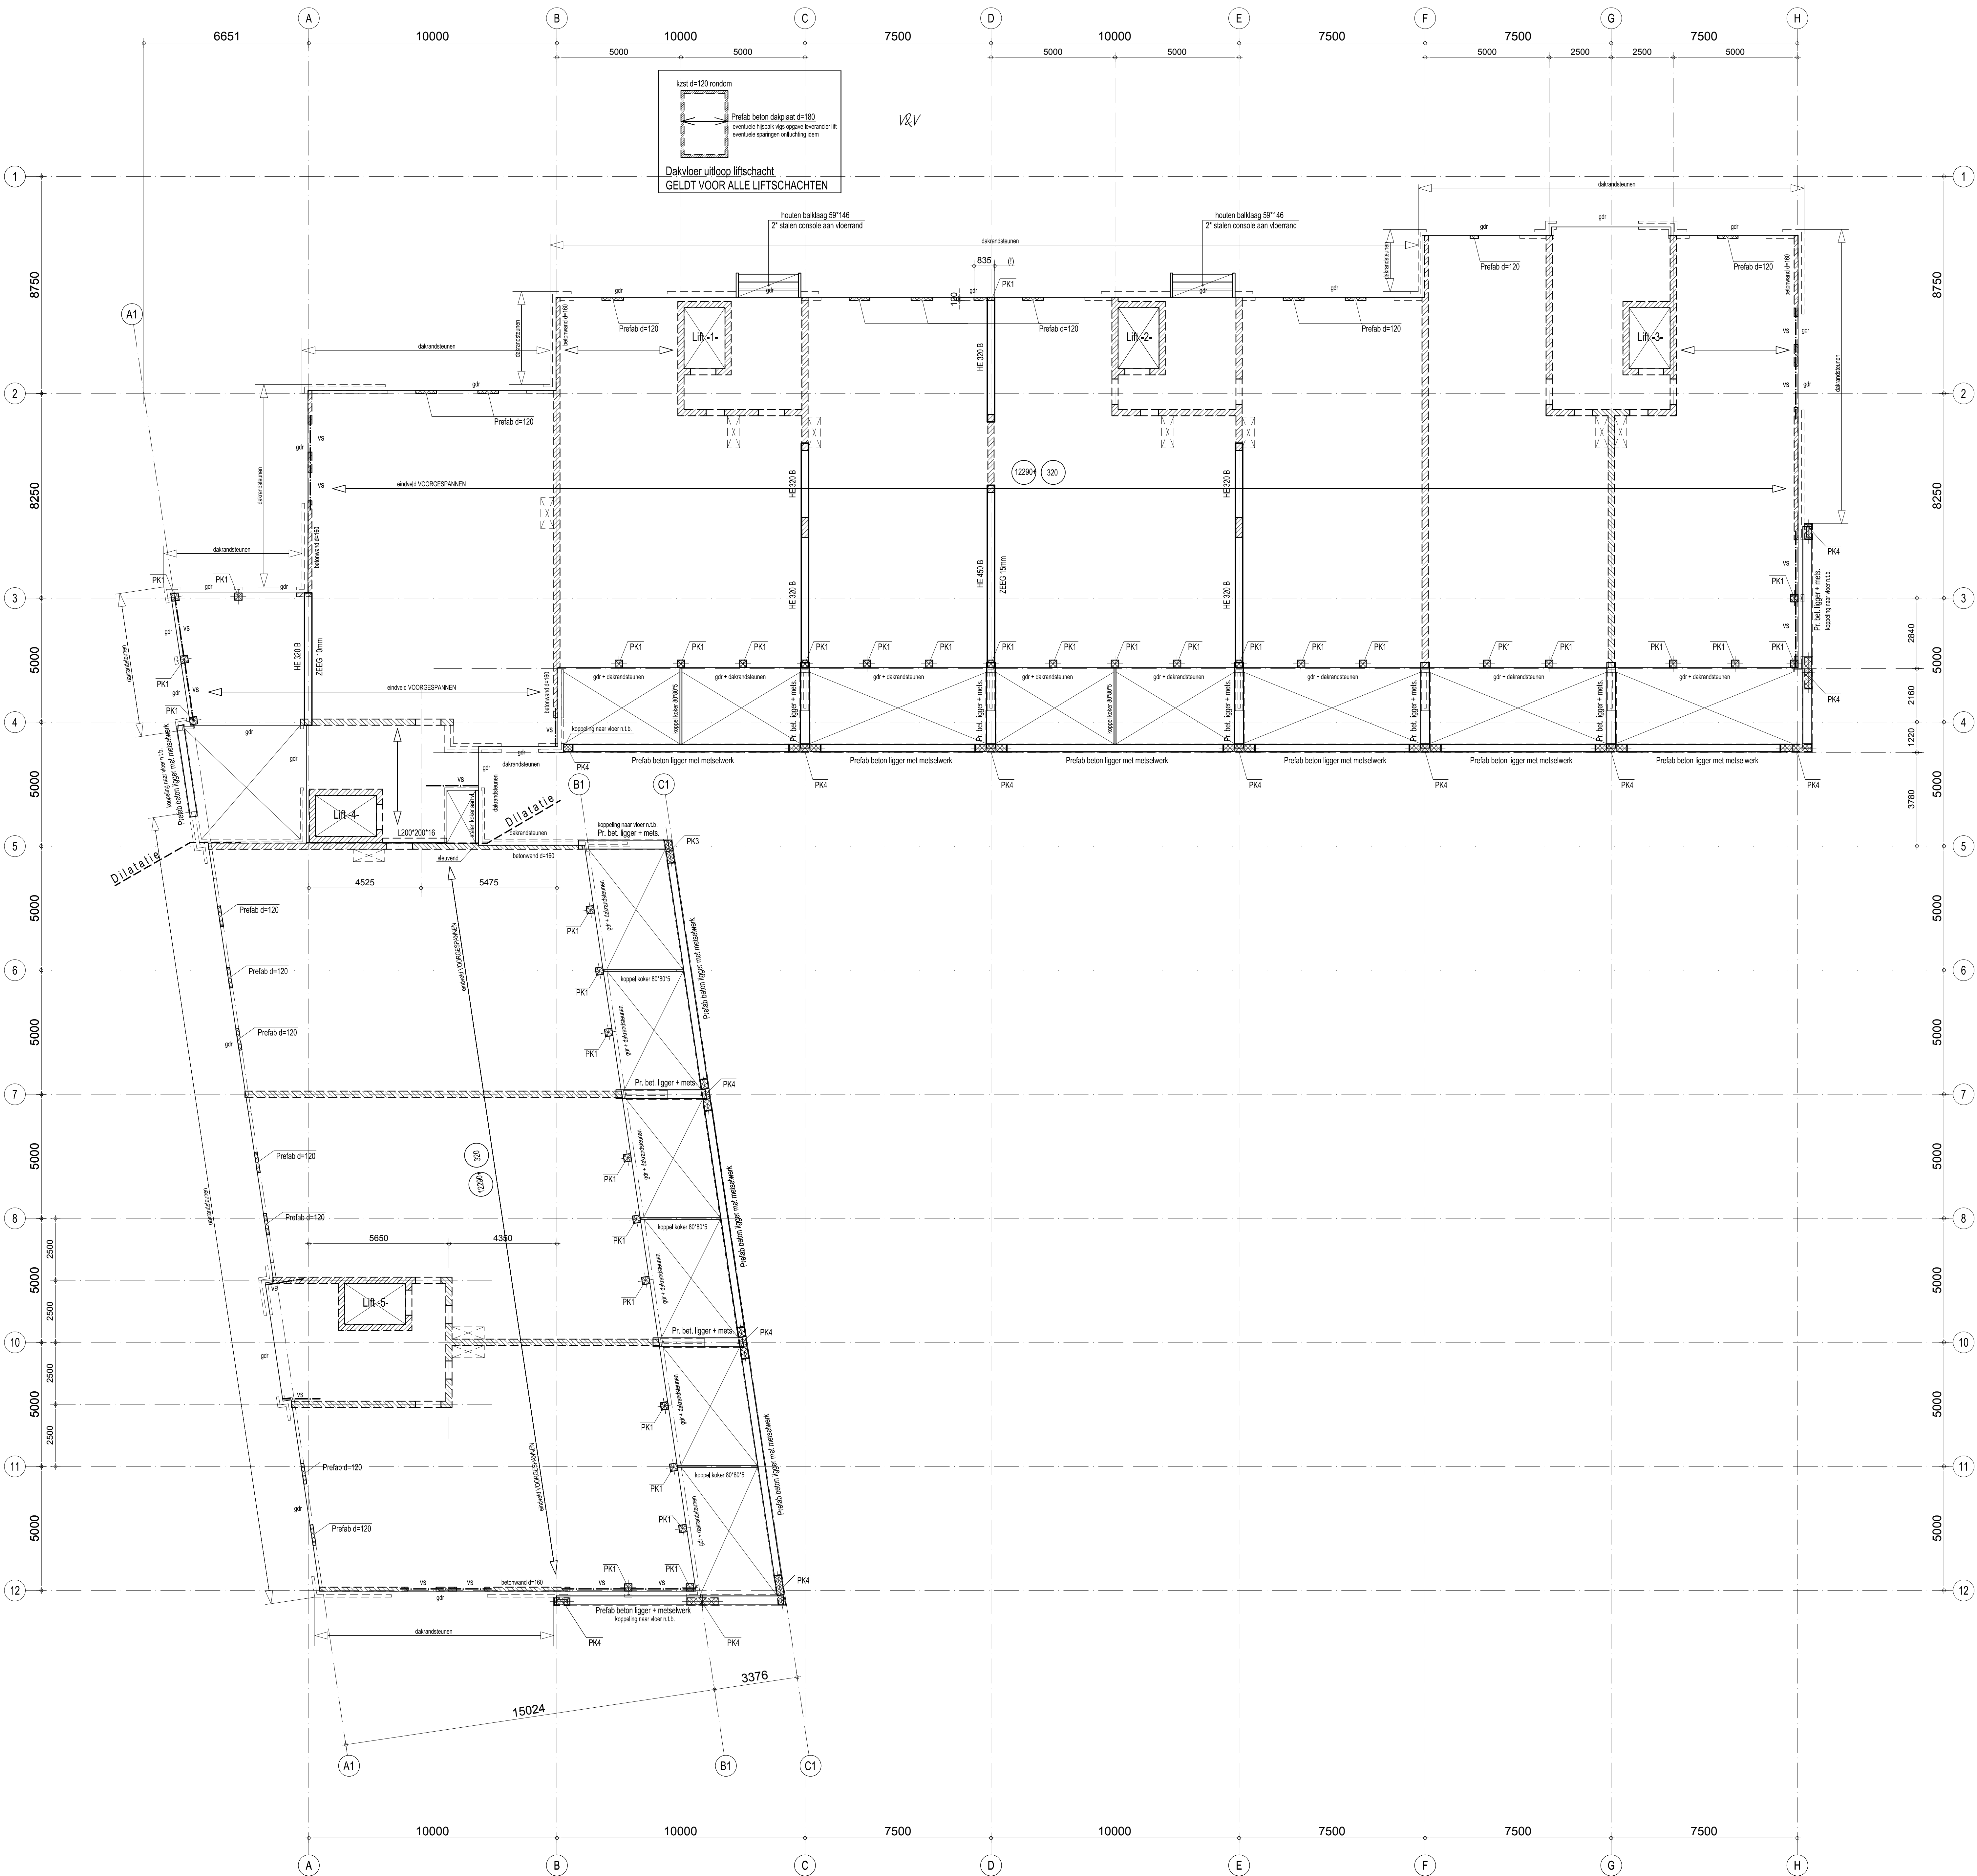

RENVOOI:
Algemeen

- alle maten in het werk meten en/of controleren
- gbt n.t.b. t.o.v. N.A.P.
- voor uitvoering springen zie tekening architect respectievelijk installateur
- i.o.v. vloeropleggingen geen spanning opnemen of kledingen instorten
- brandwerendheid van de hoelddraag constructie minimaal 90 minuten
- indien door de aannemer wordt gekozen voor een afwijkende vloerdikte, afwijkingen in maatvoering door de aannemer in het werk te compenseren

Beton

- betonkwaliteit: C30/37

Staal

- staalkwaliteit: S235
- staalkwaliteit buizenkokers: S275
- buiswaaier: 8.8
- ankerboutwaaier: 4.6
- lassen volgens detailberekening
- oppervlakte behandeling volgens bestek
- alle gevelen buisprofielen voorzien van ontzettingsslagjes t.b.v. verzinken
- hulpstaal bv. bouwkundige voorzieningen volgens tekening architect
- detailberekening verbindingen door leverancier staalconstructie
- alle niet ingestorte delen van de hoelddraagconstructie in staal brandwerend bekleden


Hout

- snerkklasse: C18

- horizontale gevel-metselwerk dilatatie n.t.b.

Prefab beton

- betonkwaliteit: C50/60
- voor bouwkundige prefab betonken onderdelen zie tekening architect

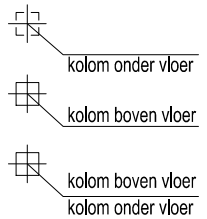

- betonwand onder de vloer
- betonwand boven de vloer
- betonwand boven en onder vloer
- Prefab betonwand onder de vloer
- Prefab betonwand onder en boven de vloer

breedplaatvloer, eindvelden (10m1) voorgespannen, overal voegnetten en haarspelden rondom vije randen toepassen

gtr => geveldragers volgens tekening en berekening leverancier

- PK1 => Prefab beton kolom 300*300
- PK4 => Prefab beton kolom ommetseld 280*1260 (= betonmaat -of- deel hiervan-)

Betonwanden d=250 (tenzij anders is aangegeven)

C			
B			
A	01-09-2016	ter controle - Aanvraag omgevingsvergunning	PA
editie	datum	omschrijving	getekend door
opdrachtgever: VolkerWessels BVGO Midden bv			
architect: Haverman van den Meiracker Vermeulen bv Breda			
project: Appartementen Heilig Hart Hof aan de Baronielaan te Breda			
onderdeel: Constructie dakvloer			
projectleider: E. Spandans			
projectleider: E. Spandans			
projectleider: P. Ansems			
schaal: 1:100			