


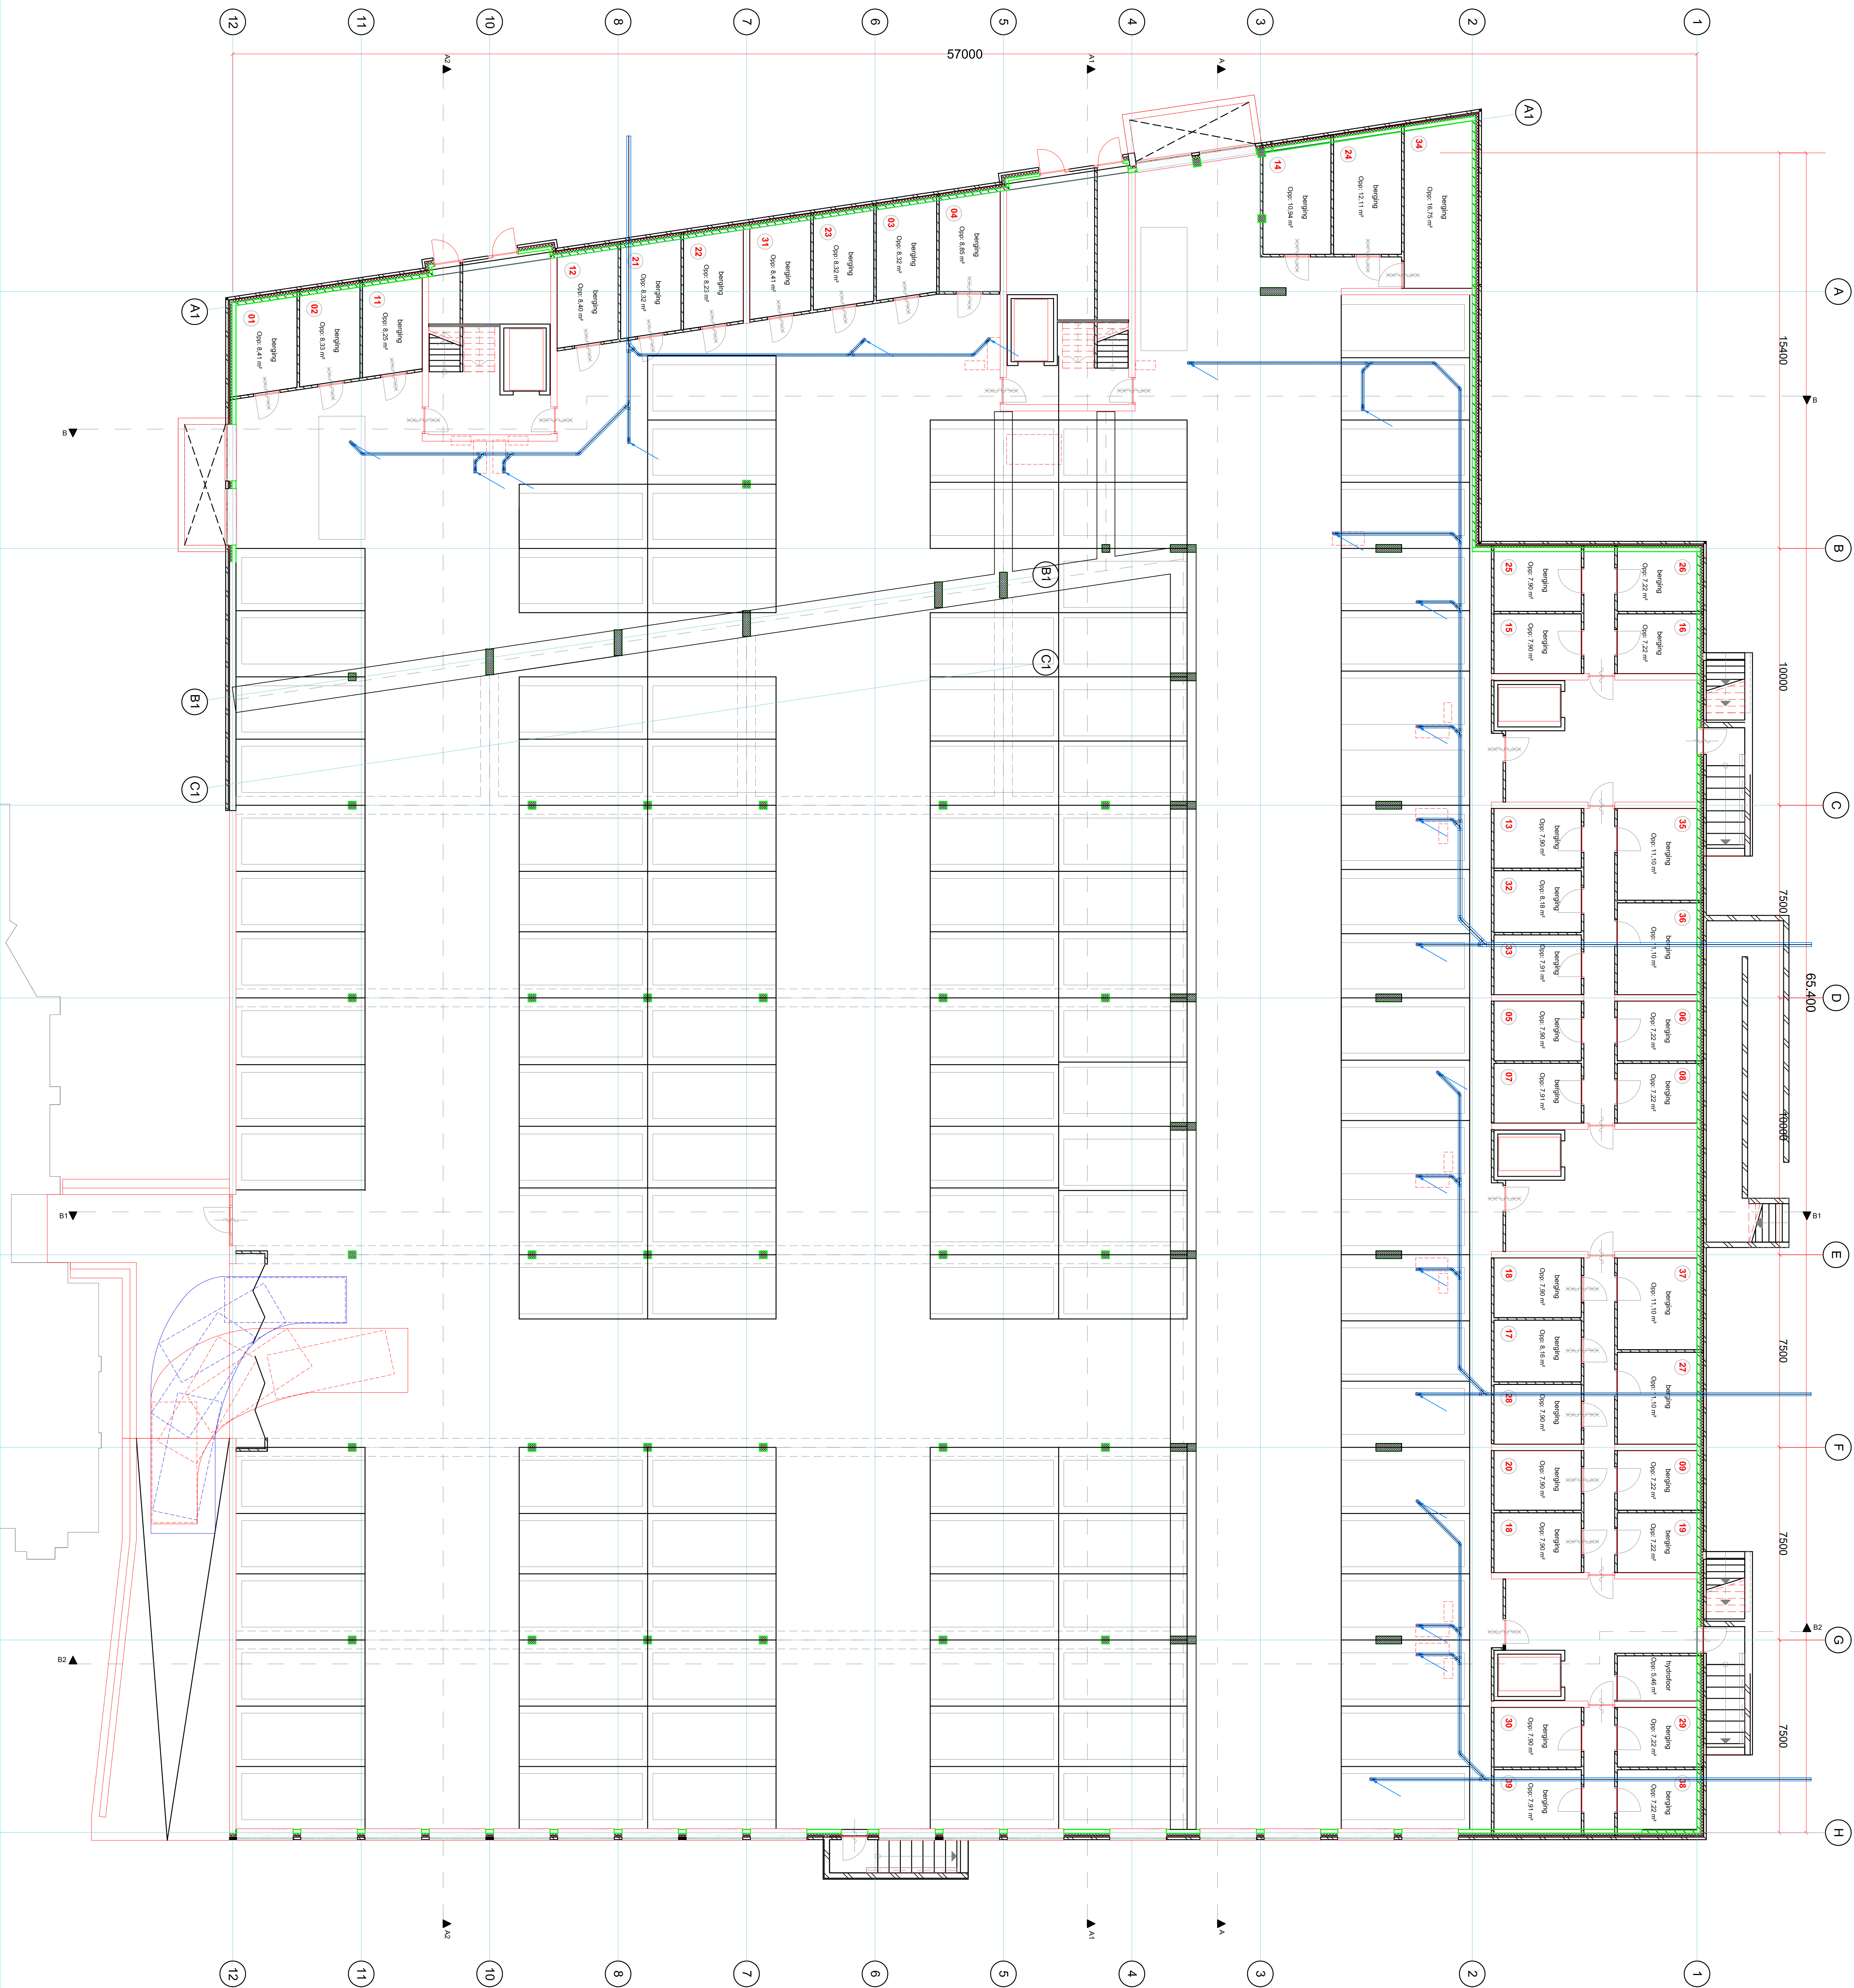

J	G	D		
I	F	C		
H	E	B		
Concept			A. div. wijzigingen	8-9-16 SV
Heilig Hart kerk te Breda			WIJZIGING	DATUM PAR.
Souterrain				
Riool Woningen				
DUURZAAM B.V.				
				
stewitech				
Prisma 85			GET.	SV
3364_DJ Sliefrecht			GEZ.	SV
Tel. 0184-430030			SCHAAL	1:100
			WERKNR.	13025
			TEKNR.	W-0-1