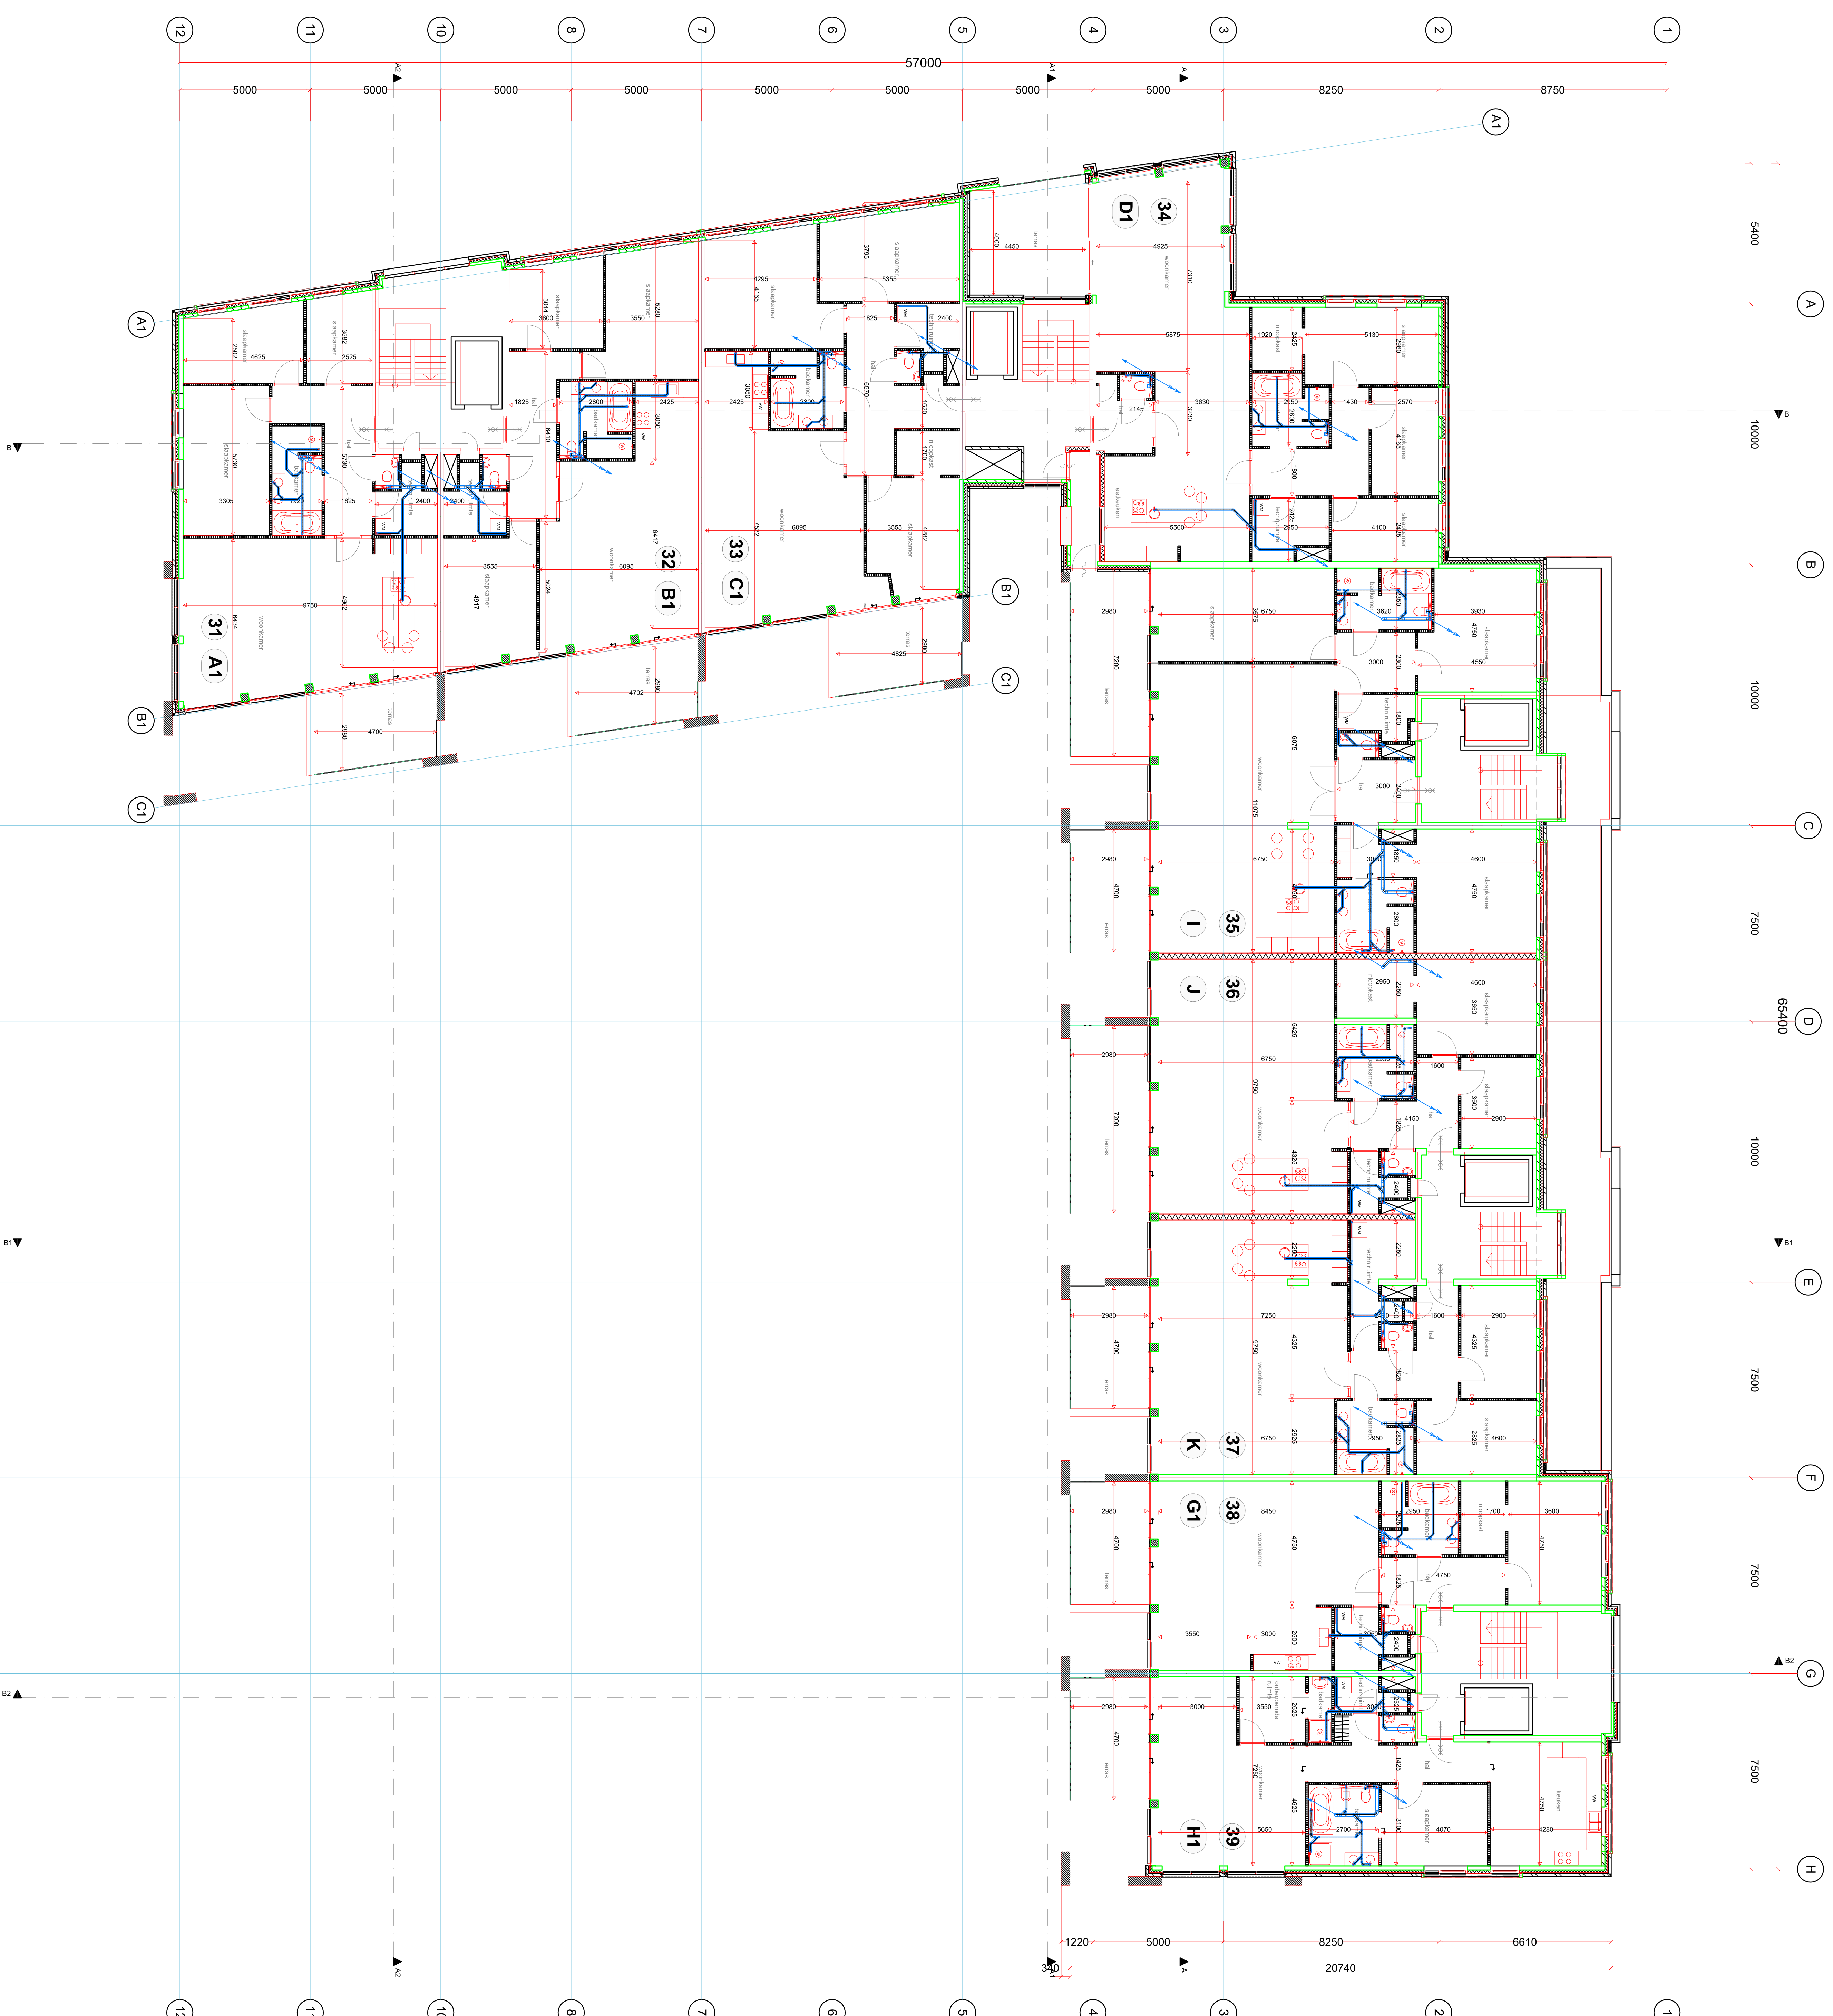


[illegible]

WJZIGINC

Heilig Hart ker
te Breda

3e Verdieping

stewitech
DUURZAAM B.V.

Prisma 85
3364 DJ Siedrecht
Tel. 0184-430030

NIETS VAN DEZE TEKENING MAG WORDEN GEKOPIEERD OF GEWIJZIGD ZONDER SCHRIFTELIJKE TOESTEMMING VAN STEWITECH DUURZAAM