

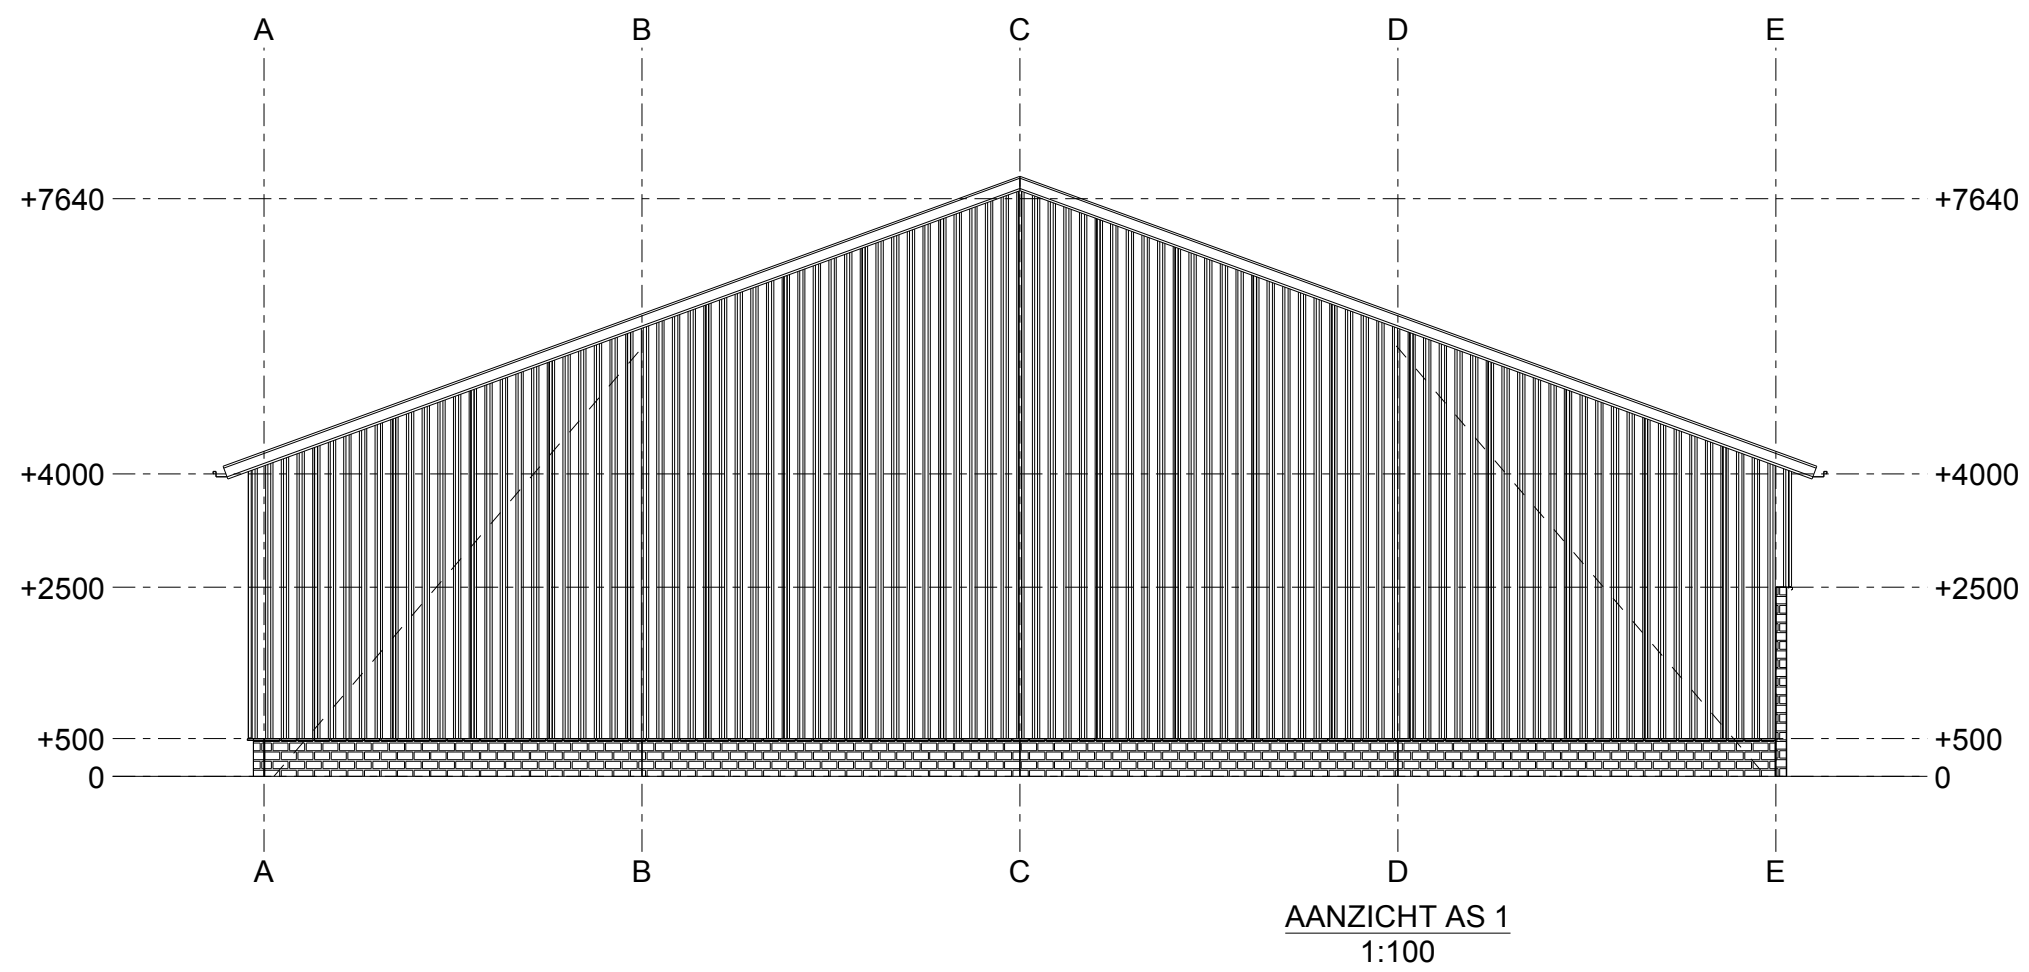
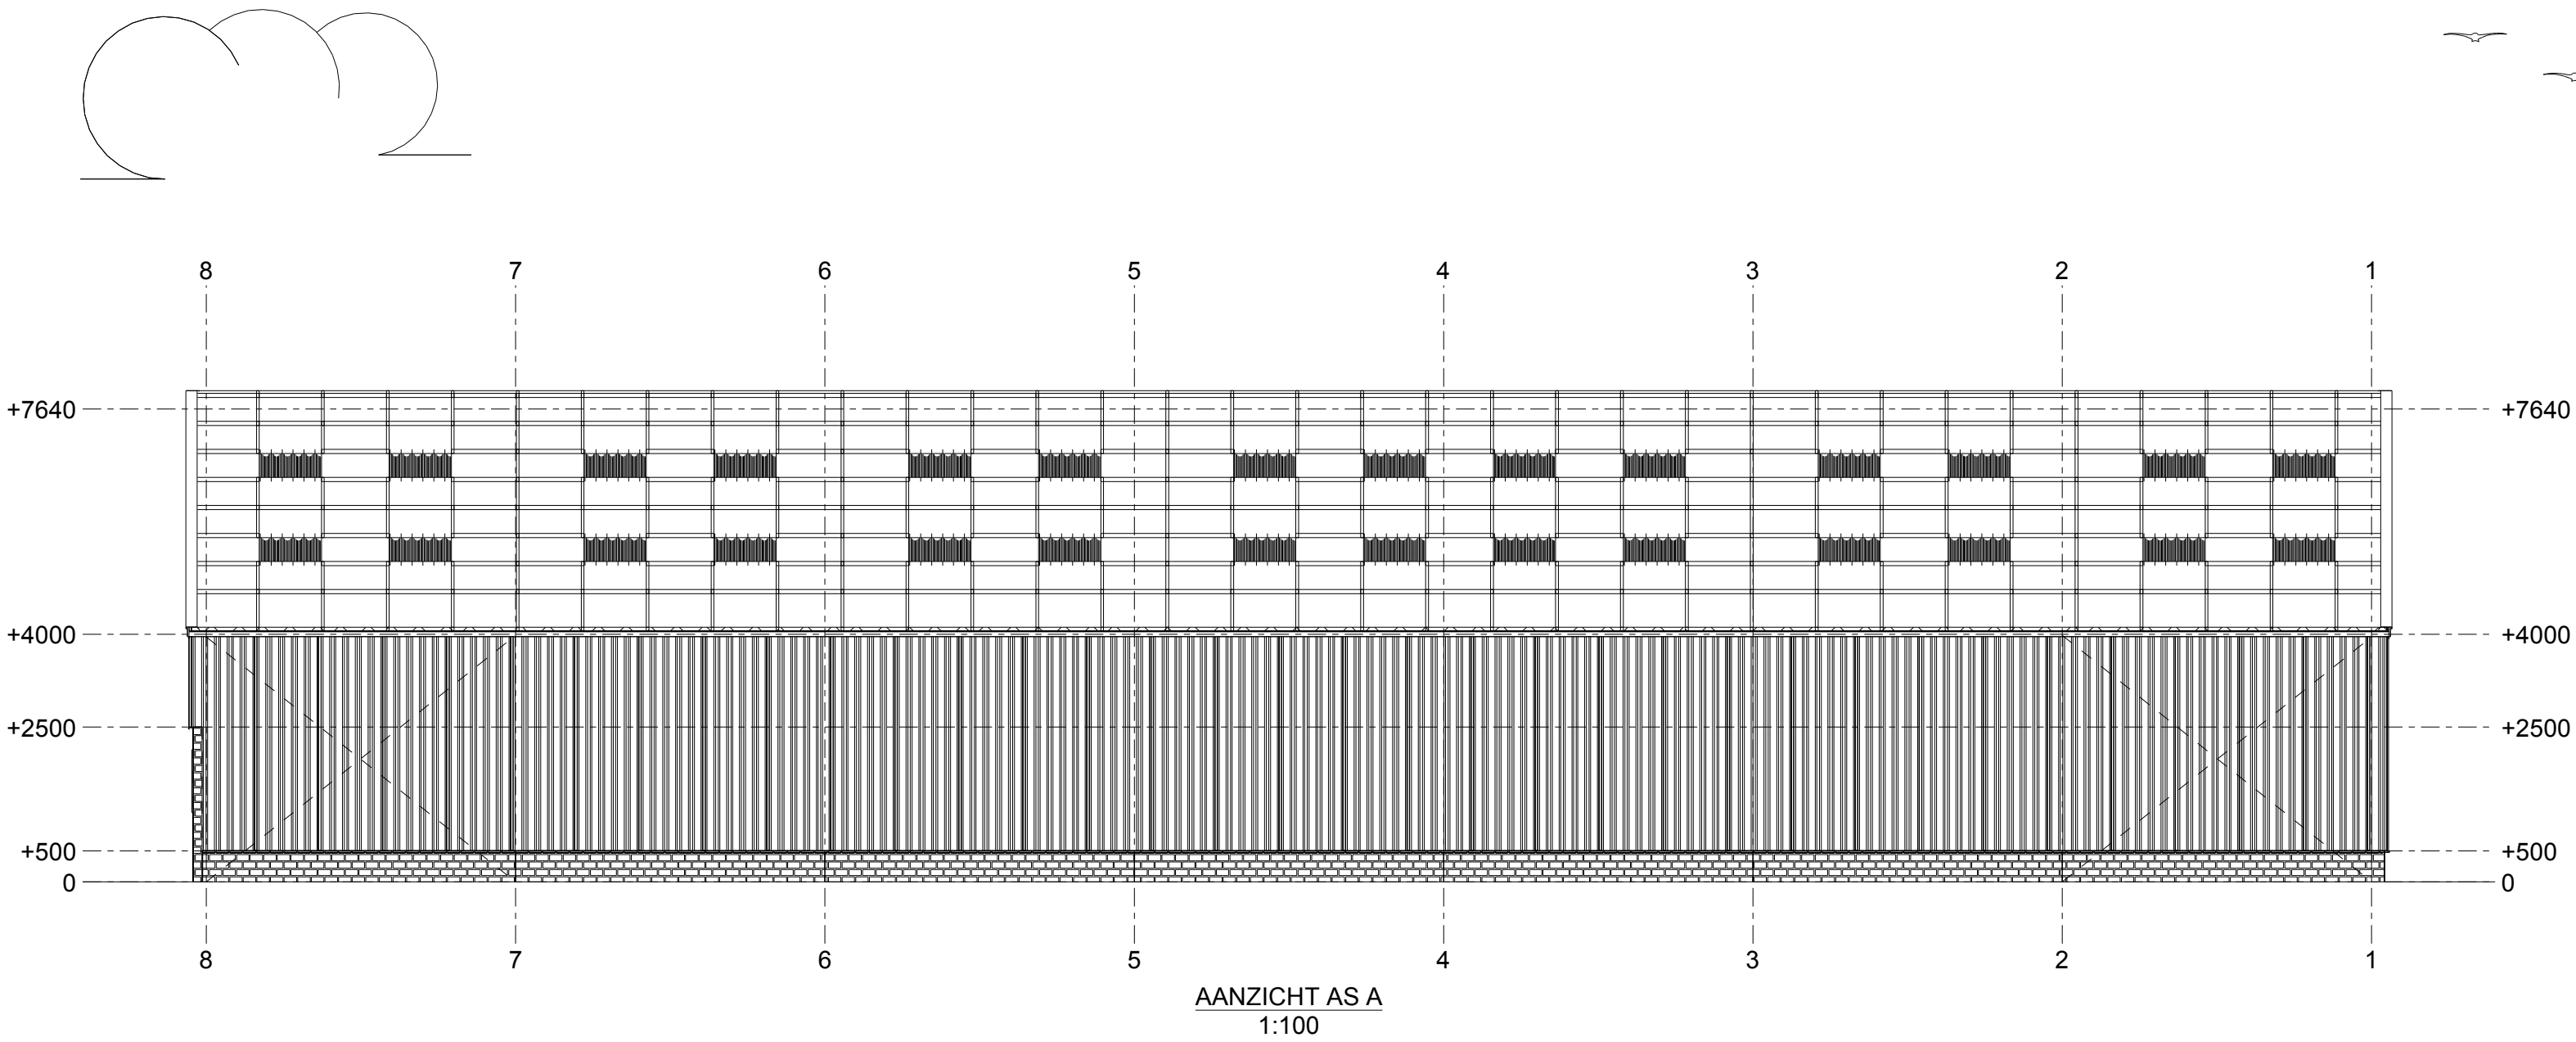
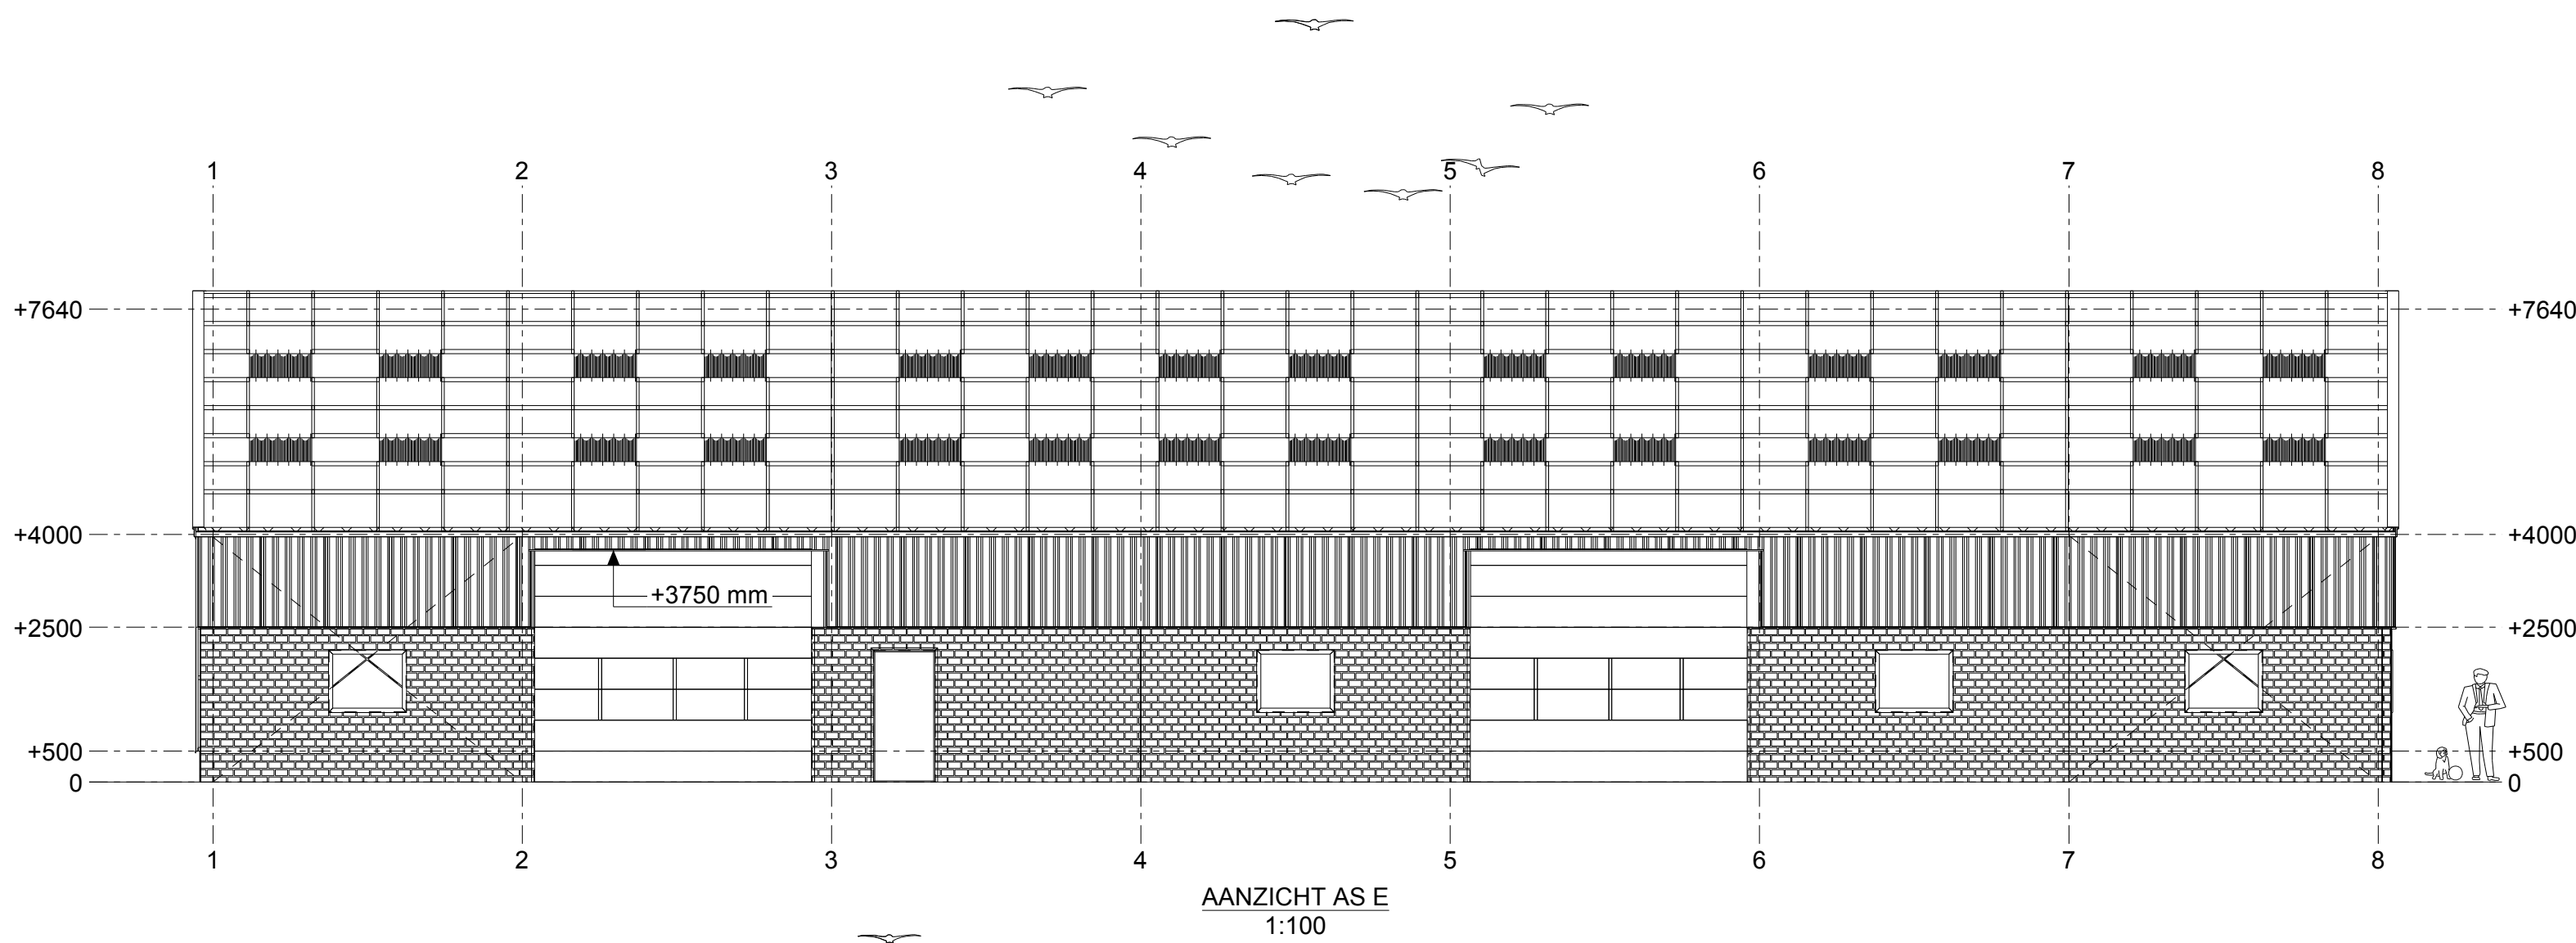


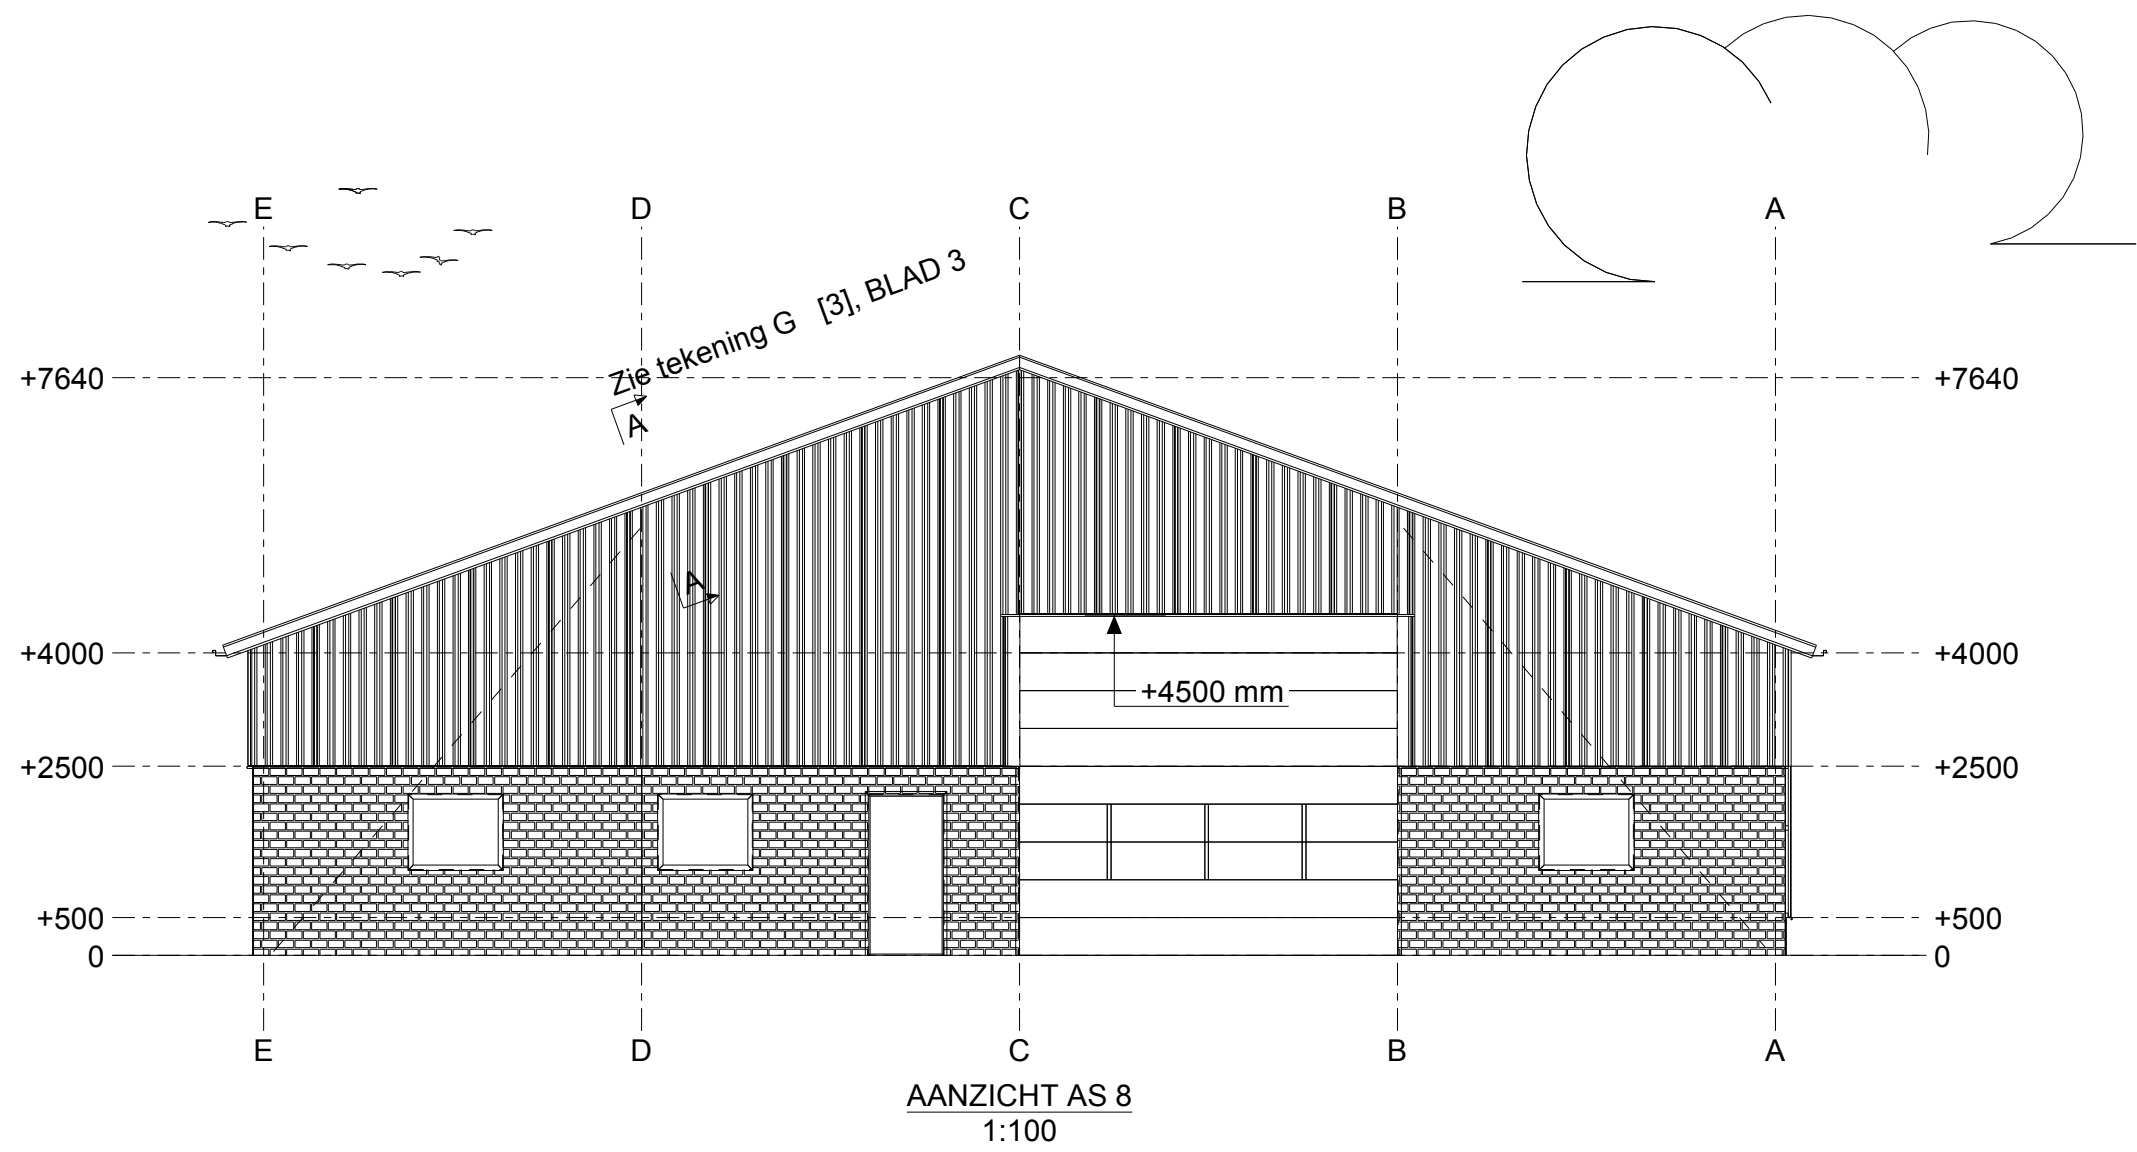

KLEUREN & MATERIALEN			
onderdeel	materiaal	kleur	omschrijving
gevelbekleding	isopan betonpaneel	vulkaan rood	baksteen motief
gevelbekleding	metaal	juniper green	profielplaat 1035/35 profiel
dakbedekking hellende daken	vezel cement	donker grijs	Eterniet golfplaten
windveren/afdekker	hps 200 ultra	honesty	
goten	aluminium	licht grijs	
kozijnen	kunststof	wit	
ramen	14mm isoglas		
buitendeuren	kunststof	groen	rvs kozijn
sectionaaldeuren	metaal	grijs	paneel 40mm
hemelwaterafvoeren	kunststof	grijs	8 stuks totaal
zetwerk	hps 200 ultra	juniper green	
kolommen	staal	lichtgrijs	binnen

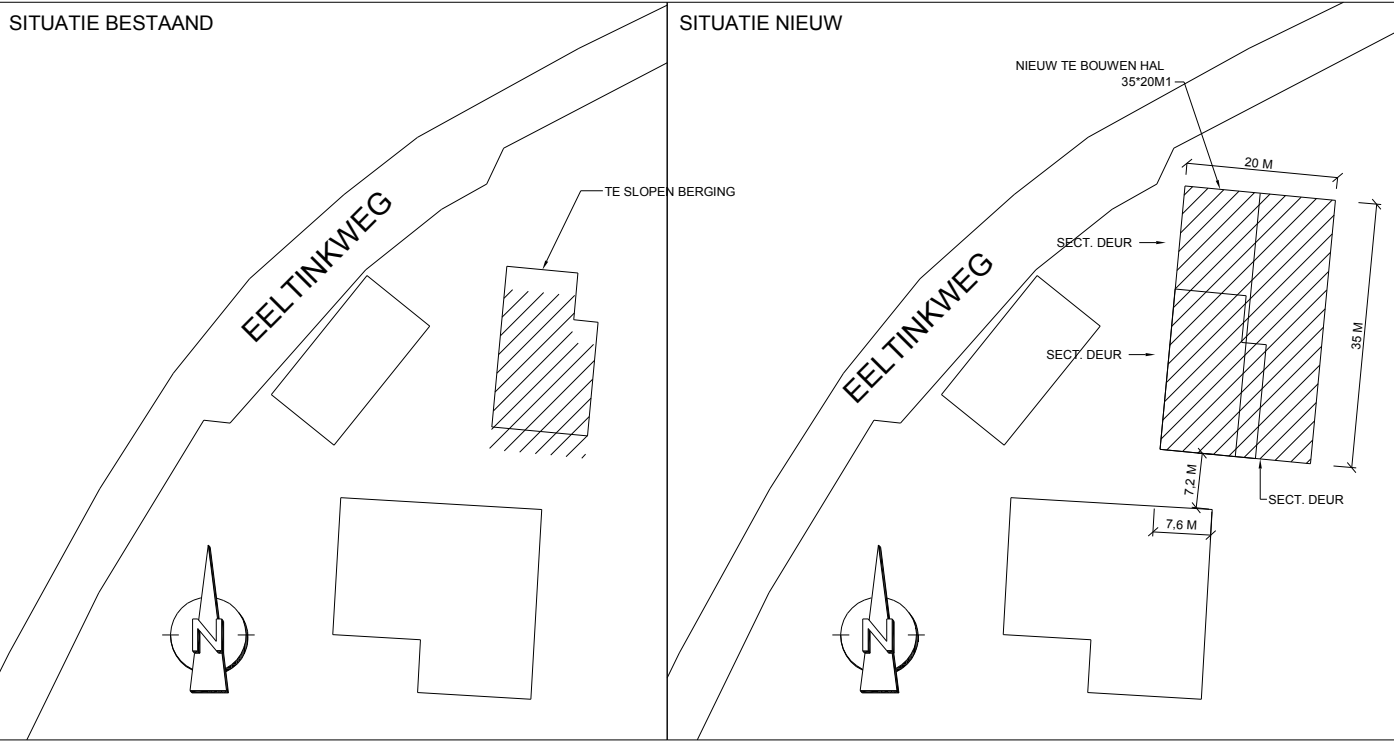

Werk:
H.J. Heerink te Zelhem

Onderwerp:
BLAD 1

Opdrachtgever:
H.J. Heerink

Eeltinkweg 2 7021 KJ Zelhem

Getekend: G.E.

Datum: 26.04.2017

Schaal: zie aanzicht

Powered by
Trimble
Tekla

Fabricage en montage volgens
NEN-EN 1090-2:2008+A1:2011
Uitvoeringsklasse: XXX
Functionele tolerantie klasse: 1

Project:
1733

Tekening:
G [1]


Status:

Formaat:
A1

Materiaalsoorten en kwaliteiten: Platen en profielen S235JR volgens NEN-EN 10025-2, buis en koperprofielen: S355J2H volgens NEN-EN 10210-1 (warmvervaardigd) S275J0H volgens NEN-EN 10219-1 (koudvervaardigd)
Lassen a=4, tenzij anders vermeld, volgens NEN-EN-ISO 2553:2014. Boutkwaliteit 8.8, tenzij anders vermeld

Projectie:

Lansink Systeembouw bv
Bedrijfshallen

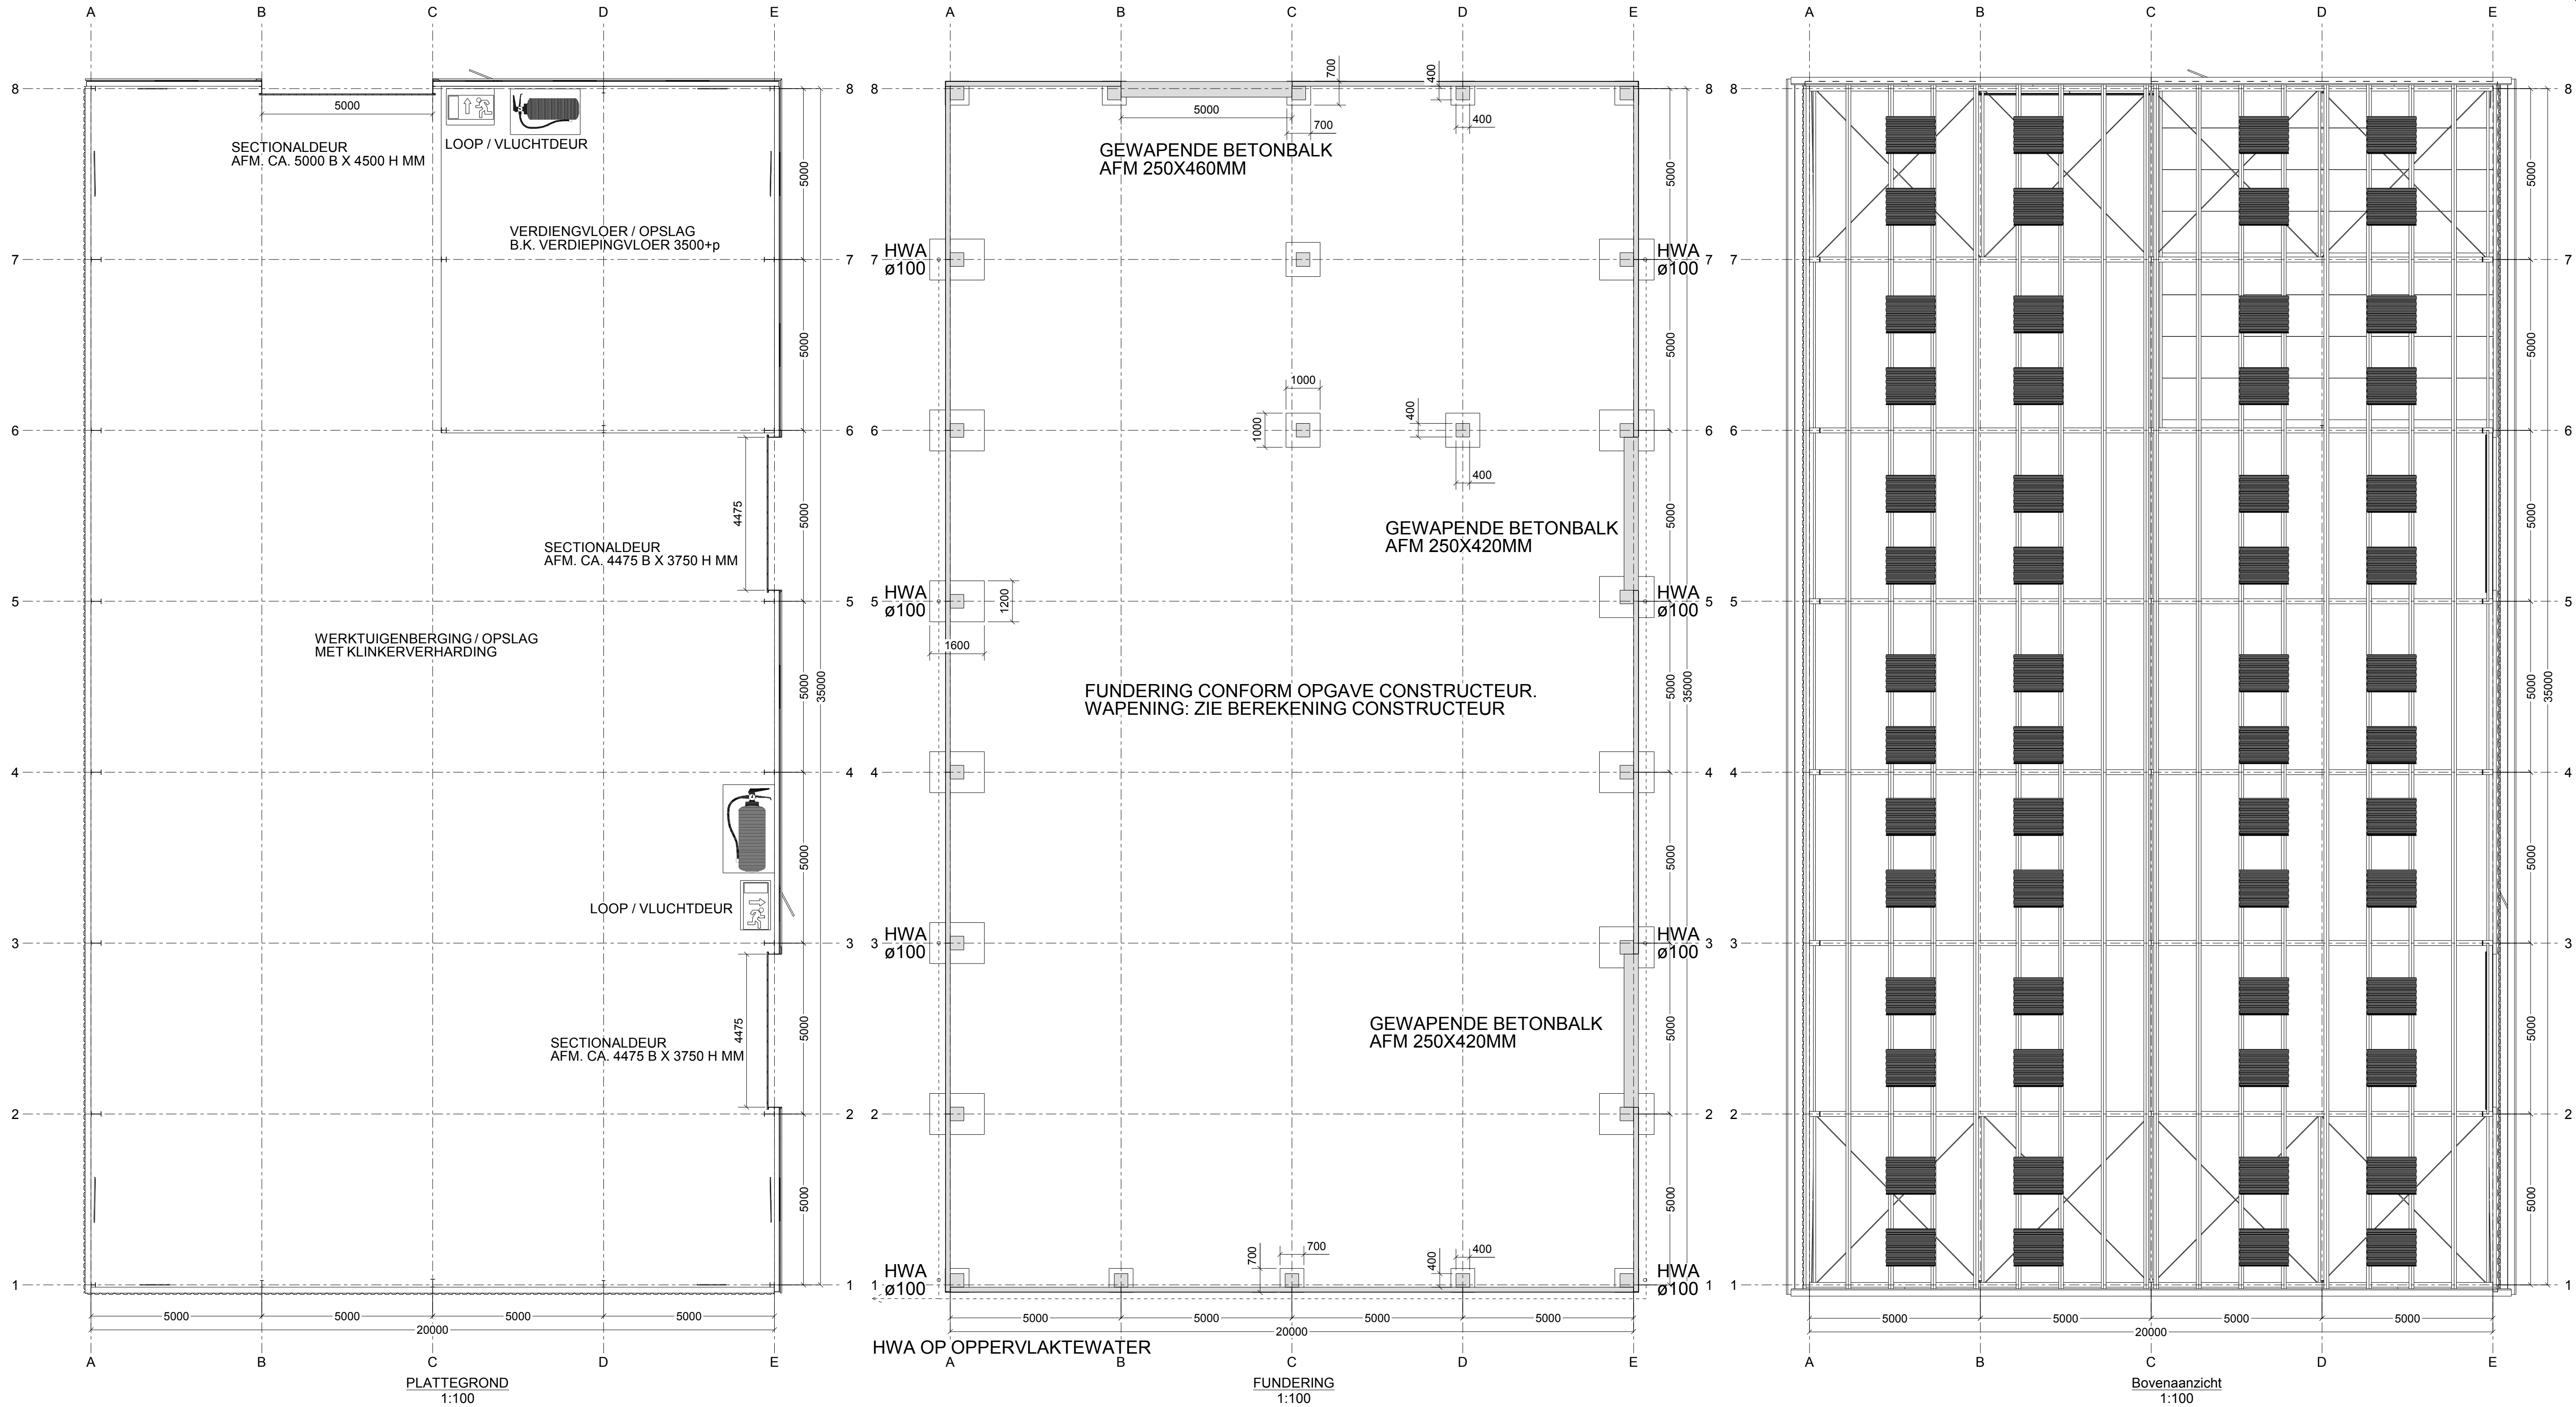

CONSTRUCTIE CONFORM OPGAVE CONSTRUCTEUR.
VERBINDINGEN EN PROFIELEN ZIE BEREKENING CONSTRUCTEUR

Brandwerende voorzieningen



De sproeischuimblusser van 6 liter is geschikt voor branden in de categorie A en B en is inzetbaar in veel voorkomende noodsituaties. Een sproeischuimblusser van 6 liter is uitgerust met een speciale spuitmond. Wanneer de blusser wordt geactiveerd wordt de blusstof gemengd met lucht. Door de toevoeging van lucht in de blusstof, is de blusstraal van de schuimblusser niet meer elektrisch geleidend. Dat levert een groot voordeel op, namelijk dat de sproeischuimblusser van 6 liter ook elektrische apparatuur kan blussen die onder spanning staat. Daarnaast blust sproeischuimblussers van 6 liter ook vaste stoffen (zoals papier en hout) die in brand staan, maar dooft het ook het vuur bij vloeistoffen (zoals alcohol en olie) die vlam hebben gevat. Het grootste voordeel van de sproeischuimblusser is nog wel dat er vrijwel geen nevenschade optreedt bij het blussen

FUNDIERING: o.k. funderingsplaten en stroken 700- Peil (tenzij anders staat aangegeven)
PEIL = -0-
Toelaatbare gronddruk volgens tabel NEN6744: bezwijkdraagvermogen funderingsstroken en platen e.e.a. in het werk te controleren bijv. d.m.v. handsondering, min. te behalen waarde: 4 MPa (4N/MM2 o.b.v. sonderingen uitgaan van ontgraven tot 700mm - Peil.
grondverbetering aanbrengen in lagen van max. 30 cm + mechanisch verdichten

betonkwaliteit: C20/25, betonstaalkwaliteit: B500B
dekking: 50 mm (onder), 35mm (overige)
milieuklasse:XC3

voor afmetingen funderingstroken en platen, zie de tekening




Fabricage en montage volgens NEN-EN 1090-2:2008+A1:2011
Uitvoeringsklasse: XXX
Functionele tolerantie klasse: 1

Werk:	H.J. Heerink te Zelhem	Getekend:	G.E.
Onderwerp:	BLAD 2	Datum:	01.05.2017
Opdrachtgever:	H.J. Heerink	Schaal:	zie aanzicht
Eeltinkweg 2 7021 KJ Zelhem		Powered by Trimble Tekla	

Materialsoorten en kwaliteiten: Platen en profielen S235JR volgens NEN-EN 10025-2, buis en kokerprofielen: S355J2H volgens NEN-EN 10210-1 (warmvervaardigd) S275J0H volgens NEN-EN 10219-1 (koudvervaardigd)
Lassen a=4, tenzij anders vermeld, volgens NEN-EN-ISO 2553:2014. Boutkwaliteit 8.8, tenzij anders vermeld Projectie:



Project:
1733
Tekening:
G [2]
Status:
Formaat:
A1

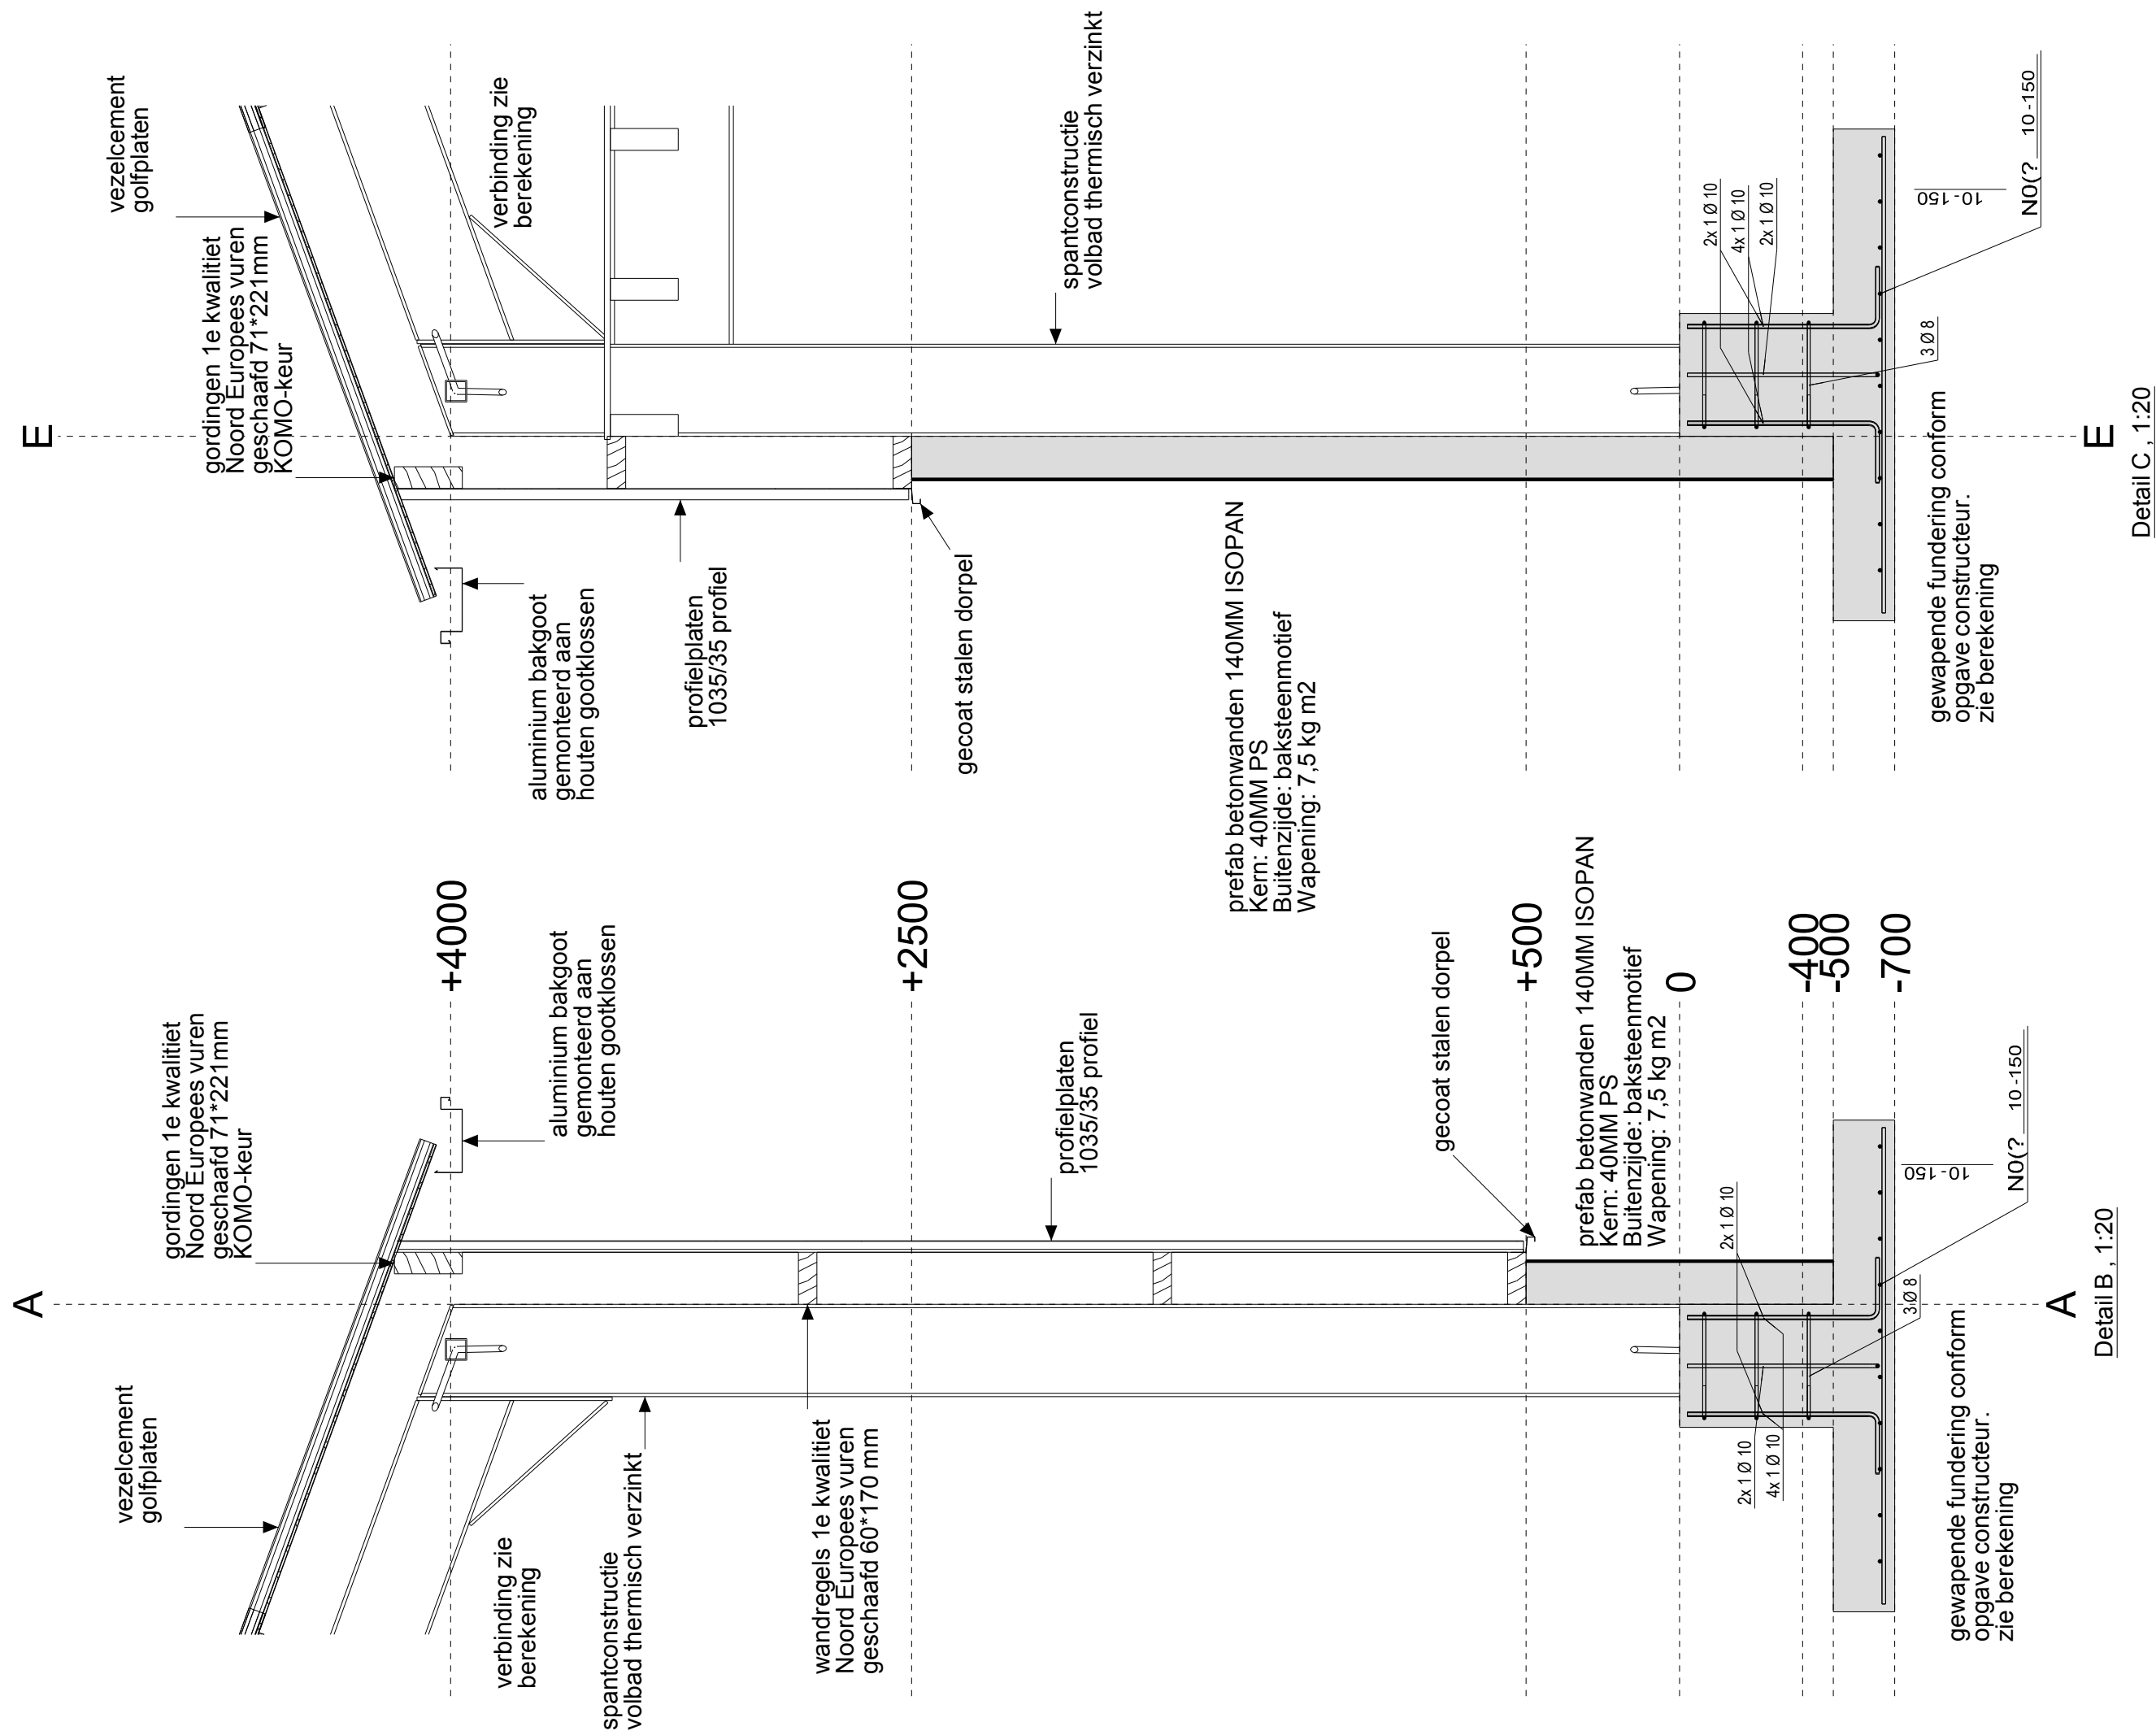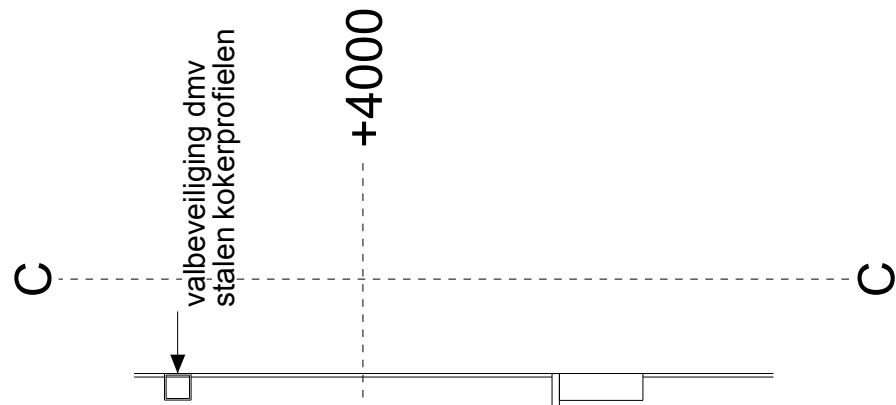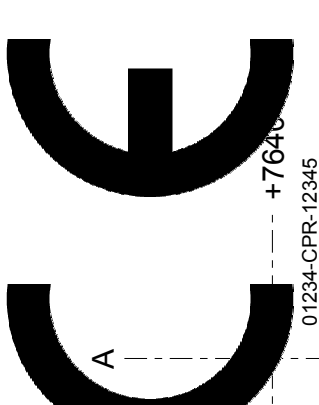

Werk:	H.J. Heerink te Zelhem	Getekend: G.E.
Onderwerp:	BLAD 3	Datum: 01.05.2017
		Schaal: zie aanzicht
Opdrachtgever:		Powered by 
H.J. Heerink		
Eeltinkweg 2 7021 KJ Zelhem		

Materiaalsoorten en kwaliteiten: Platen en profielen S235JR volgens NEN-EN 10025-2, buis en kokerprofielen: S355J2H volgens NEN-EN 10210-1 (warmvervaardigd) S275J0H volgens NEN-EN 10219-1 (koudvervaardigd)


Lansink Systeembouw bv
 Bedrijfsnaam




Lansink Systeembouw bv
 Bedrijfsbaliën

Project:	1733	Formaat:	A2
Tekening:	G [4]		
Status:			