



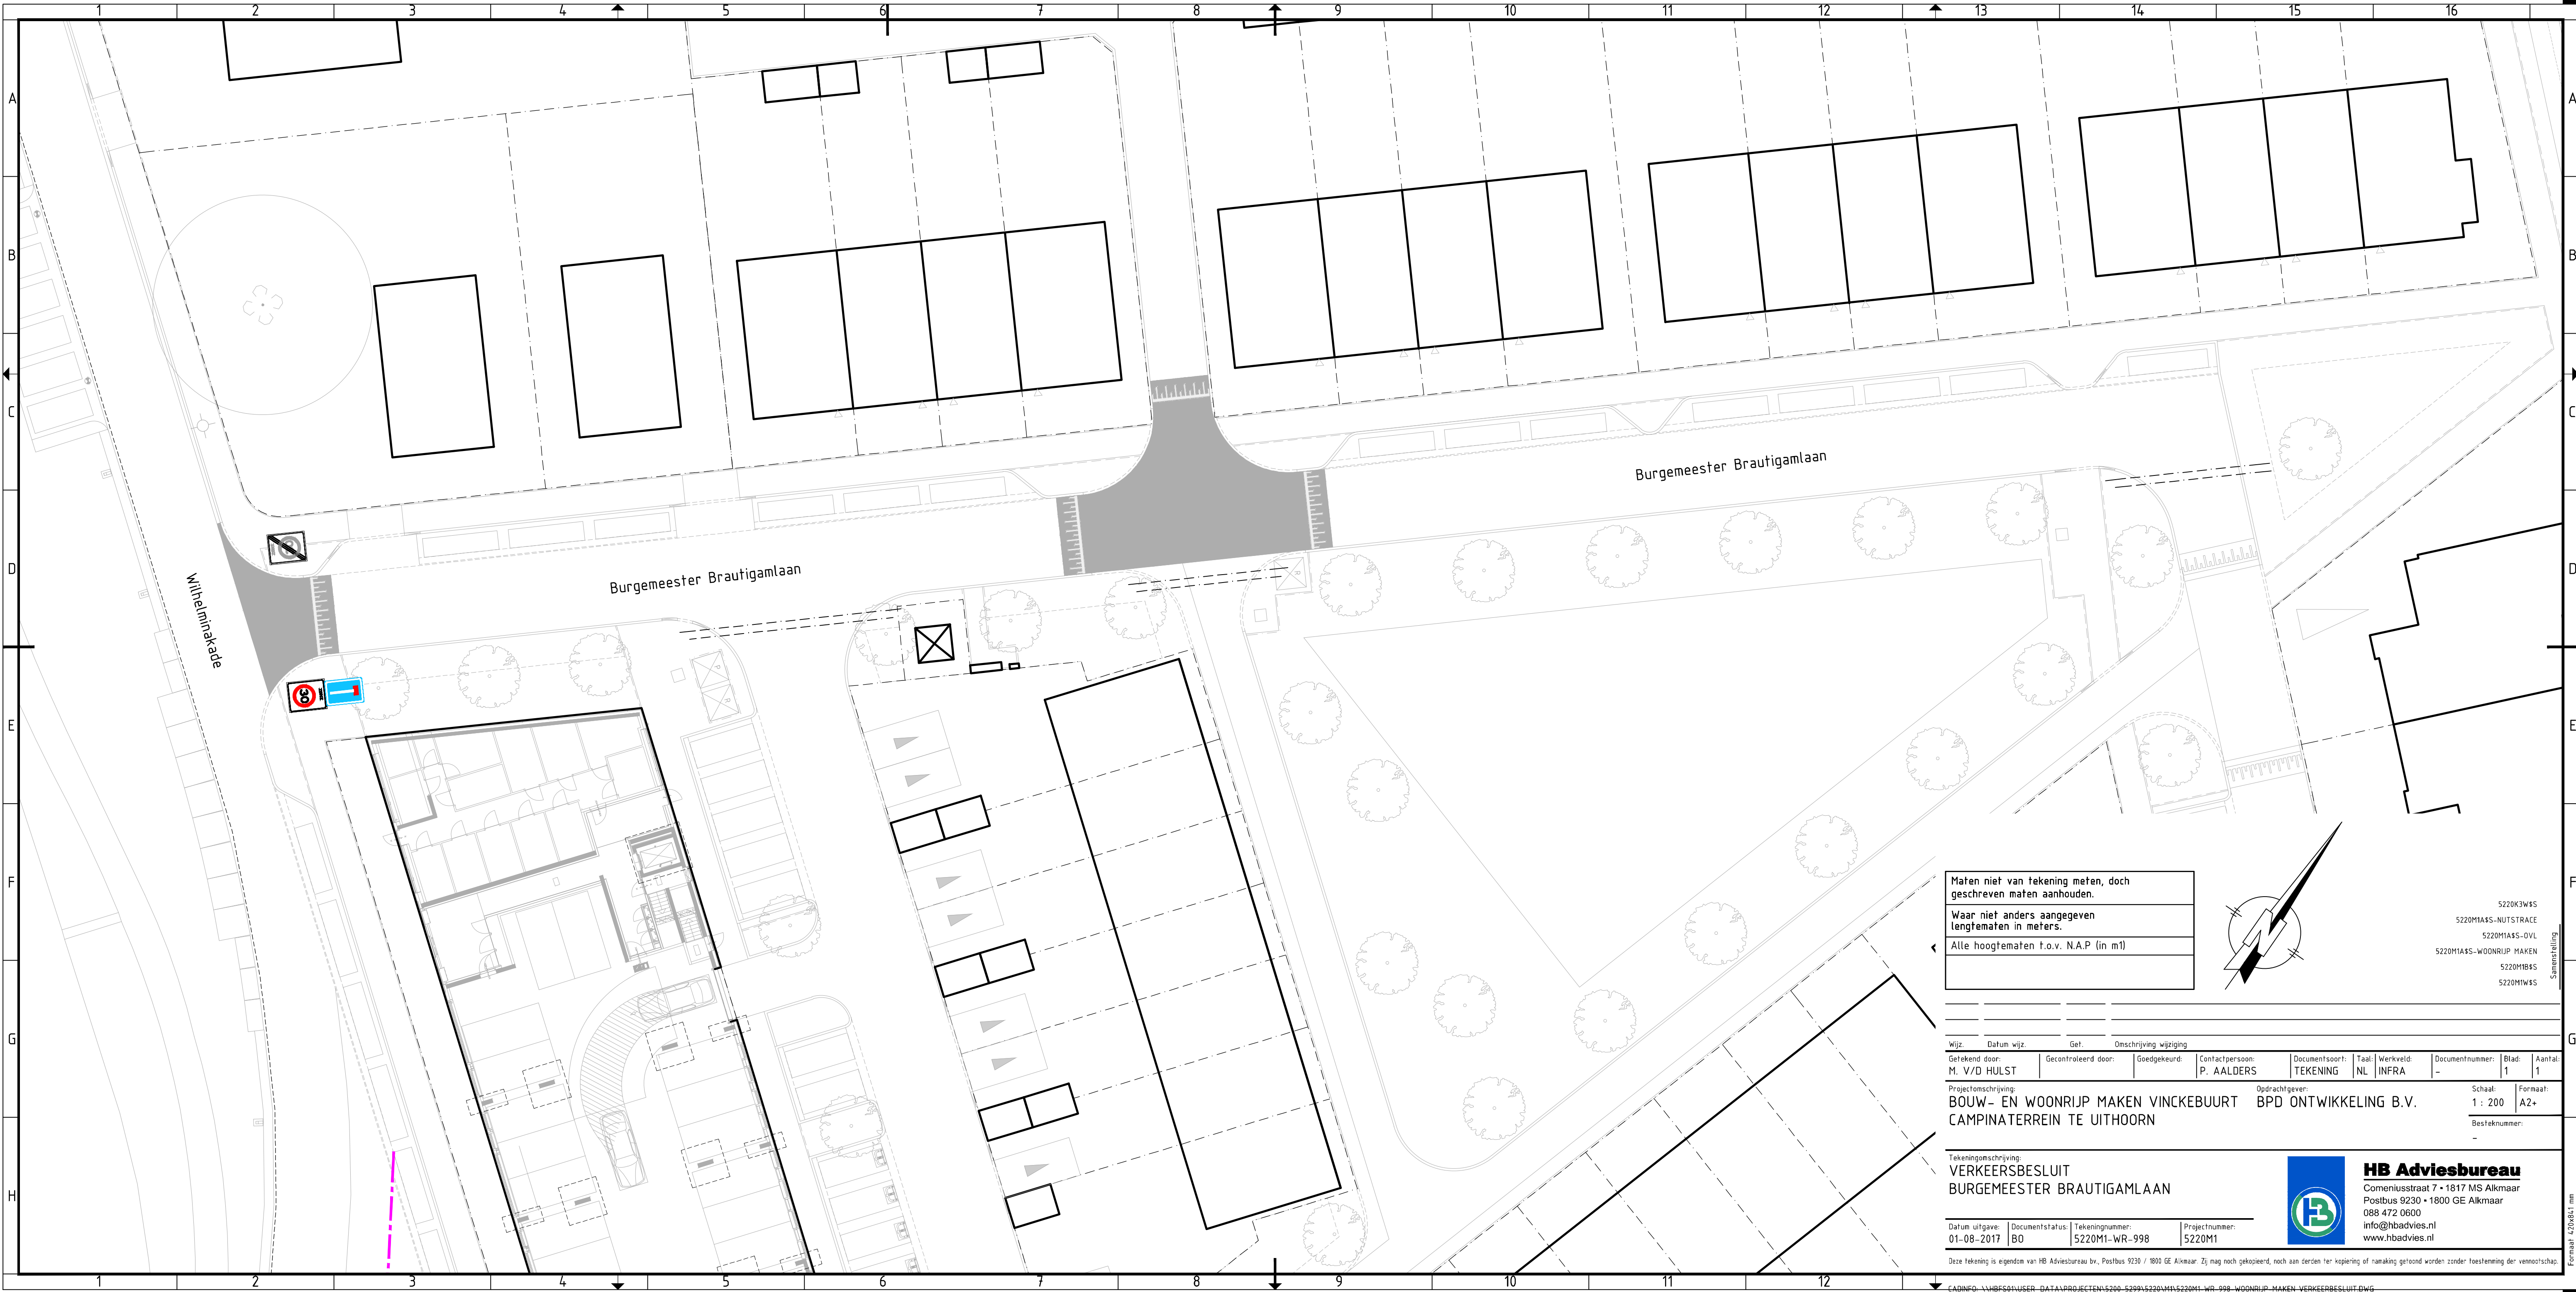

Maten niet van tekening meten, doch
geschreven maten aanhouden.

Waar niet anders aangegeven
lengtematen in meters.

Alle hoogtematen t.o.v. N.A.P. (in m1)

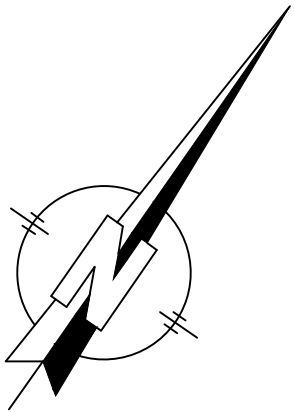

5220K3W\$S
5220M1A\$S-NUTSTRACE
5220M1A\$S-OVL
5220M1A\$S-WOONRIJP MAKEN
5220M1B\$S
5220M1W\$S

Wijz.	Datum wijz.	Get.	Omschrijving wijziging					
Getekend door:	M. V/D HULST	Gecontroleerd door:	Goedgekeurd:	Contactpersoon:	Documentsoort:	Taal:	Werkveld:	Documentnummer:
				P. AALDERS	TEKENING	NL	INFRA	1

Projectomschrijving: BOUW- EN WOONRIJP MAKEN VINCKEBUURT CAMPINATERREIN TE UITHOORN

Opdrachtgever: BPD ONTWIKKELING B.V.

Schaal: 1 : 200

Formaat: A2+

Besteknummer: -

Tekeningomschrijving:
VERKEERSBESLUIT
BURGEMEESTER BRAUTIGAMLAAN

Datum uitgave:	Documentstatus:	Tekeningnummer:	Projectnummer:
01-08-2017	B0	5220M1-WR-998	5220M1



HB Adviesbureau
Comeniusstraat 7 • 1817 MS Alkmaar
Postbus 9230 • 1800 GE Alkmaar
088 472 0600
info@hbadvies.nl
www.hbadvies.nl

Deze tekening is eigendom van HB Adviesbureau bv., Postbus 9230 / 1800 GE Alkmaar. Zij mag noch gekopieerd, noch aan derden ter kopieering of nanaking getoond worden zonder toestemming der vennootschap.

CADINFO \\HBFS01\USER_DATA\PROJECTEN\5200-5299\5220\M1\5220M1-WR-998-WOONRIJP-MAKEN-VERKEERSBESLUIT.DWG