




























































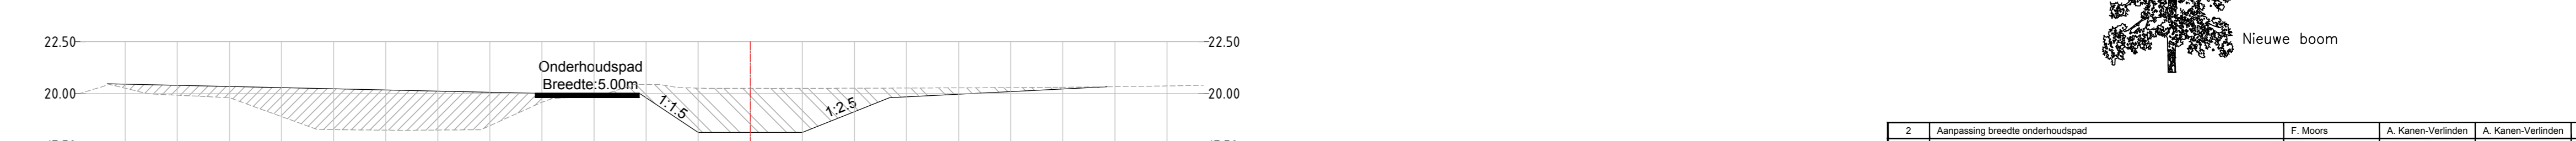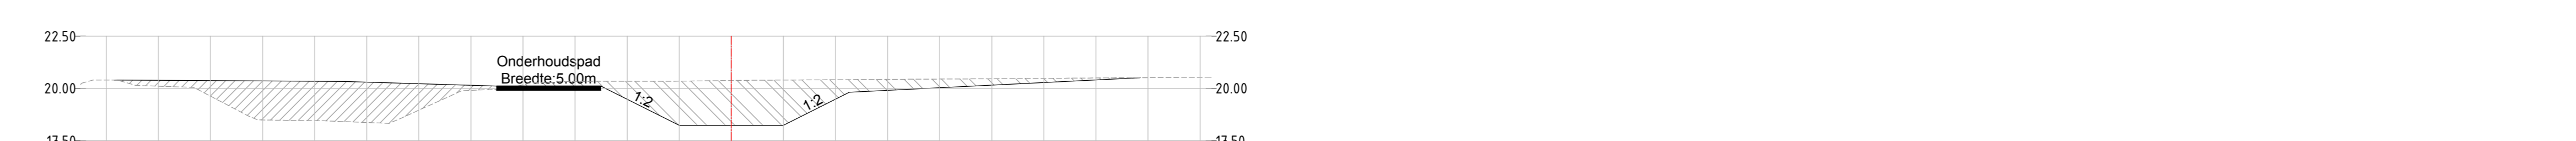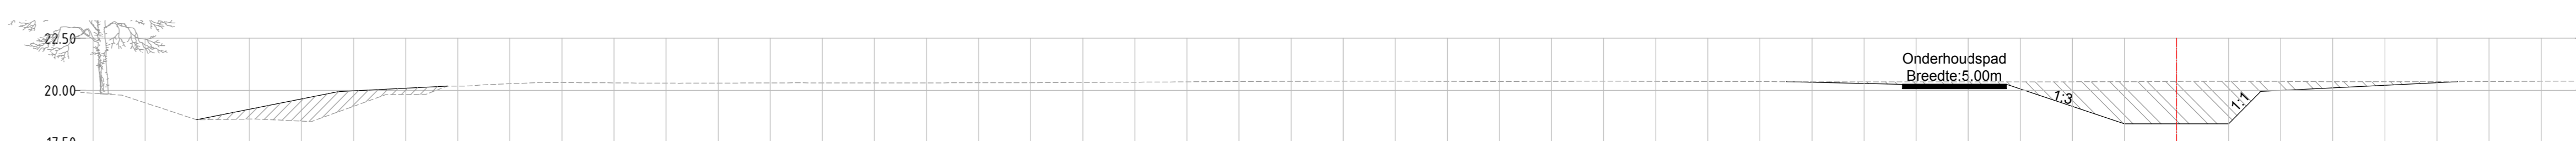

Legenda

- Nieuw moalveld
- Bestaand moalveld
- Ontgraving
- Aanvulling
- Bestaande boom
- Nieuwe boom


Ontwerp: Waterschap Peel en Maasvallei

project: Groote Molenbeek

document: Definitief

opdracht: Bijlage 3
Dwarsprofielen
Metr. 100.00 t/m 1400.00

schaal: 1:200
A0

best: Schetsontwerp

bladzijde: 1 van 3

projectnummer: BC9884-SO-03

