

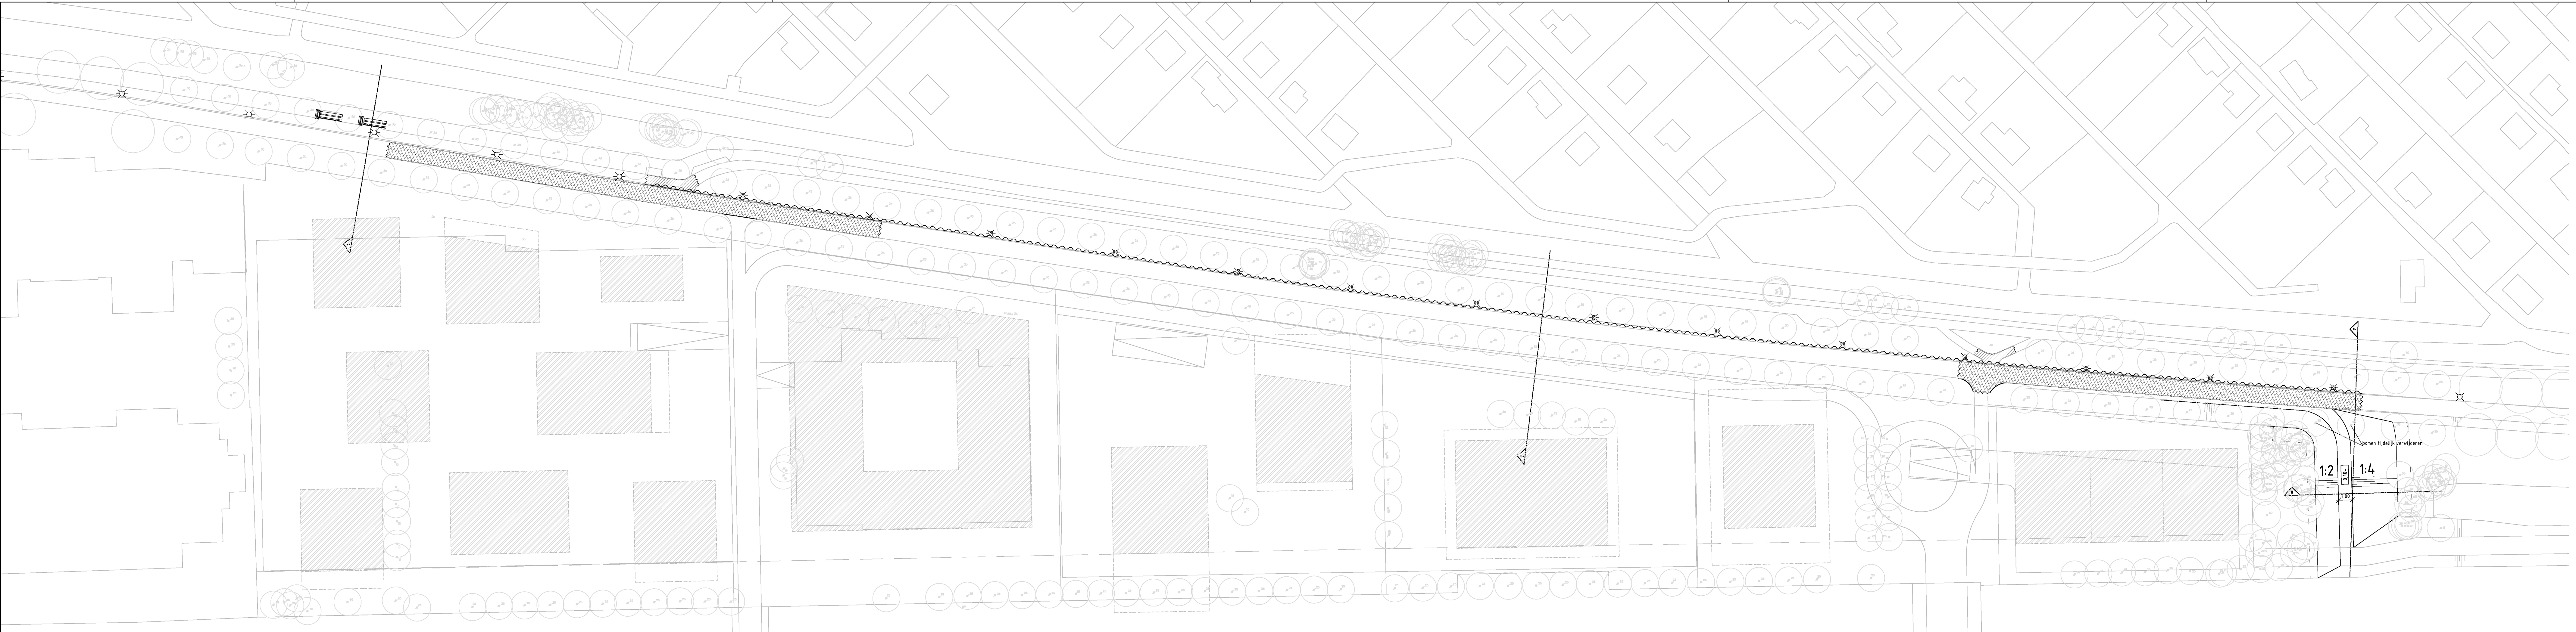
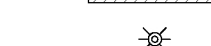
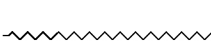
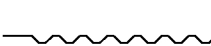
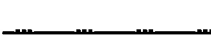


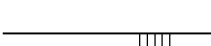

Legenda

-  aanbrengen deklaag asfalt rood, tot 0,10 m - NAP
-  aanbrengen deklaag asfalt zwart
-  terugplaatsen lichtmast
-  zagen toplaag asfalt
-  aanbrengen damwand
-  opsluitband 100x200mm
-  insteek talud
-  taludlijnen
-  teen talud

Maten in meters, tenzij anders vermeld
Peilmaten in meters t.o.v. N.A.P., tenzij anders vermeld
Materialen in mm, tenzij anders vermeld
Diameters in mm, tenzij anders vermeld

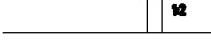

Adviesbureau voor Civiele techniek, Infrastructuur en Milieu

Rembrandtlaan 650
3362 AW Sliedrecht
Telefoon (0184) 677500
Telefax (0184) 617790

Project
Dijkverleggingsplan Westerpark
Amsterdam

Opdrachtgever
Pinnacle

D onderdeel
te maken werk
overzicht te maken werk

Rev.	Wijziging	Dat.	Get.	Acc.	Projectnummer	Tekeningnummer	Formaat
1					20160464	32.2	A3+
2					Besteknummer	Bijlagennummer	Schaal
3					-	-	1:500
4					Get.	Gez.	Acc.
5					Datum	23-03-2017	20160464-032
6					AK	DAB	DAB

Vergunning