
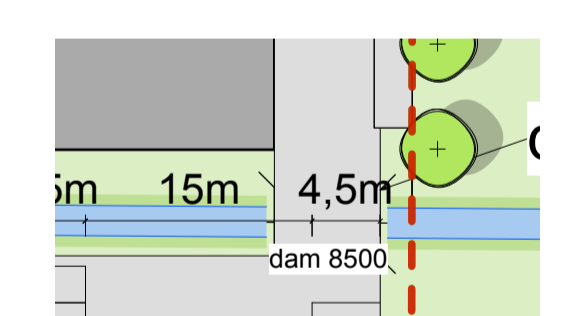
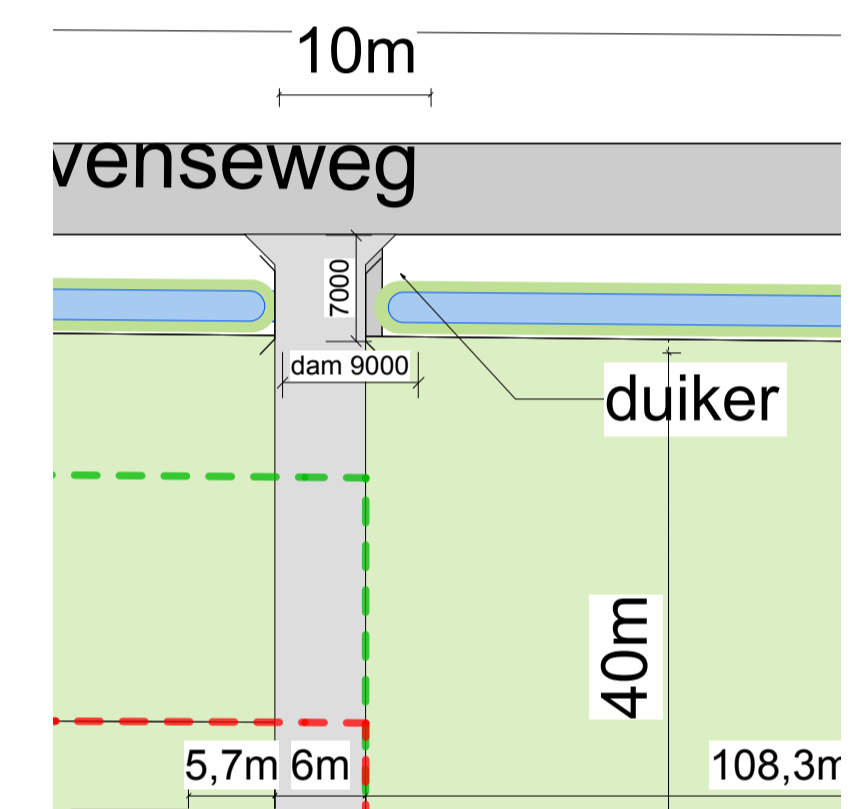



SITUATIE

kadastrale gemeente: Zevenhoven
 sectie: B nr: 0266, 2801, 2802, 2803
 schaal: 1 : 500

- perceel
- water
- bouwvlak kinderdagverblijf vastgesteld 2016-11-03
- bouwvlak kinderdagverblijf vastgesteld 2016-11-03
- gebouw bestaand
- gebouw nieuw
- bedrijfswoning
- onrijpende bebouwing
- erfverharding
- sleufsto of kuilplaat
- toegankelijk
- bestaande solitaire boom
- bestaande bossingel
- solitaire boom
- parkeerplaatsen

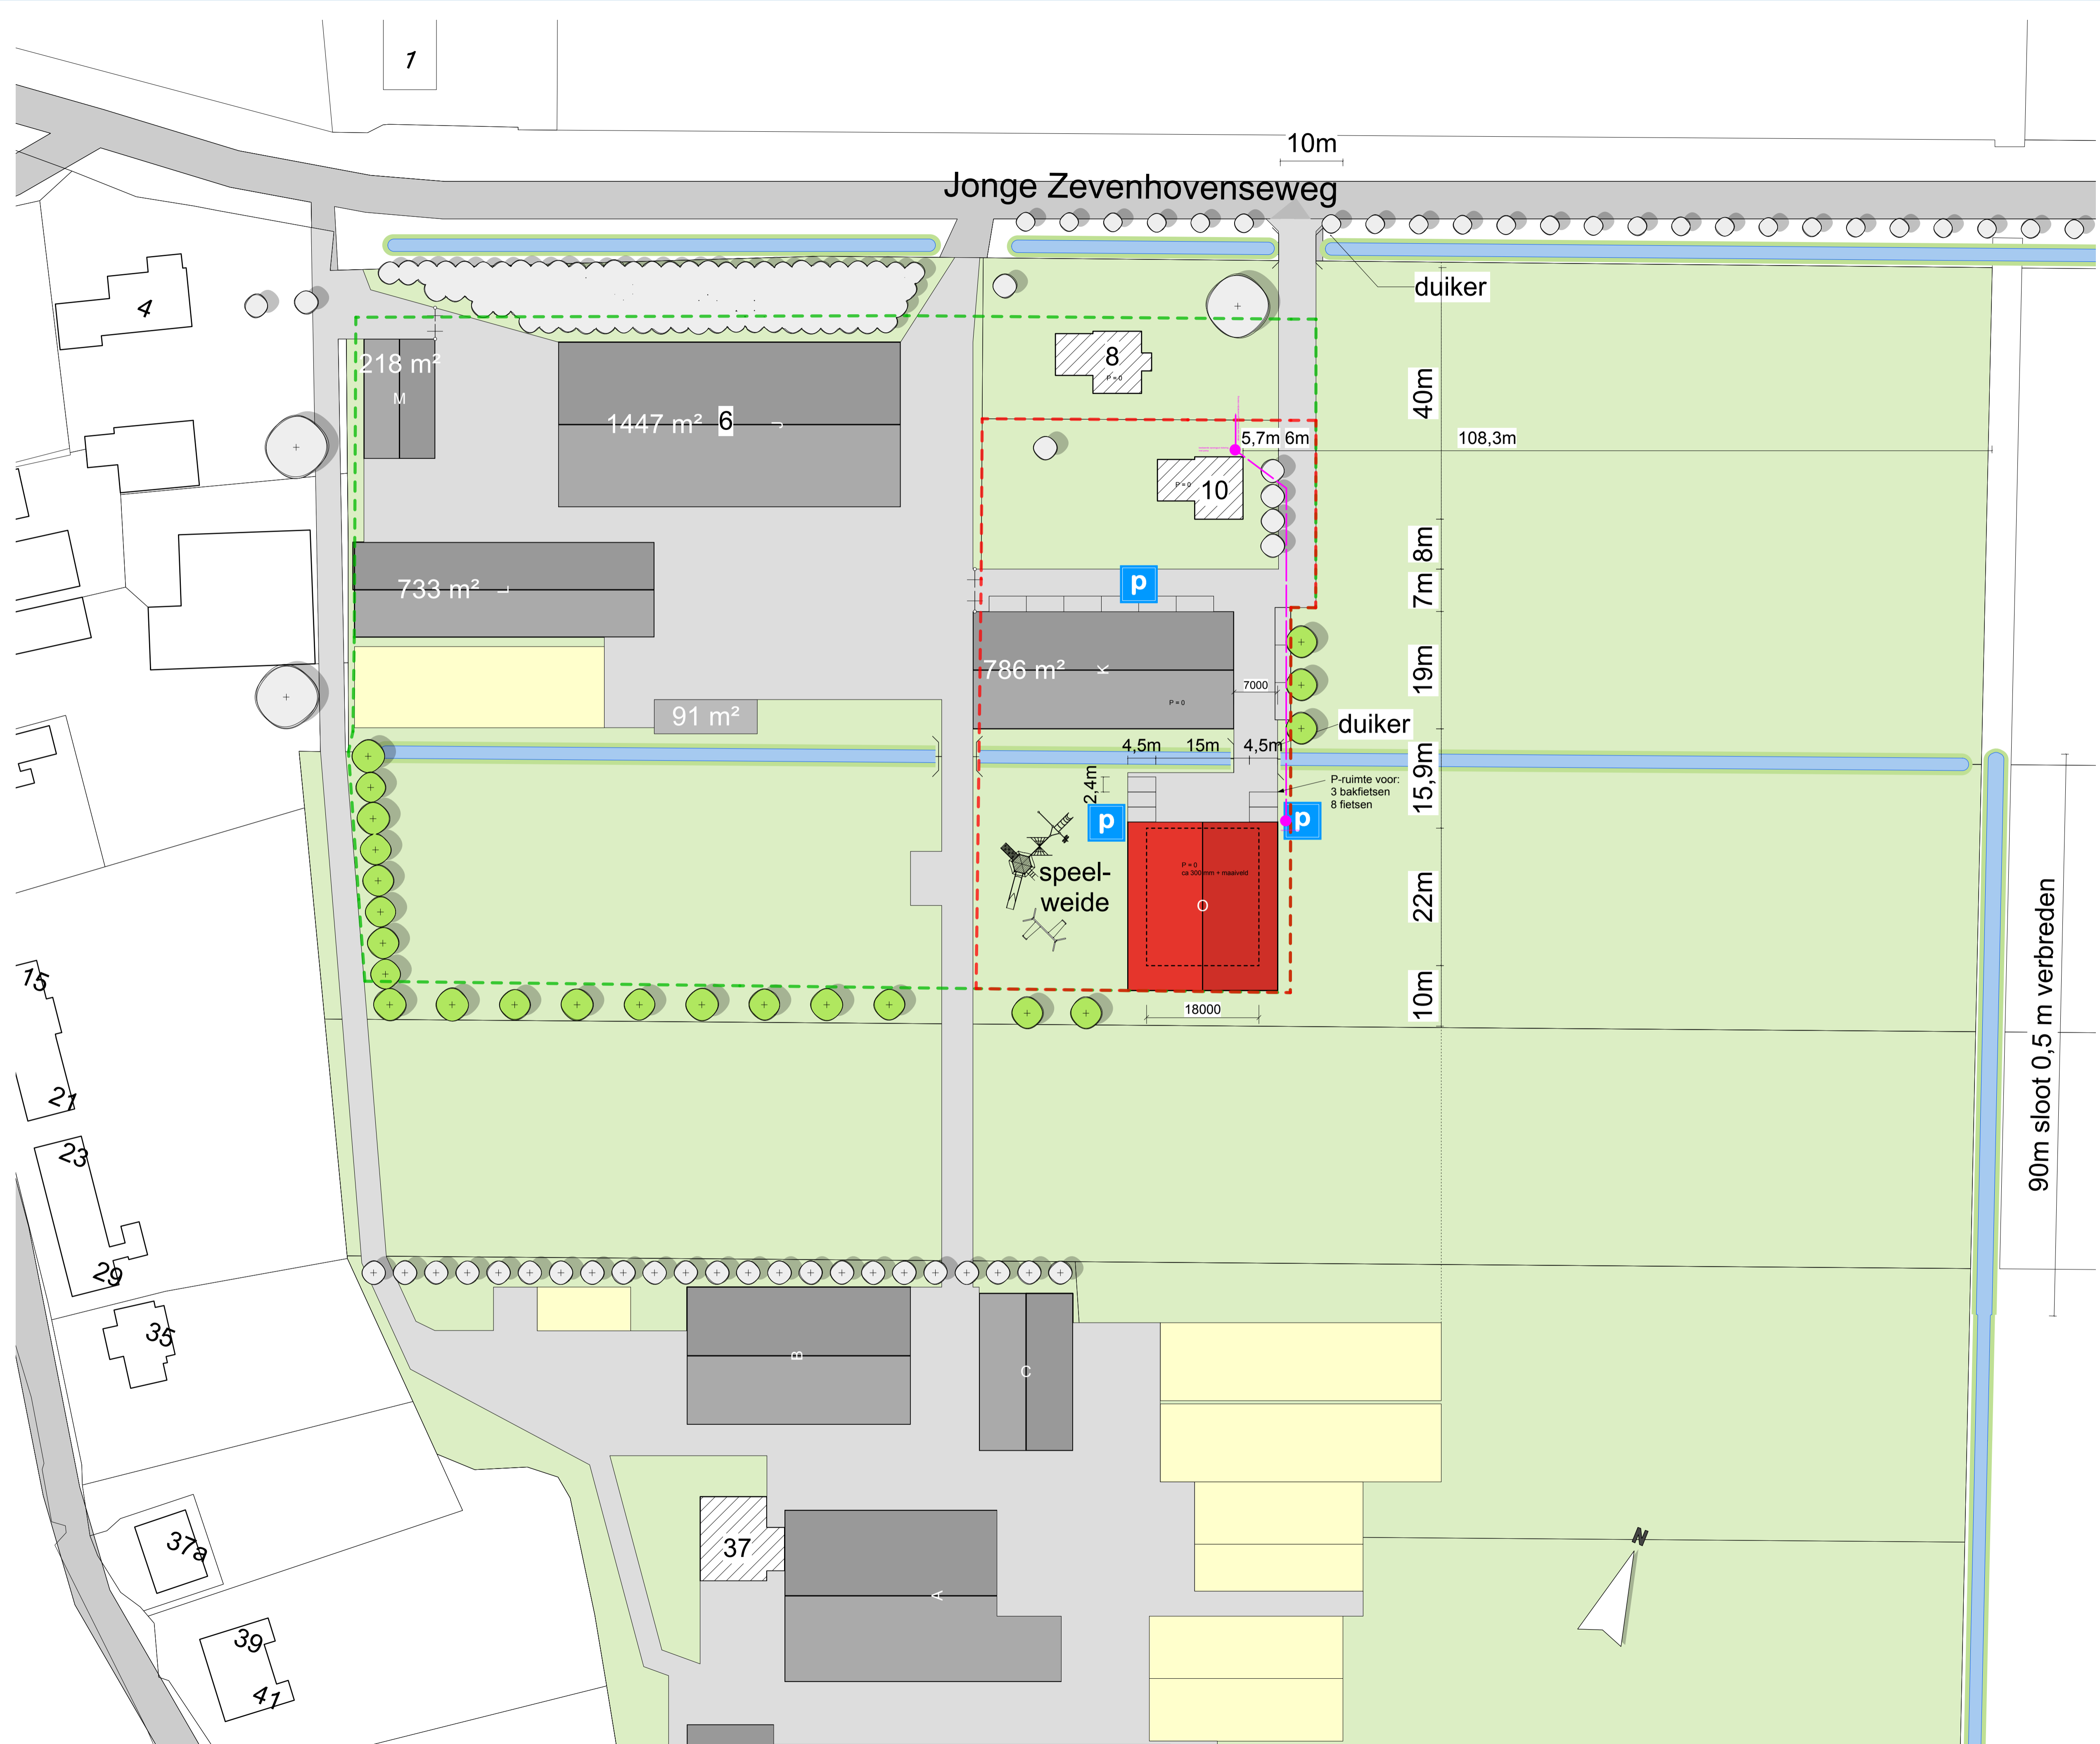

90m sloot 0,5 m verbreden

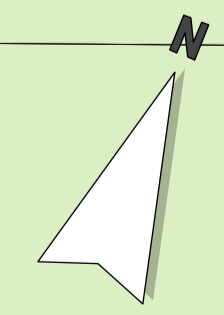

Situatieschets Jonge Zevenhovenseweg 10	adviseur getekend datum 10 maart 2017	D. Hedeman PdM 9 maart 2017
H. Heyboer Jonge Zevenhovenseweg 10 2435 NA Zevenhoven Tel. 06 - 12463821 projectno.	vsj. a b c schaal 1 : 500 formaat 840 x 590 bladnr.	23 maart 2017
		304804

Si-01

Postbus 396
6710 BJ Ede
Tel. 0318 - 675 400
E. info@agra-matic.nl

