


SITUATIE


kadastrale gemeente: Zevenhoven  
 sectie: B nr: 0266, 2801, 2802, 2803  
 schaal: 1 : 500

- perceel
- water
- bouwvlak vastgesteld 2016-11-03
- bouwvlak kinderdagverblijf vastgesteld 2016-11-03
- gebouw bestaand
- gebouw nieuw
- bedrijfswooning
- omringende bebouwing
- erfverharding
- sleufsto of kuilplaat
- toeganghek
- bestaande solitaire boom
- bestaande bossingel
- solitaire boom
- parkeerplaatsen

--- dwa (rolering)

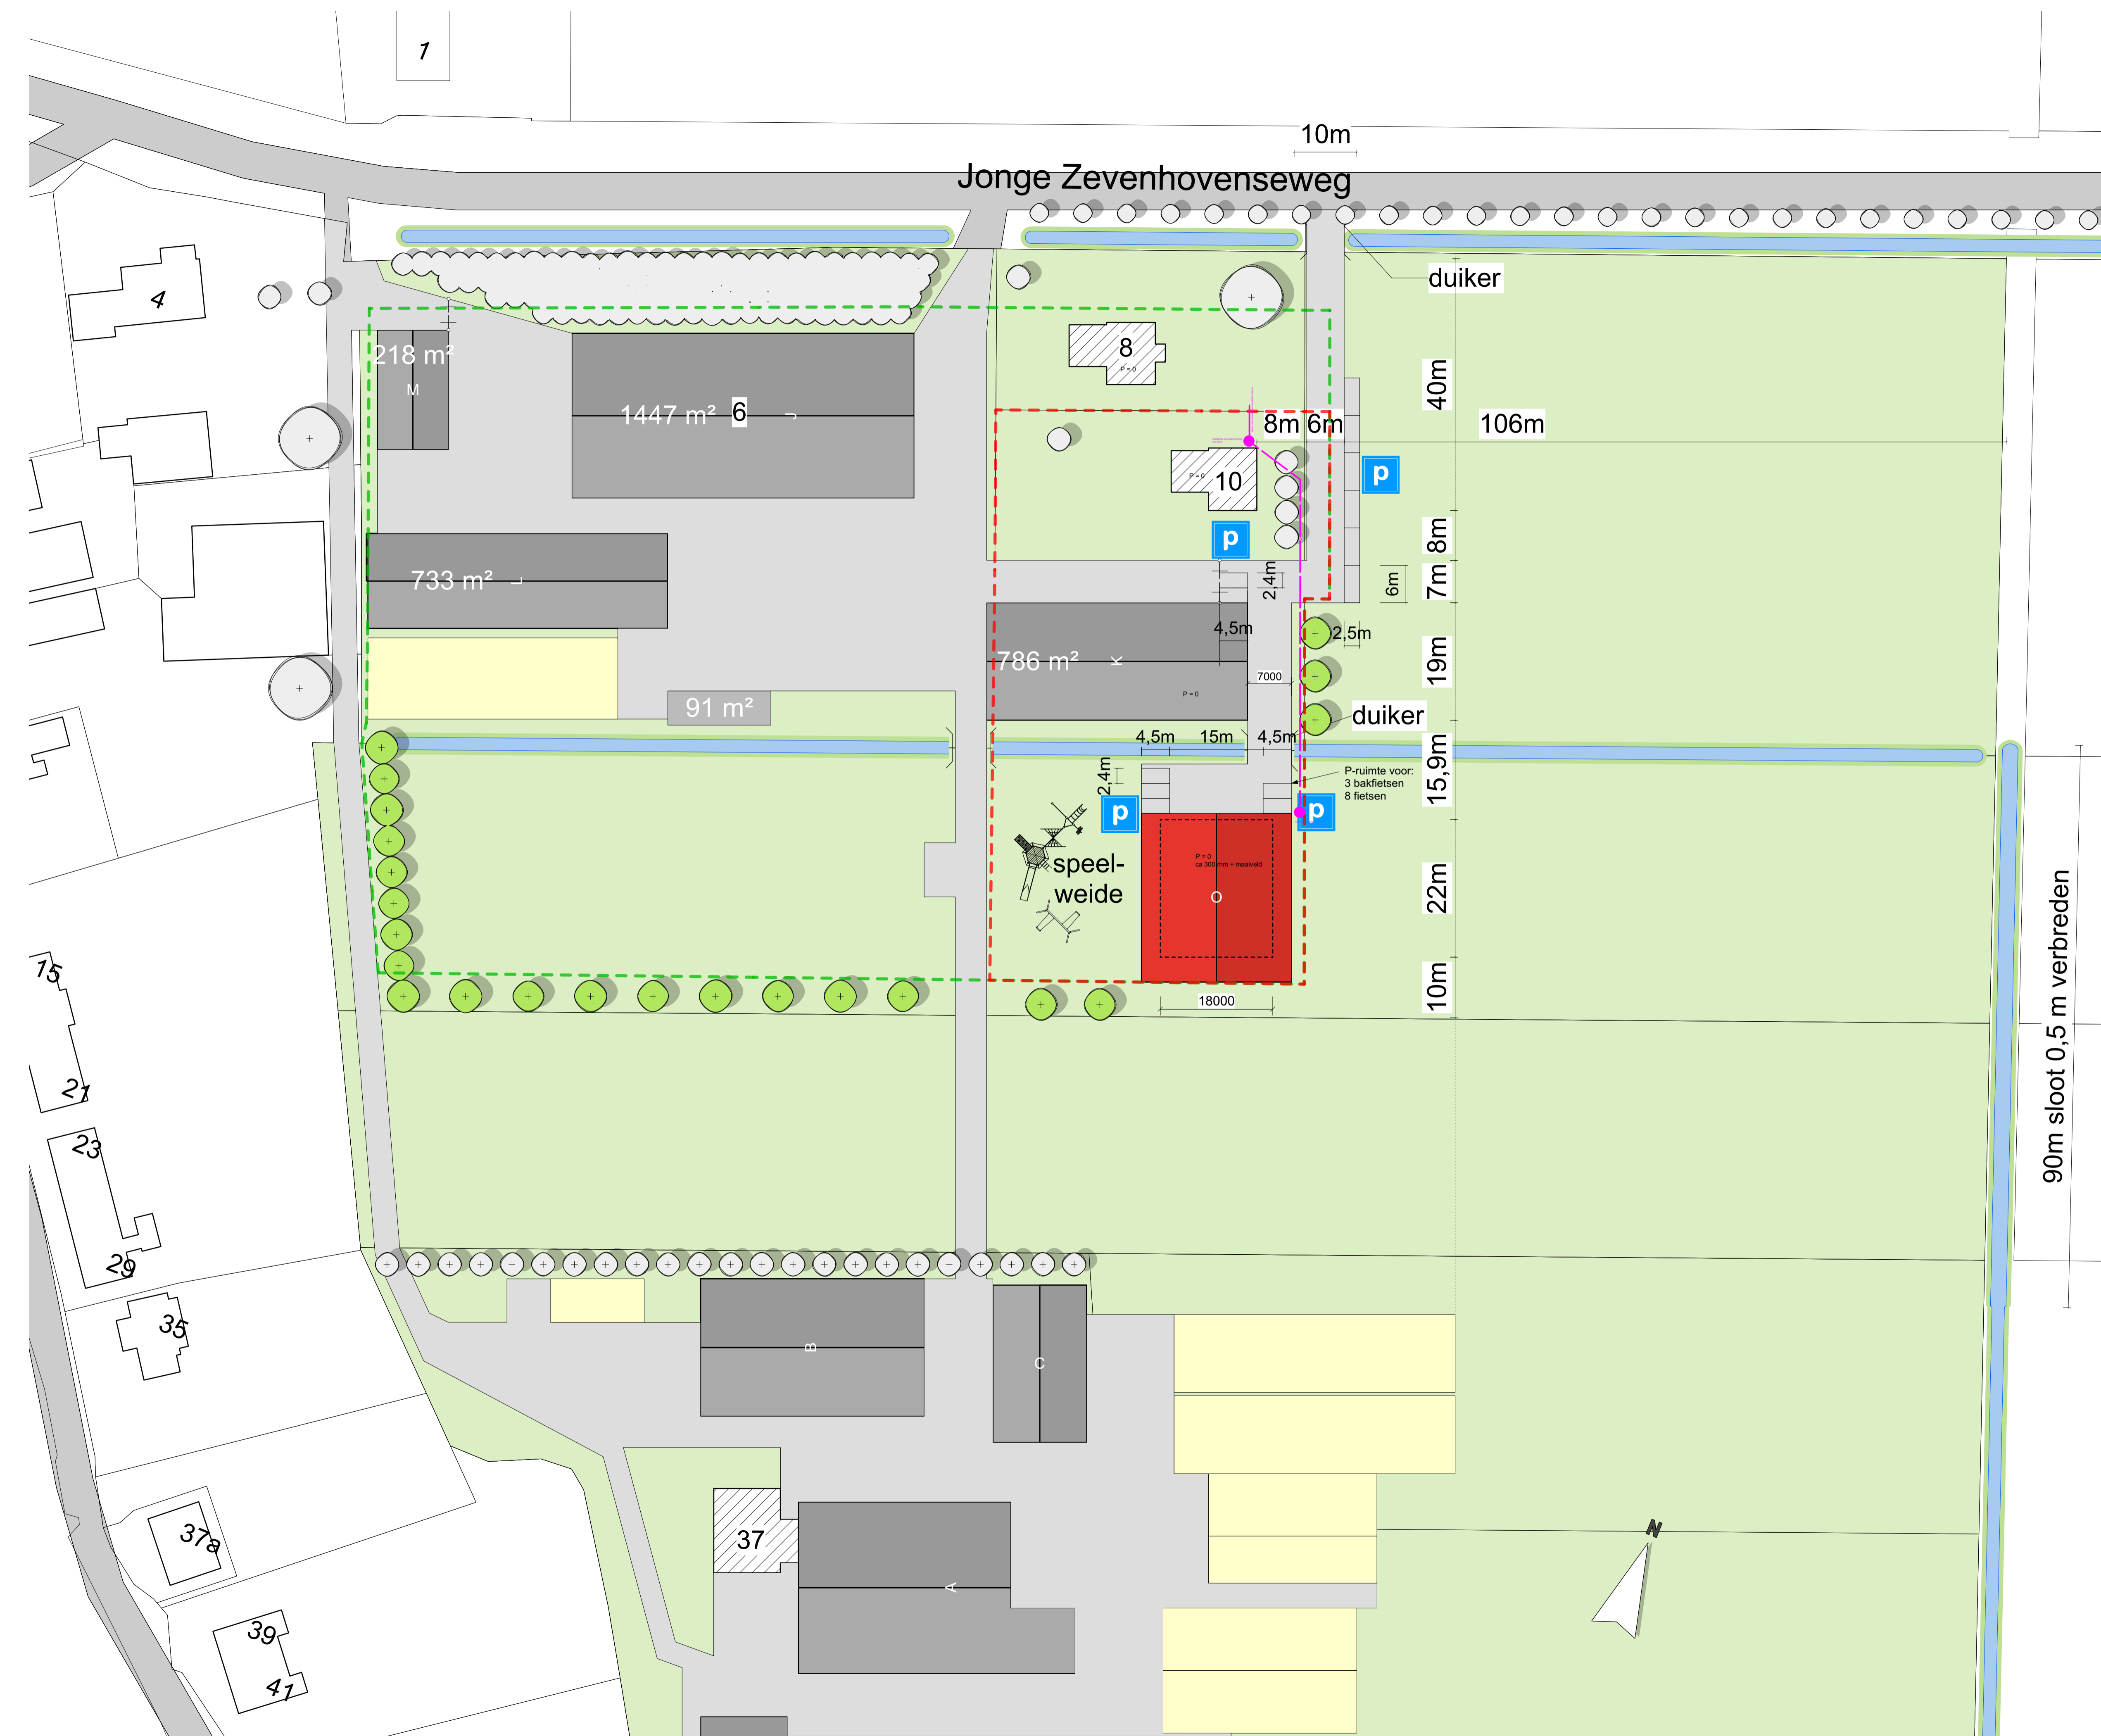

90m sloot 0,5 m verbreden

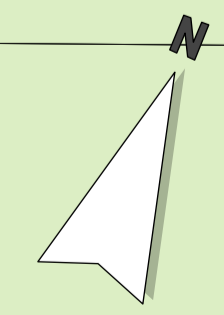

<p>Situatieschets rolering Jonge Zevenhovenseweg 10</p> <p>H. Heyboer Jonge Zevenhovenseweg 10 2435 NA Zevenhoven Tel. 06 - 12463821 projectno.</p>	<p>adviseur getekend datum wjsj. a b c schaal formaat bladnr.</p>	<p>D. Heedeman PvdH 3 april 2017</p> <p>1 : 500 840 x 590</p>
---	---	---