




NIEUWE Voorgevel (Molenweg)



Beeld haaks op gevel gezien

-  Plint (en dus hele gevel) is verplaatst vanaf het gebouw, (vm kabels en bestaande liggerbalk) tevens geen gestucte plint maar prefab metselwerk, tussen de stalen kolommen en sandwichpaneel aangepast
-  Diverse wijzigingen (materiaal en kleur)

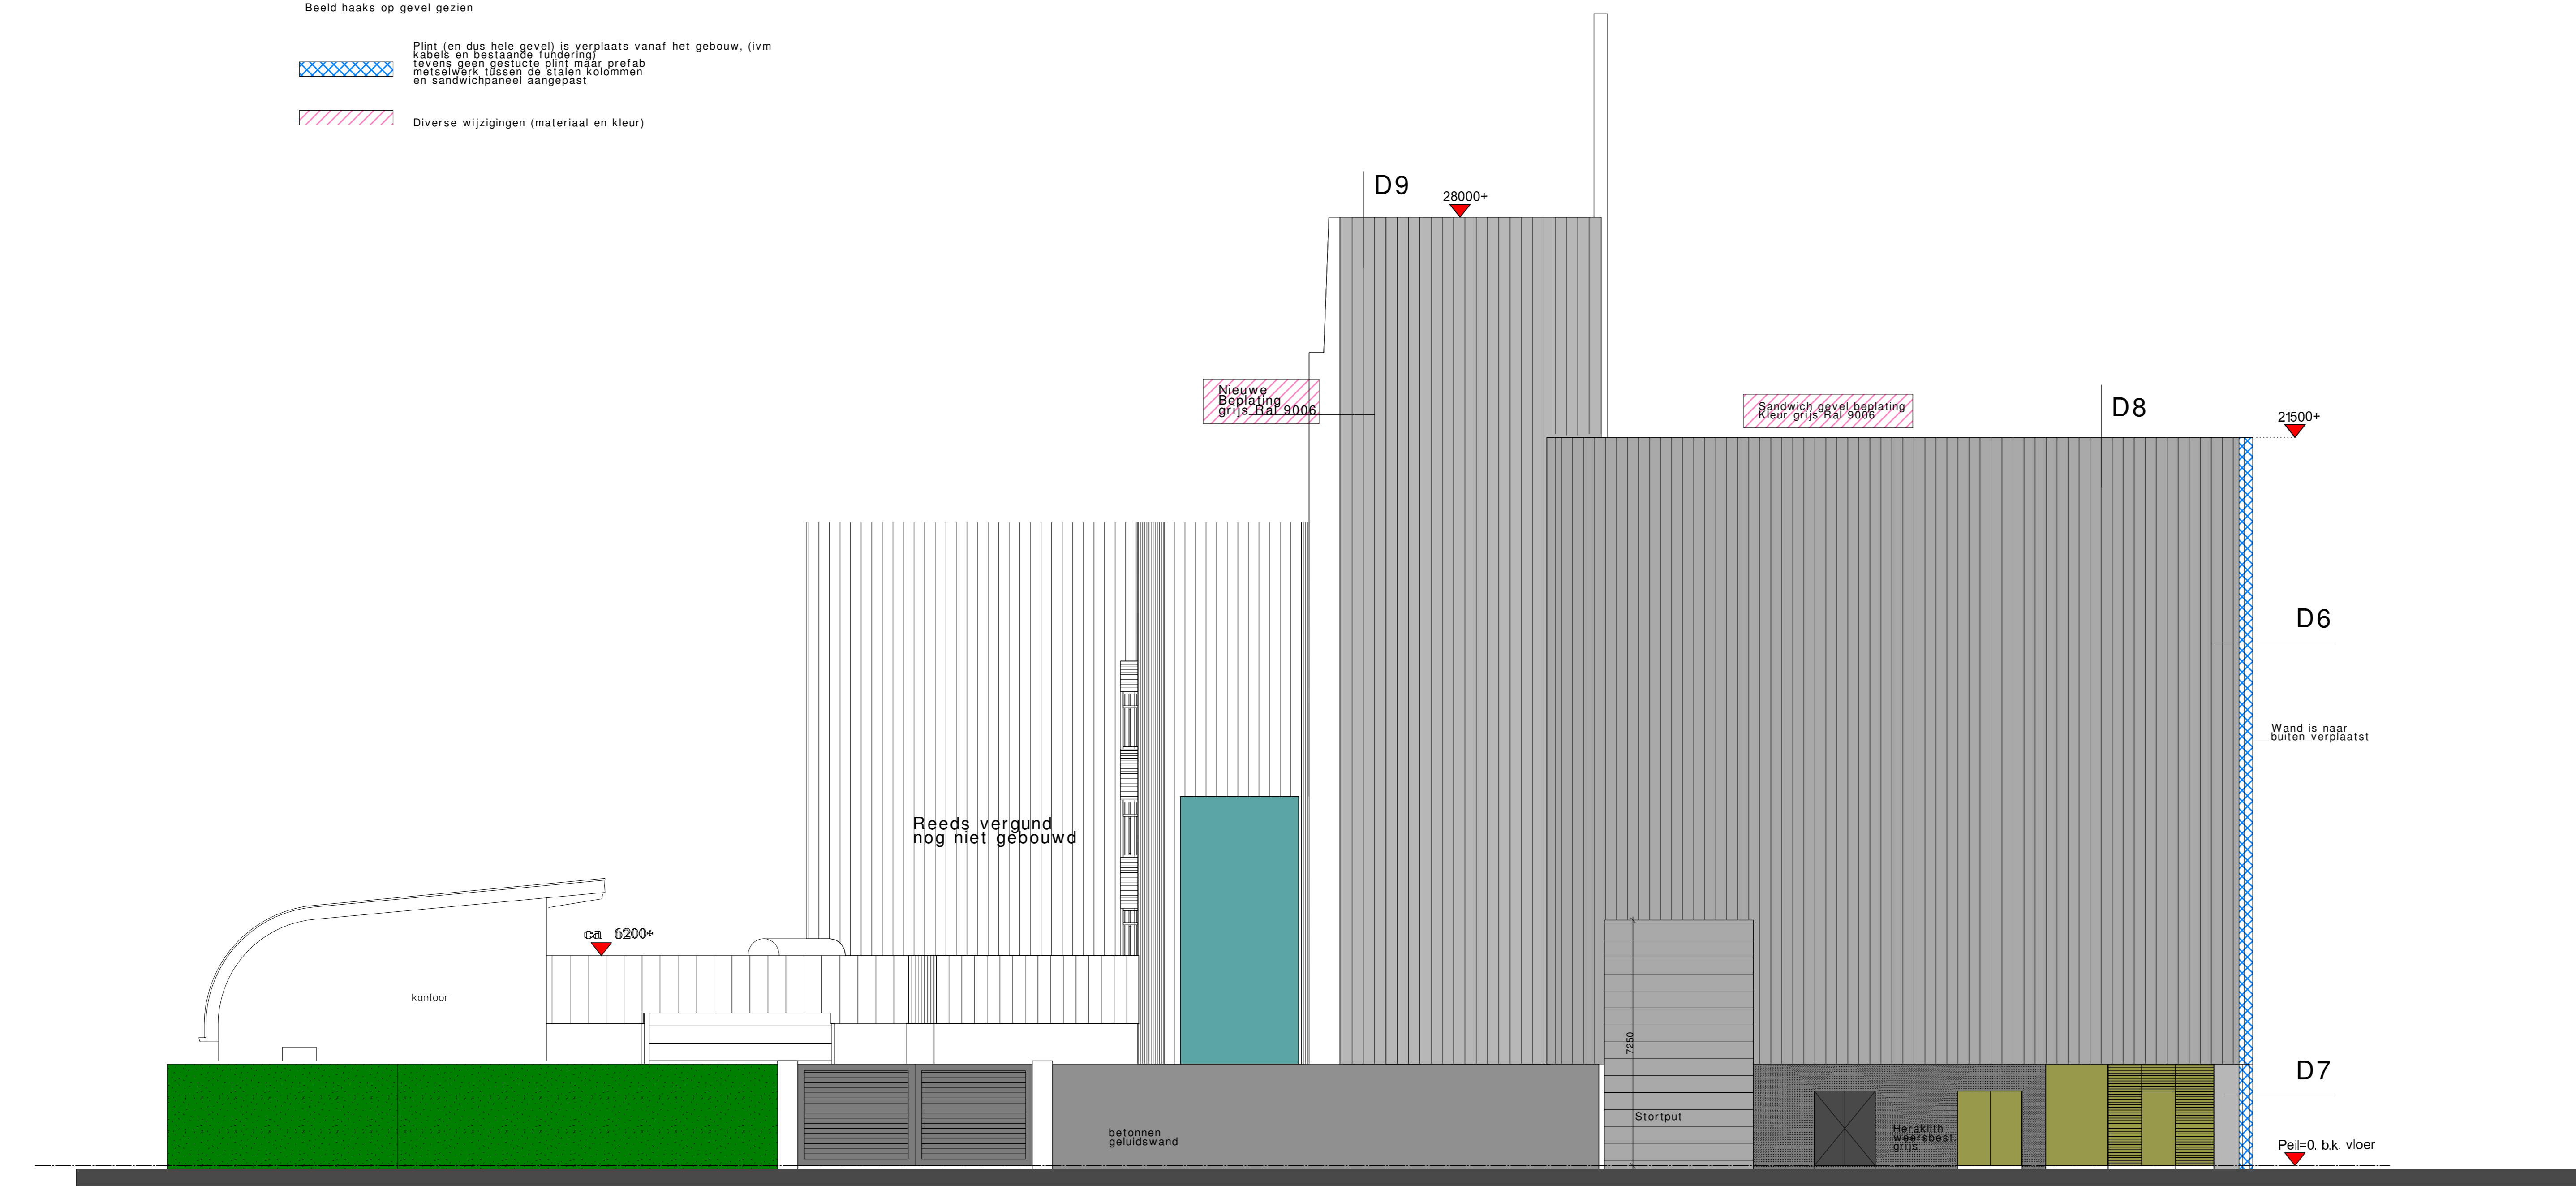

NIEUWE Linkergevel (Marijkelaan)

Aan front van Trafo/hoogspannings-ruimtes GEEN wijzigingen

-  Plint (en dus hele gevel) is verplaatst vanaf het gebouw, (vm kabels en bestaande liggerbalk) tevens geen gestucte plint maar prefab metselwerk, tussen de stalen kolommen en sandwichpaneel aangepast
-  Diverse wijzigingen (materiaal en kleur)

Wijziging fabriek / geluidsvoorzieningen aan de Molenweg 10 / 12 te Voorthuizen