

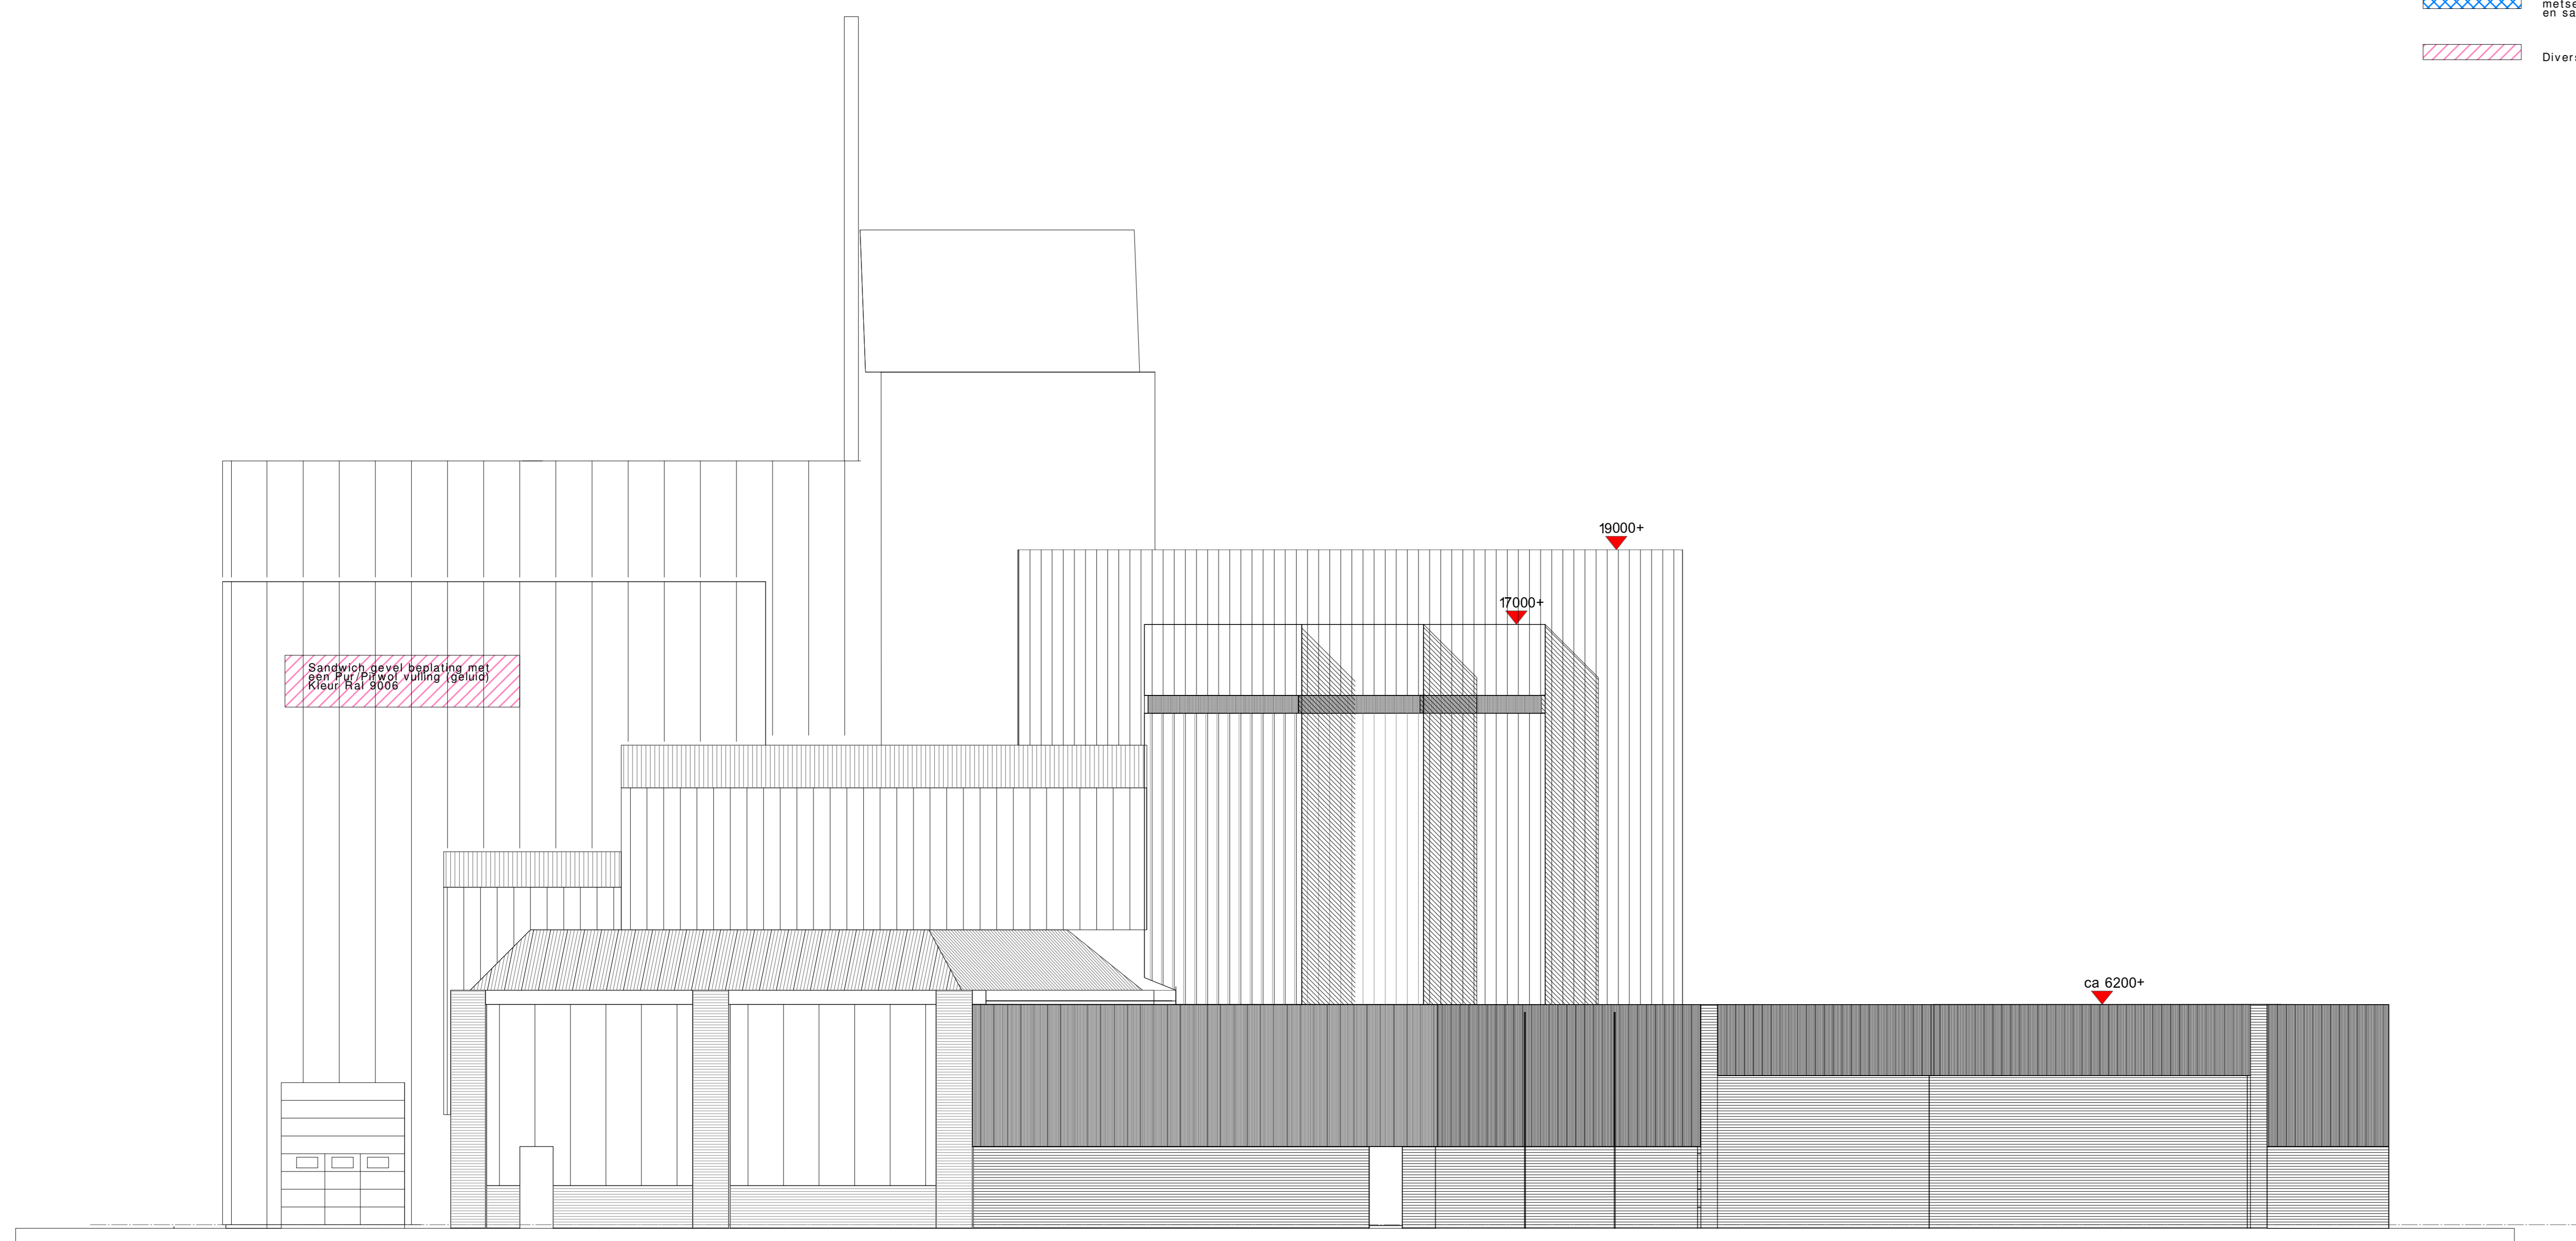


**ACHTERGEVEL**  
(voor het kantoor langs genomen, anders is fabriek niet zichtbaar)

 Pliet (en dus hele gevel) is verplaatst vanaf het gebouw, (ivm kabels en bestaande fundering) tevens steunposten zijn naar prefab metaalwerk tussen de stalen wolfdammen en sandwichpaneel aangepast  
 Diverse wijzigingen (materiaal en kleur)



**Rechtergevel**

Wijziging betreft kleur gevel, is aangegeven

 **ontwerp- en tekenbureau**  
 bouwkundig advies • ontwerp • tekenwerk • projectbegeleiding

Lange Zuiderweg 72 3781 PL Voorthuizen telf. 0342-461098 fax 0342-461078 e-mail info@3ot.nl

**Wijziging fabriek / geluidsvoorzieningen**  
**aan de Molenweg 10 / 12 te Voorthuizen**

OPDRACHTGEVER : Brons Mengvoeders BV  
 ADRES : Molenweg 10  
 POSTCODE + WOONPLAATS : 3781 VD Voorthuizen  
 TELEFOONNUMMER : 0342-477 877

DATUM : 20-06-2017  
 GEWIJZIGD : .  
 GEWIJZIGD : .

SCHAAL : 1:100

INHOUD : Nieuwe toestand Gevels

WERKNUMMER : 2015038

BLADNUMMER : N3

