



**(Verleend) Niveau (ca.3300+) kanaalplaatvloer over trafa**

Gebruikt als basis is de digitale onderlegger van ABI maatvoering door samen in het werk te controleren. Afwijkingen doorgeven aan 3ot. Onderkant vloer 3300 mm(MOET OVER) het trafa dak. B.K. vloer afgeleerd van de dikte van de vloer. In deze vloer de nodige openingen, opnemem voor de doorvoeren van de weger naar de bestande fabriek. Met hijslukk voorzien van afsluitbare tranen-plaat vloeren evenz rond de hijschacht een winneerbare balustrade te plaatsen, die opgezet dient te worden als lukken geopend zijn.

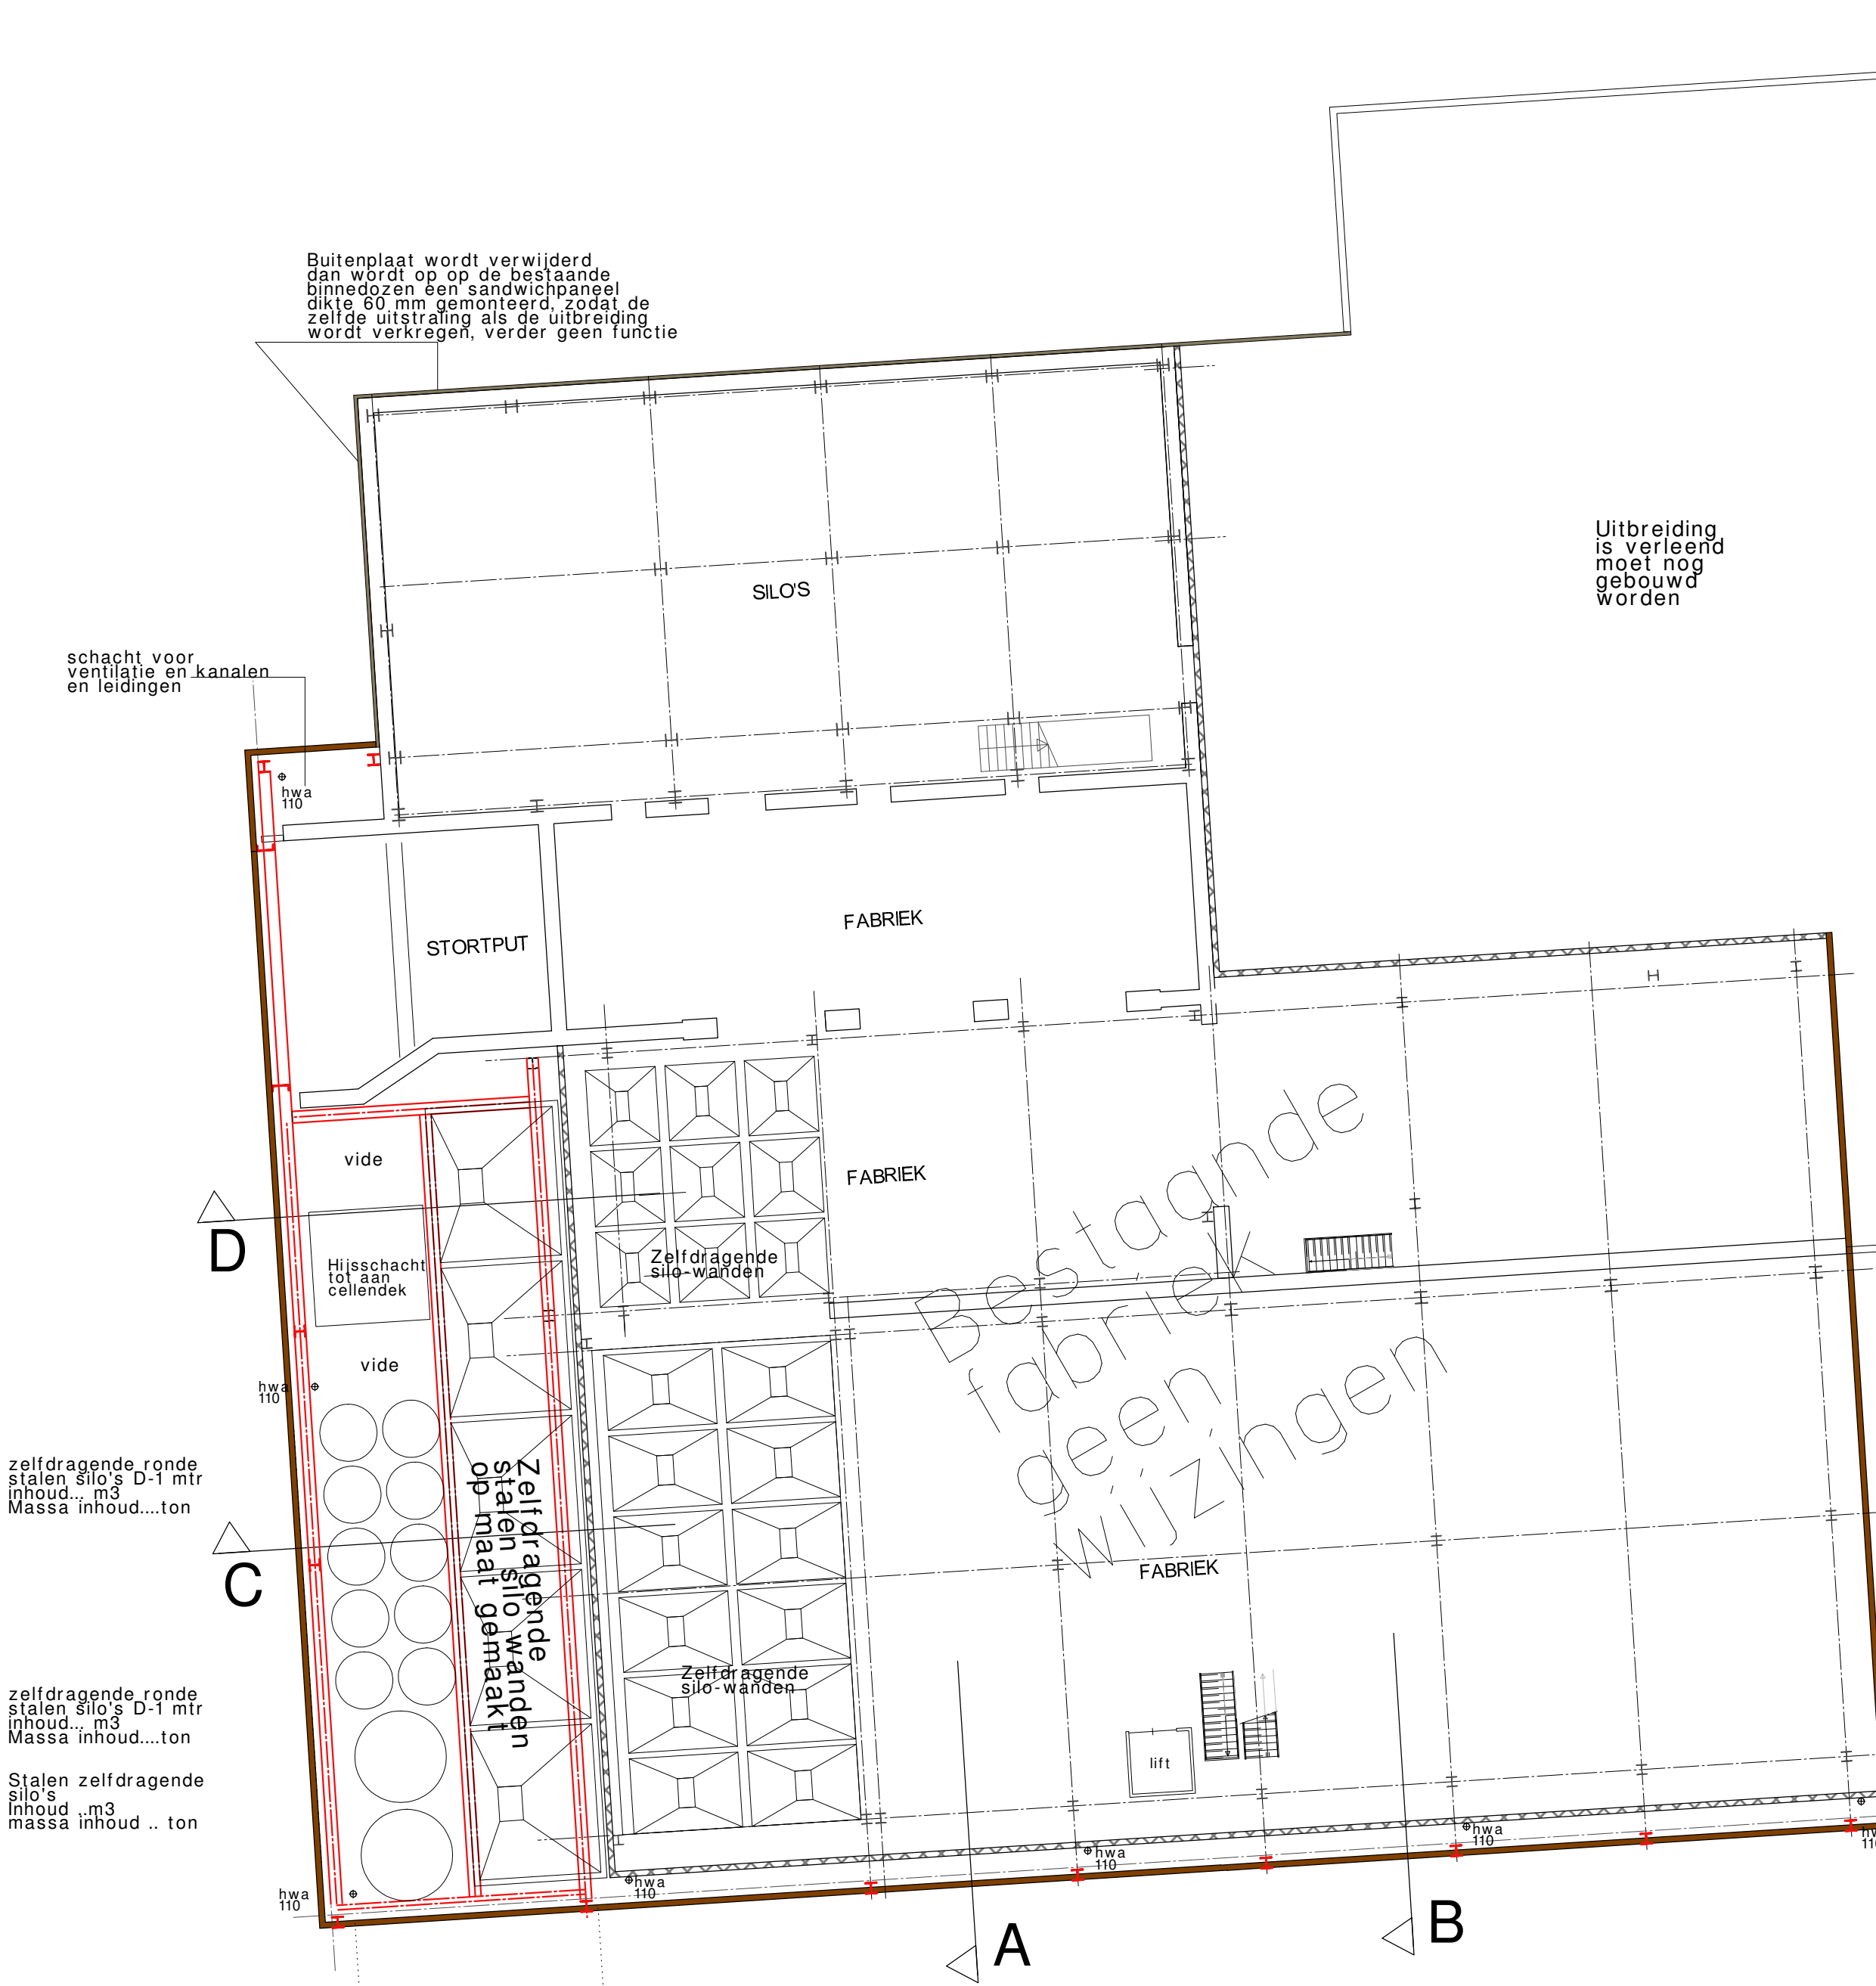

**(Verleend) Niveau (ca.8000+) Draagbalken constructie waar de silo's op geplaatst worden Niveau is niet bereik/beloopbaar**

Gebruikt als basis is de digitale onderlegger van ABI maatvoering door samen in het werk te controleren. Afwijkingen doorgeven aan 3ot. Met hijslukk voorzien van afsluitbare tranen-plaat vloeren evenz rond de hijschacht een winneerbare balustrade te plaatsen, die opgezet dient te worden als lukken geopend zijn.

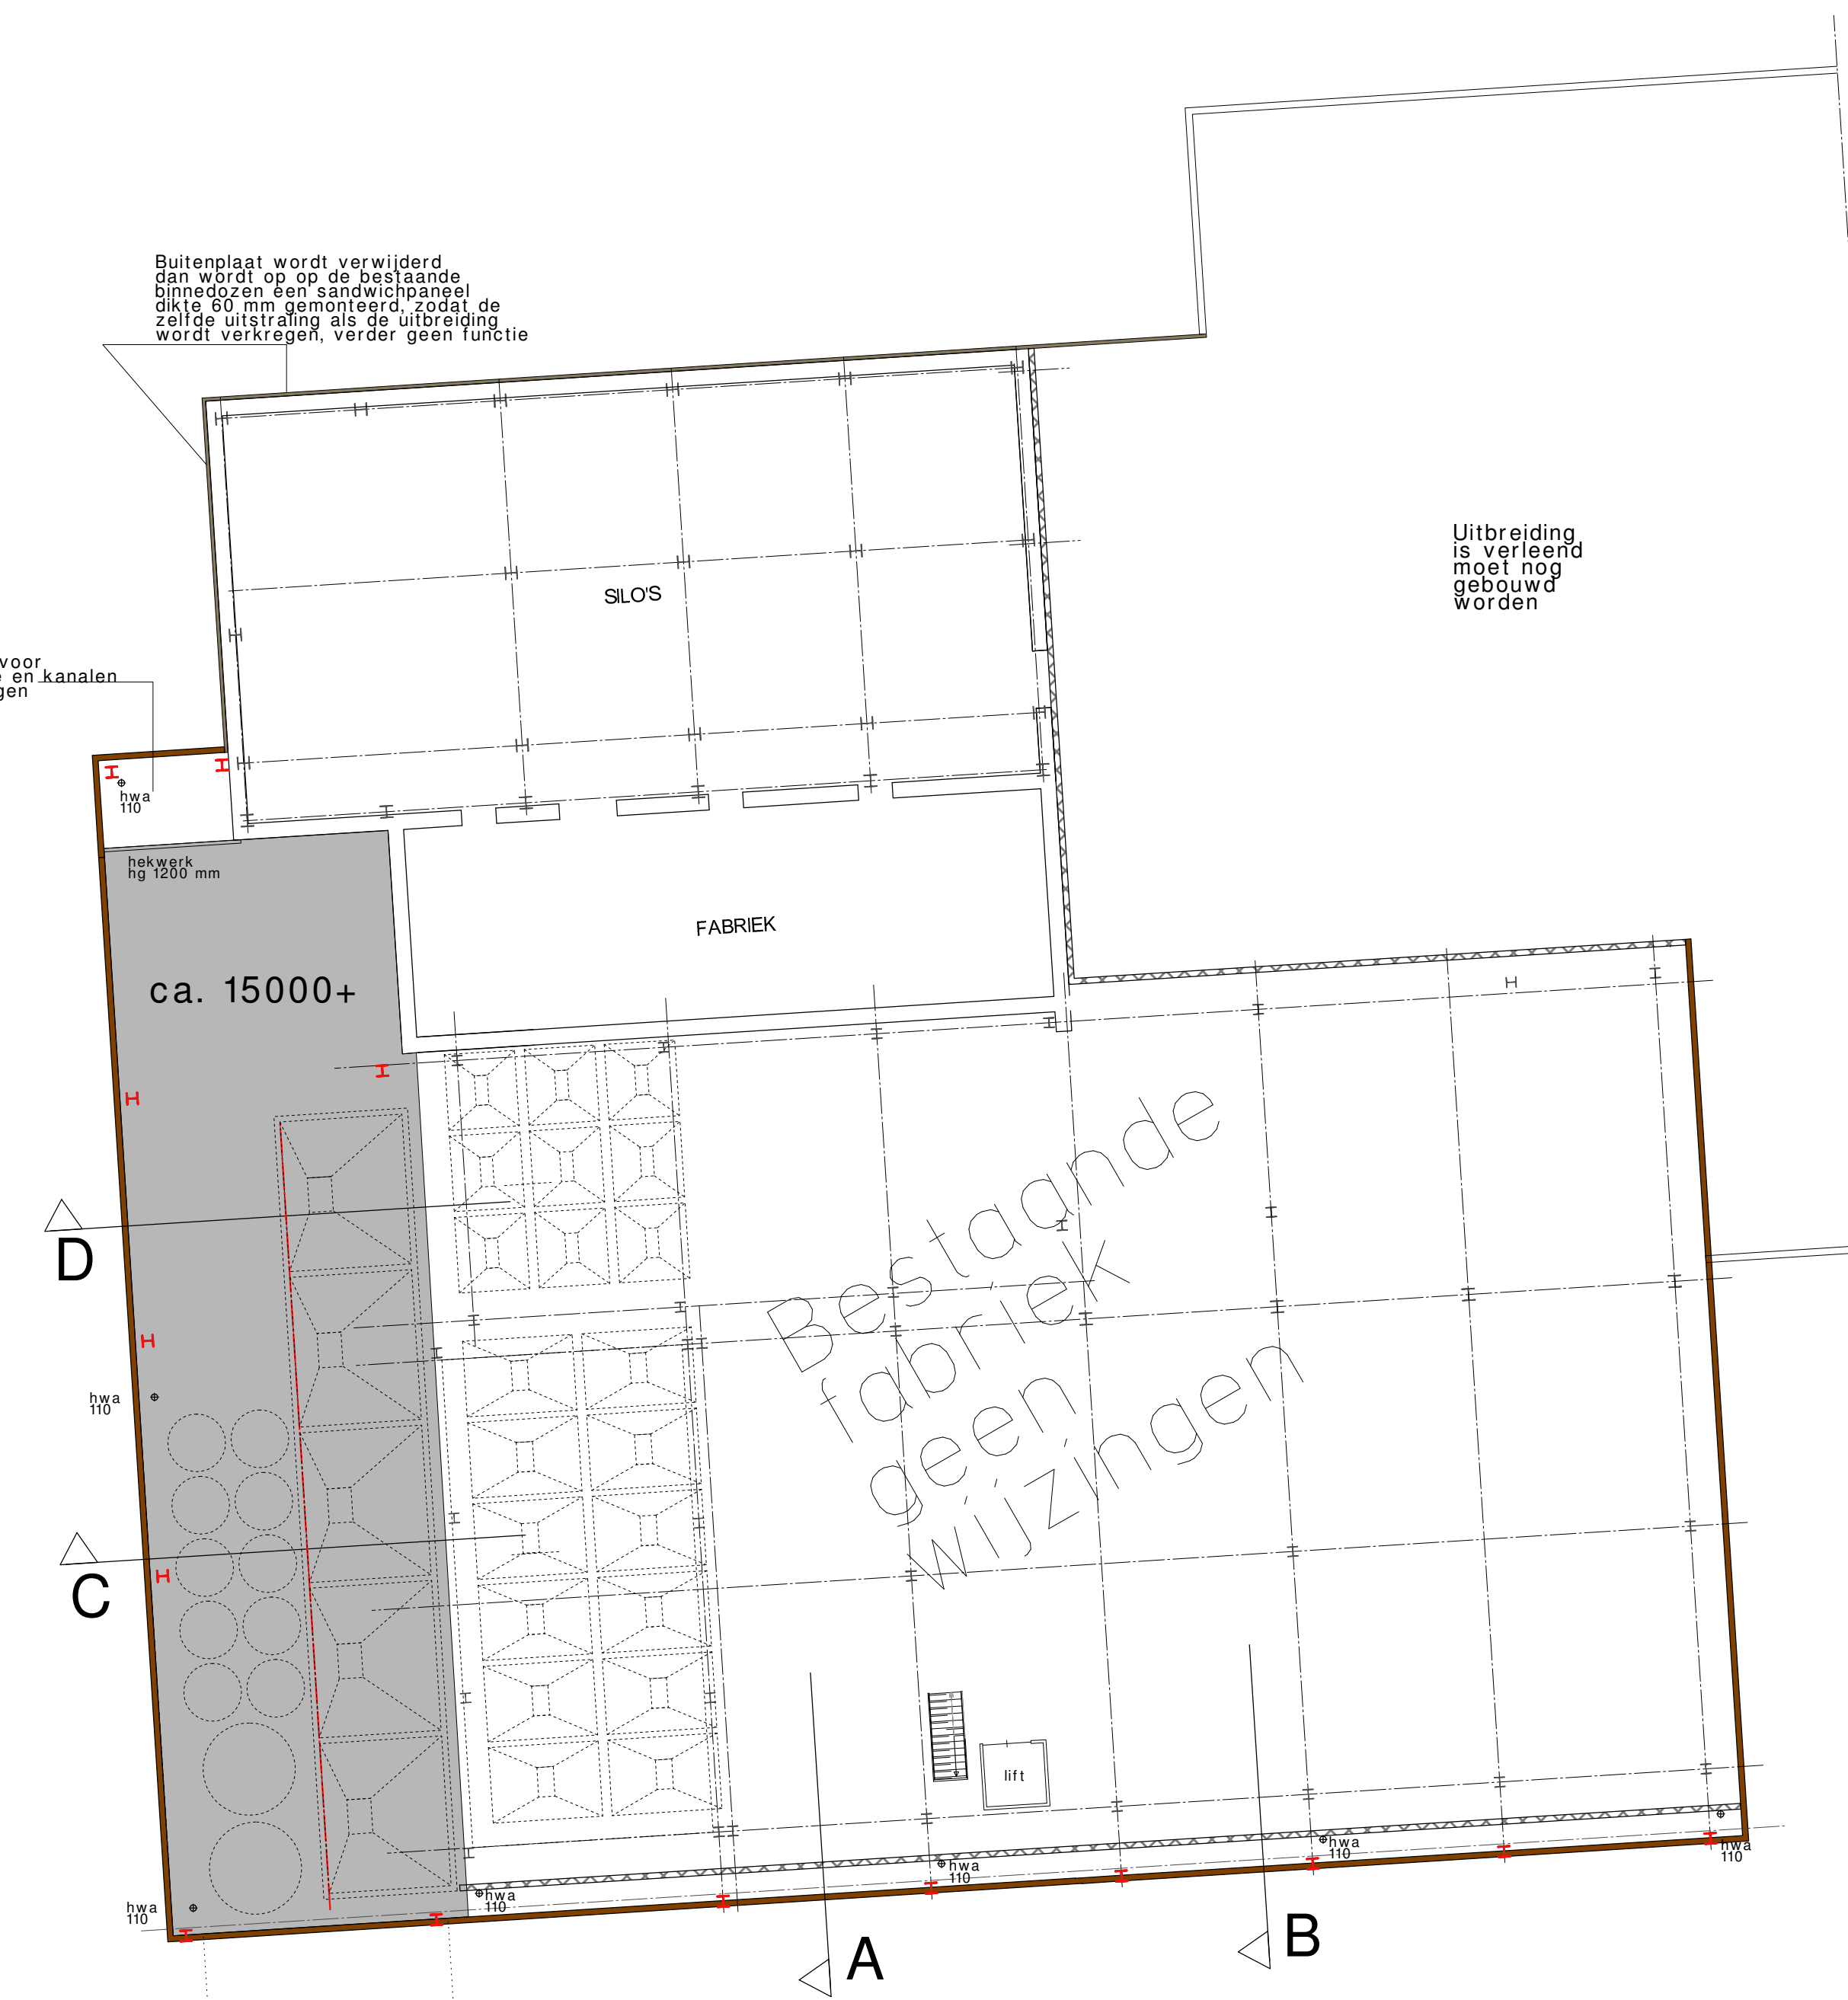

**(Verleend) Niveau (ca.15000+) Cellen/Silodek Niveau is geheel bereik/beloopbaar Op silodek staan vulmachines**

Gebruikt als basis is de digitale onderlegger van ABI maatvoering door samen in het werk te controleren. Afwijkingen doorgeven aan 3ot. Het hijslukk voorzien van afsluitbare tranen-plaat vloeren evenz rond de hijschacht een winneerbare balustrade te plaatsen, die opgezet dient te worden als lukken geopend zijn.