


VERLEENDE BESTAANDE ACHTERGEVEL
(voor het kantoor langs genomen,
anders is fabriek niet zichtbaar)

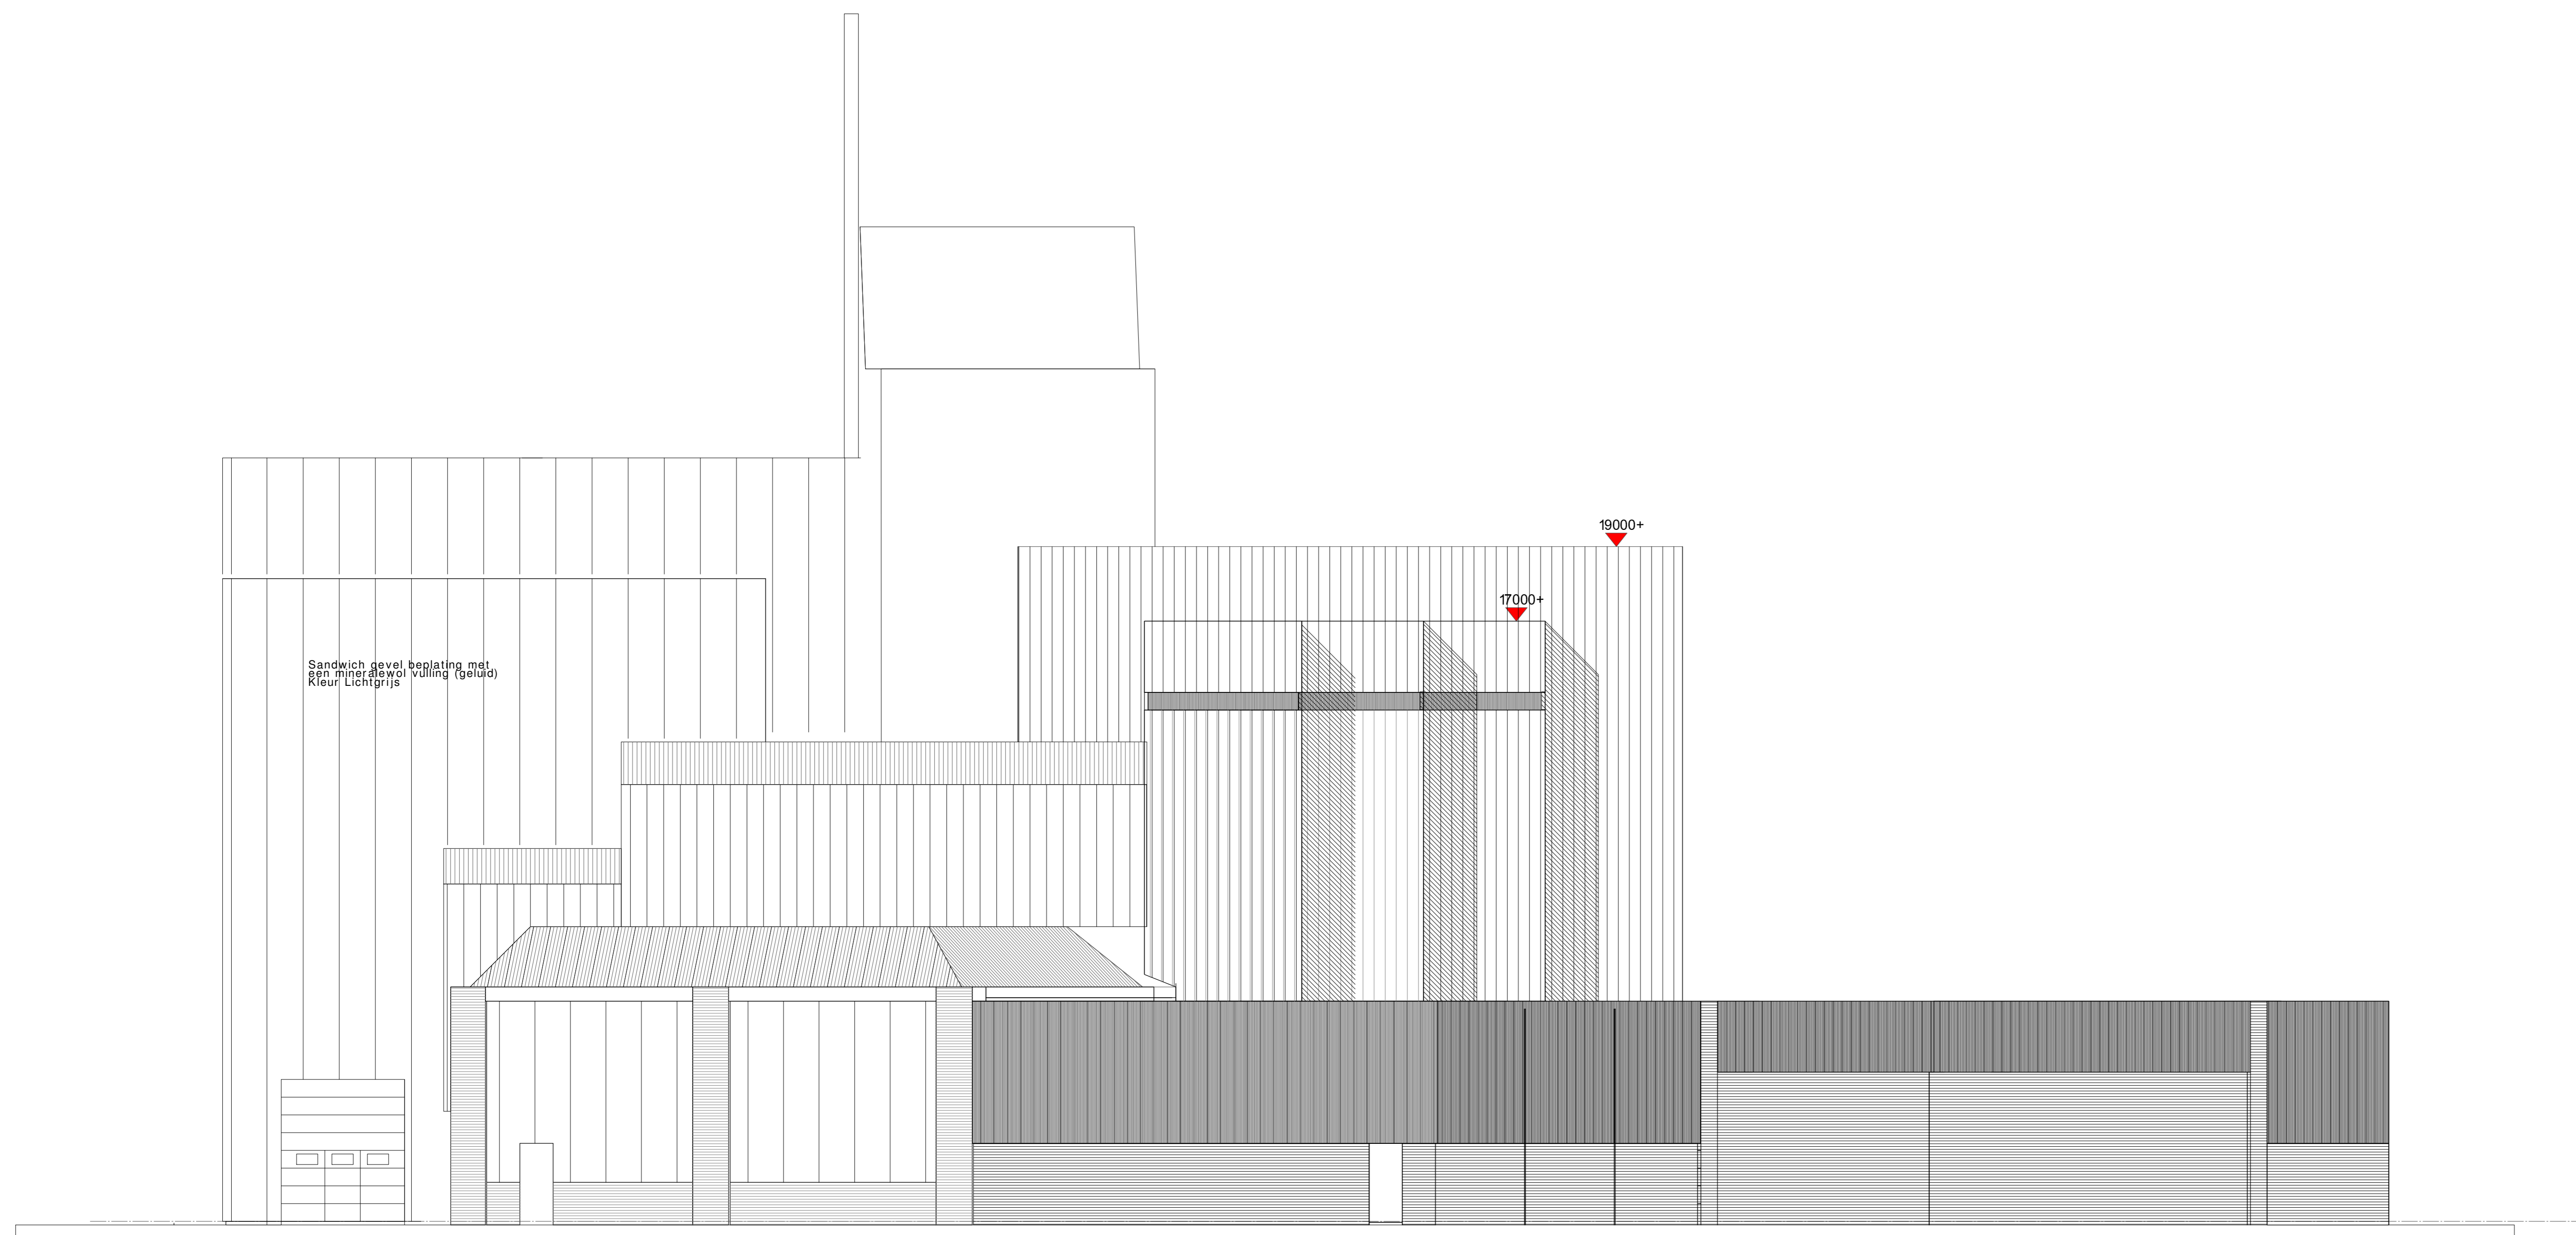

VERLEENDE BESTAANDE Rechtergevel