


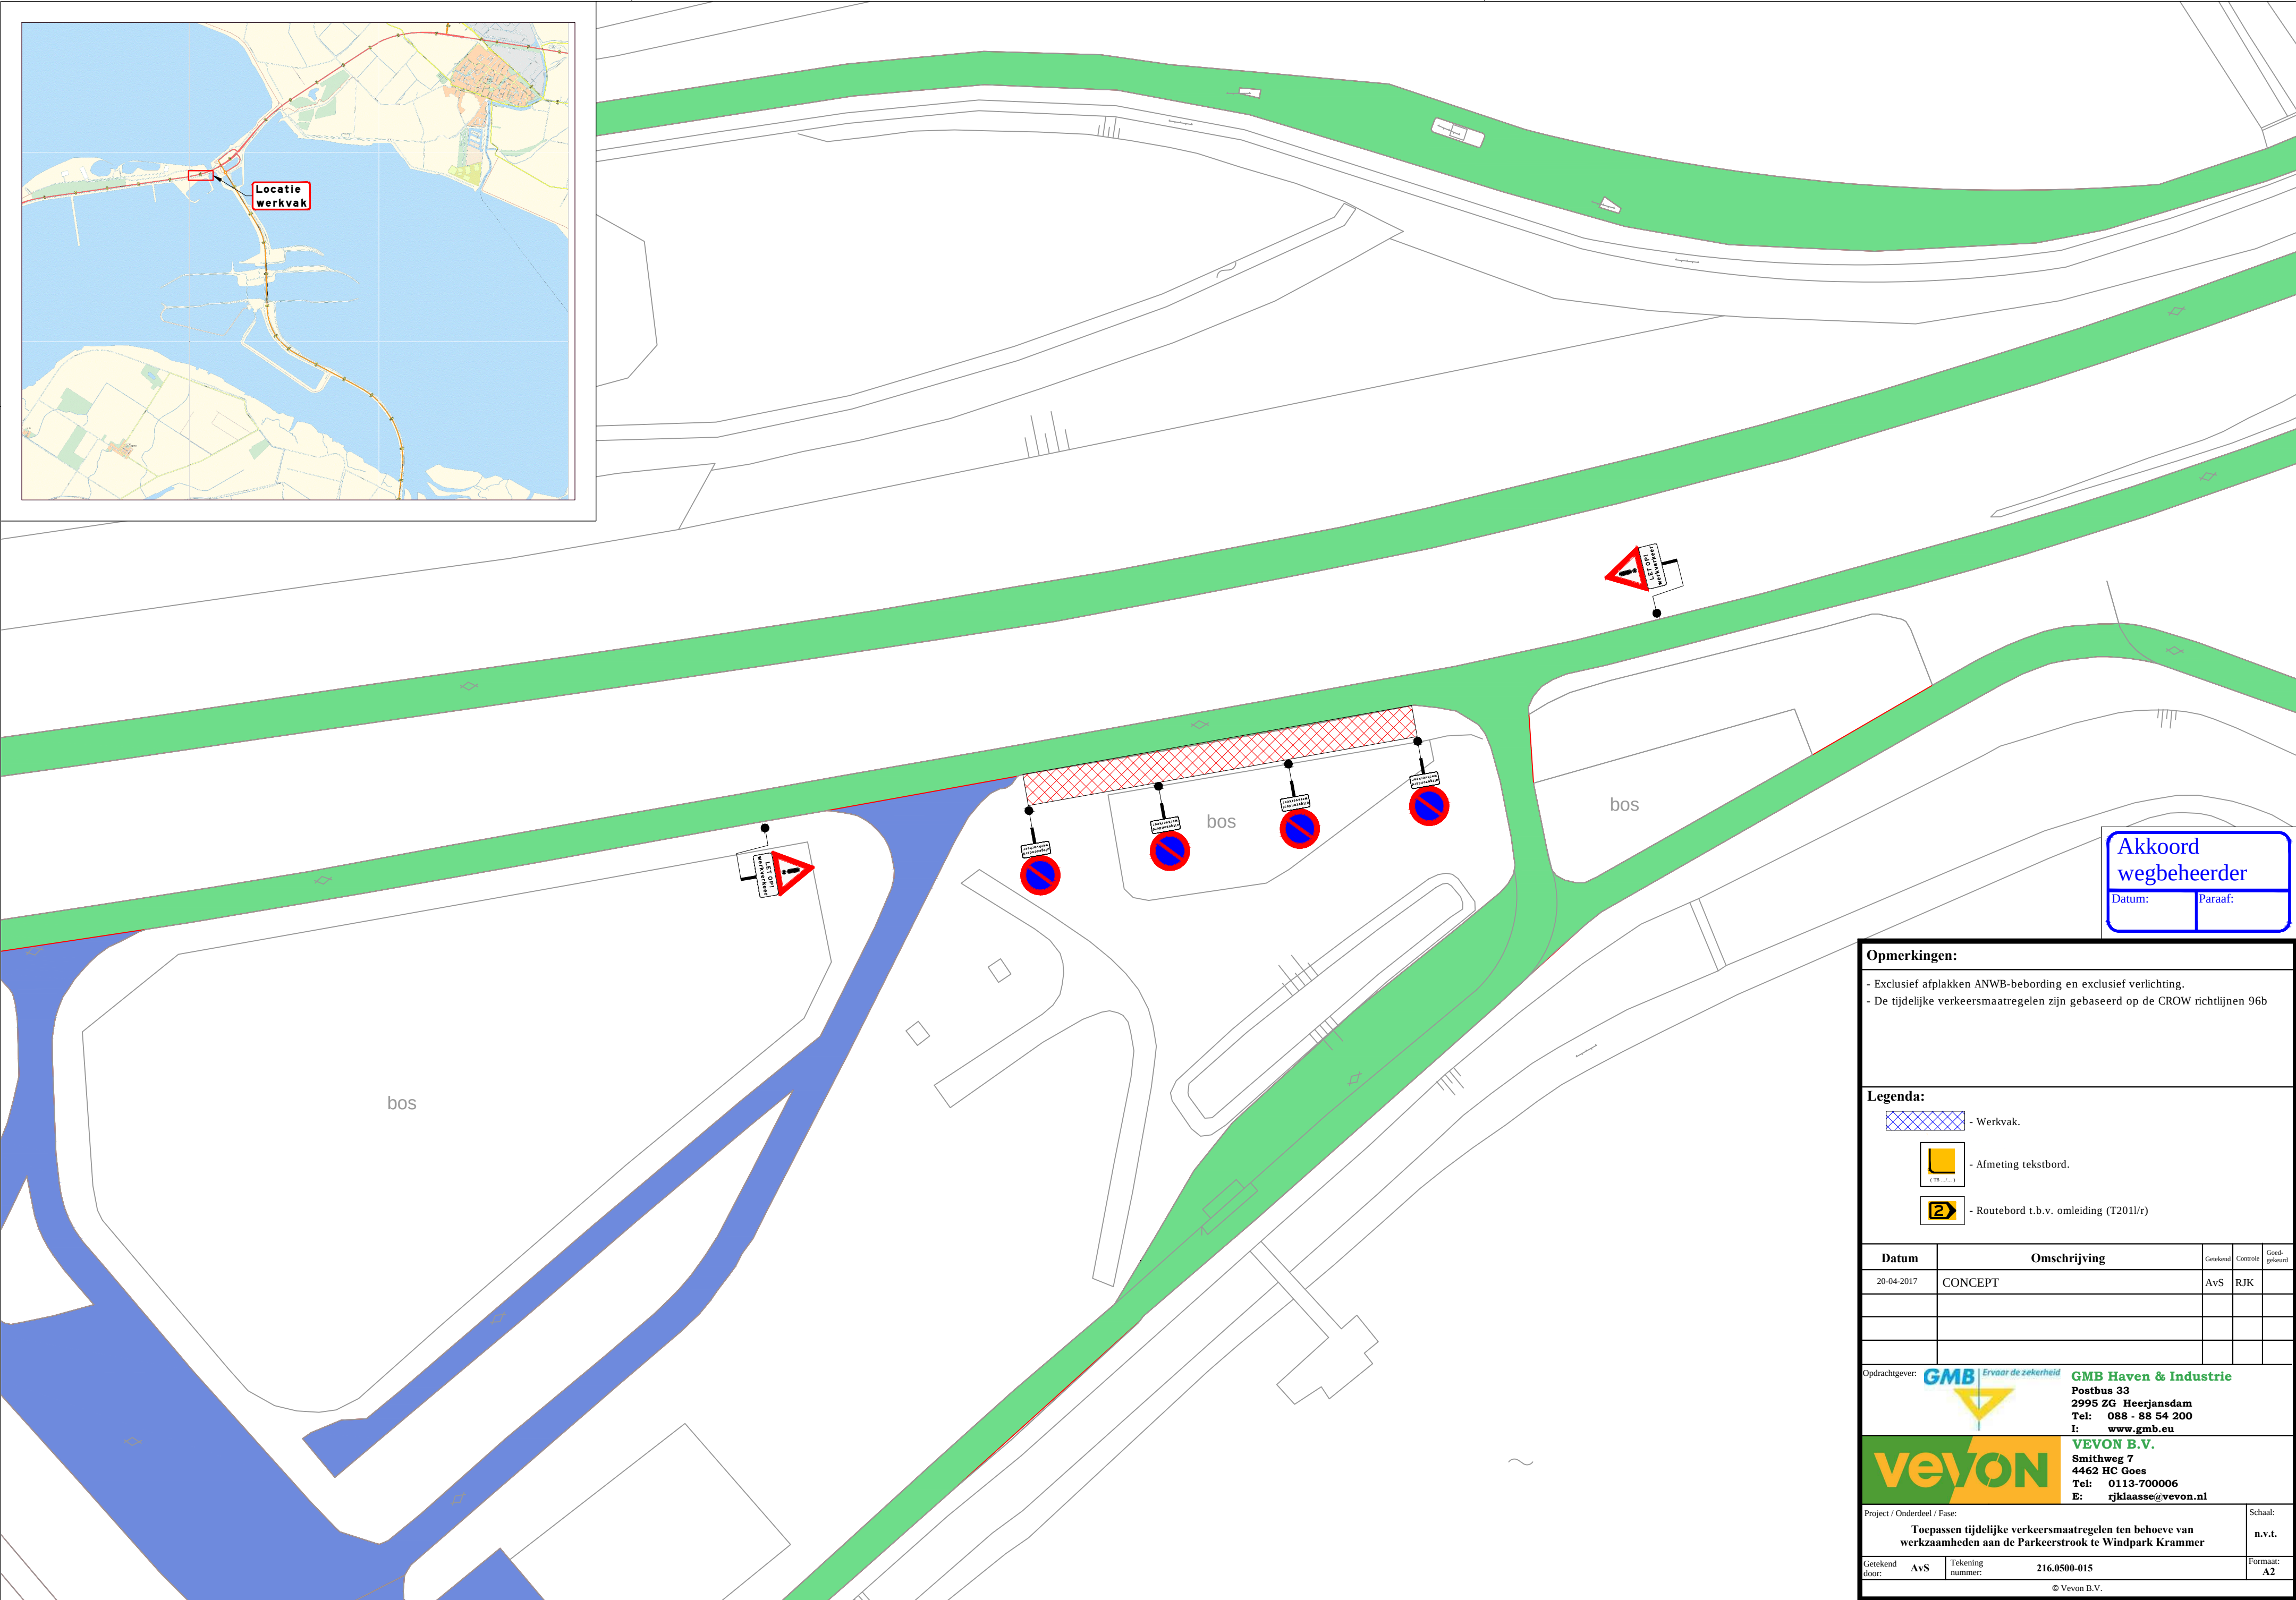

Akkoord
wegbeheerder

Datum: Paraaf:

Opmerkingen:

- Exclusief afplakken ANWB-bebording en exclusief verlichting.
- De tijdelijke verkeersmaatregelen zijn gebaseerd op de CROW richtlijnen 96b

Legenda:

- Werkvak.
- Afmeting tekstbord.
- Routebord t.b.v. omleiding (T2011/r)

Datum	Omschrijving	Goedgekond	Controle	Goedgekeurd
20-04-2017	CONCEPT	AvS	RJK	

Opdrachtgever: **GMB Haven & Industrie**
Postbus 33
2995 ZG Heerjansdam
Tel: 088 - 88 54 200
I: www.gmb.eu

VEVON B.V.
Smithweg 7
4462 HC Goes
Tel: 0113-700006
E: rjklasse@vevon.nl

Project / Onderdeel / Fase:			Schaal:
Toepassen tijdelijke verkeersmaatregelen ten behoeve van werkzaamheden aan de Parkeerstrook te Windpark Krammer			n.v.t.

Getekend door:	Tekening nummer:	Formaat:
AvS	216.0500-015	A2

© Vevon B.V.