




Oldehove Dam en duiker

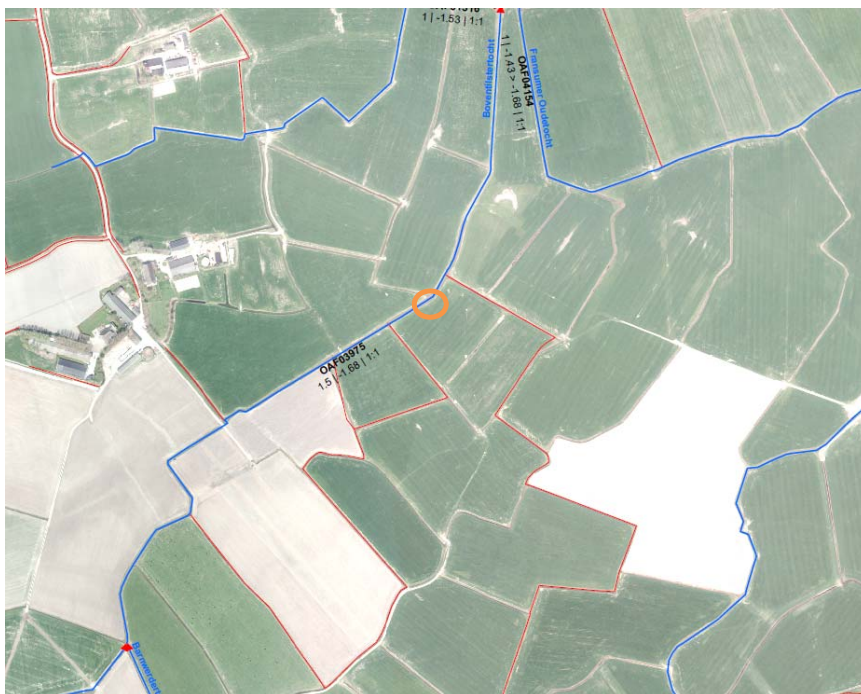

Legger watersysteem

SCHAAL 1 : 5000
datum ontwerp 9 mei 2012
datum vaststelling

verklaring

PrimaireWatersen

- > hoofdwatgang
- idem in onderh. bij Rijkswaterstaat
- idem in onderh. bij provincie
- idem in onderh. bij gemeente
- aangrenzende eigenaren
- idem in onderh. bij Meerschapp Paterswolde
- idem in onderh. bij Natuurmonumenten
- idem in onderh. bij ProRail
- idem in onderh. bij Staatsbosbeheer
- idem in onderh. bij Groningen Seaport
- idem in onderh. bij Het Drentse Landschap
- in ontwerp (ter informatie)
- secundaire wateren (schouwsloten)
- Duiker langer dan 100 m
- Sifon
- Gemaal
- Stuw
- Inlaat
- sluis
- waterbergingsgebied
- Noorderzijvest
- Leggerkaarten

aanvullende informatie betreffende de legger

primaire wateren (hoofdwatgangen)

- per hoofdwatgang:
 - de naam van de hoofdwatgang
- per af/aanvoervak:
 - de code van het vak: OAF...
 - de bodembreedte (in m) ♦ de bodemhoogte (van > tot, in mNAP) ♦ het talud (in 1:x)
 - de onderhoudsplicht is aangegeven m.b.v. een extra kleur: zie verklaring hiernaast (een enkele blauwe lijn: onderhoud waterschap)

secundaire wateren (schouwsloten)

- hebben geen naam of code
- hebben geen bepaald profiel

tertiaire wateren (overige sloten)

- zijn niet ingetekend

waterbergingsgebieden

- de code waterbergingsgebied: GBG...

peilregelende of peilscheidende kunstwerken

- de code gemaal: KGM...
- de code inlaat: INL...
- de code sluis: KSL...
- de code stuw: KST...
- de onderhoudsplicht is aangegeven als deze niet bij het waterschap is

overig kunstwerken

- duikers, bruggen, sifons, vispassages, veerponten enz. maken geen onderdeel uit van de legger (ook niet waar deze op de kaart voor de herkenbaarheid zijn ingetekend)

kernzones + beschermingszones

- de kernzone: het gebied tussen beide insteken van hoofdwatgang
- de beschermingszone: naast kernzone gelegen gebied met breedte van 5 m zijn niet ingetekend