



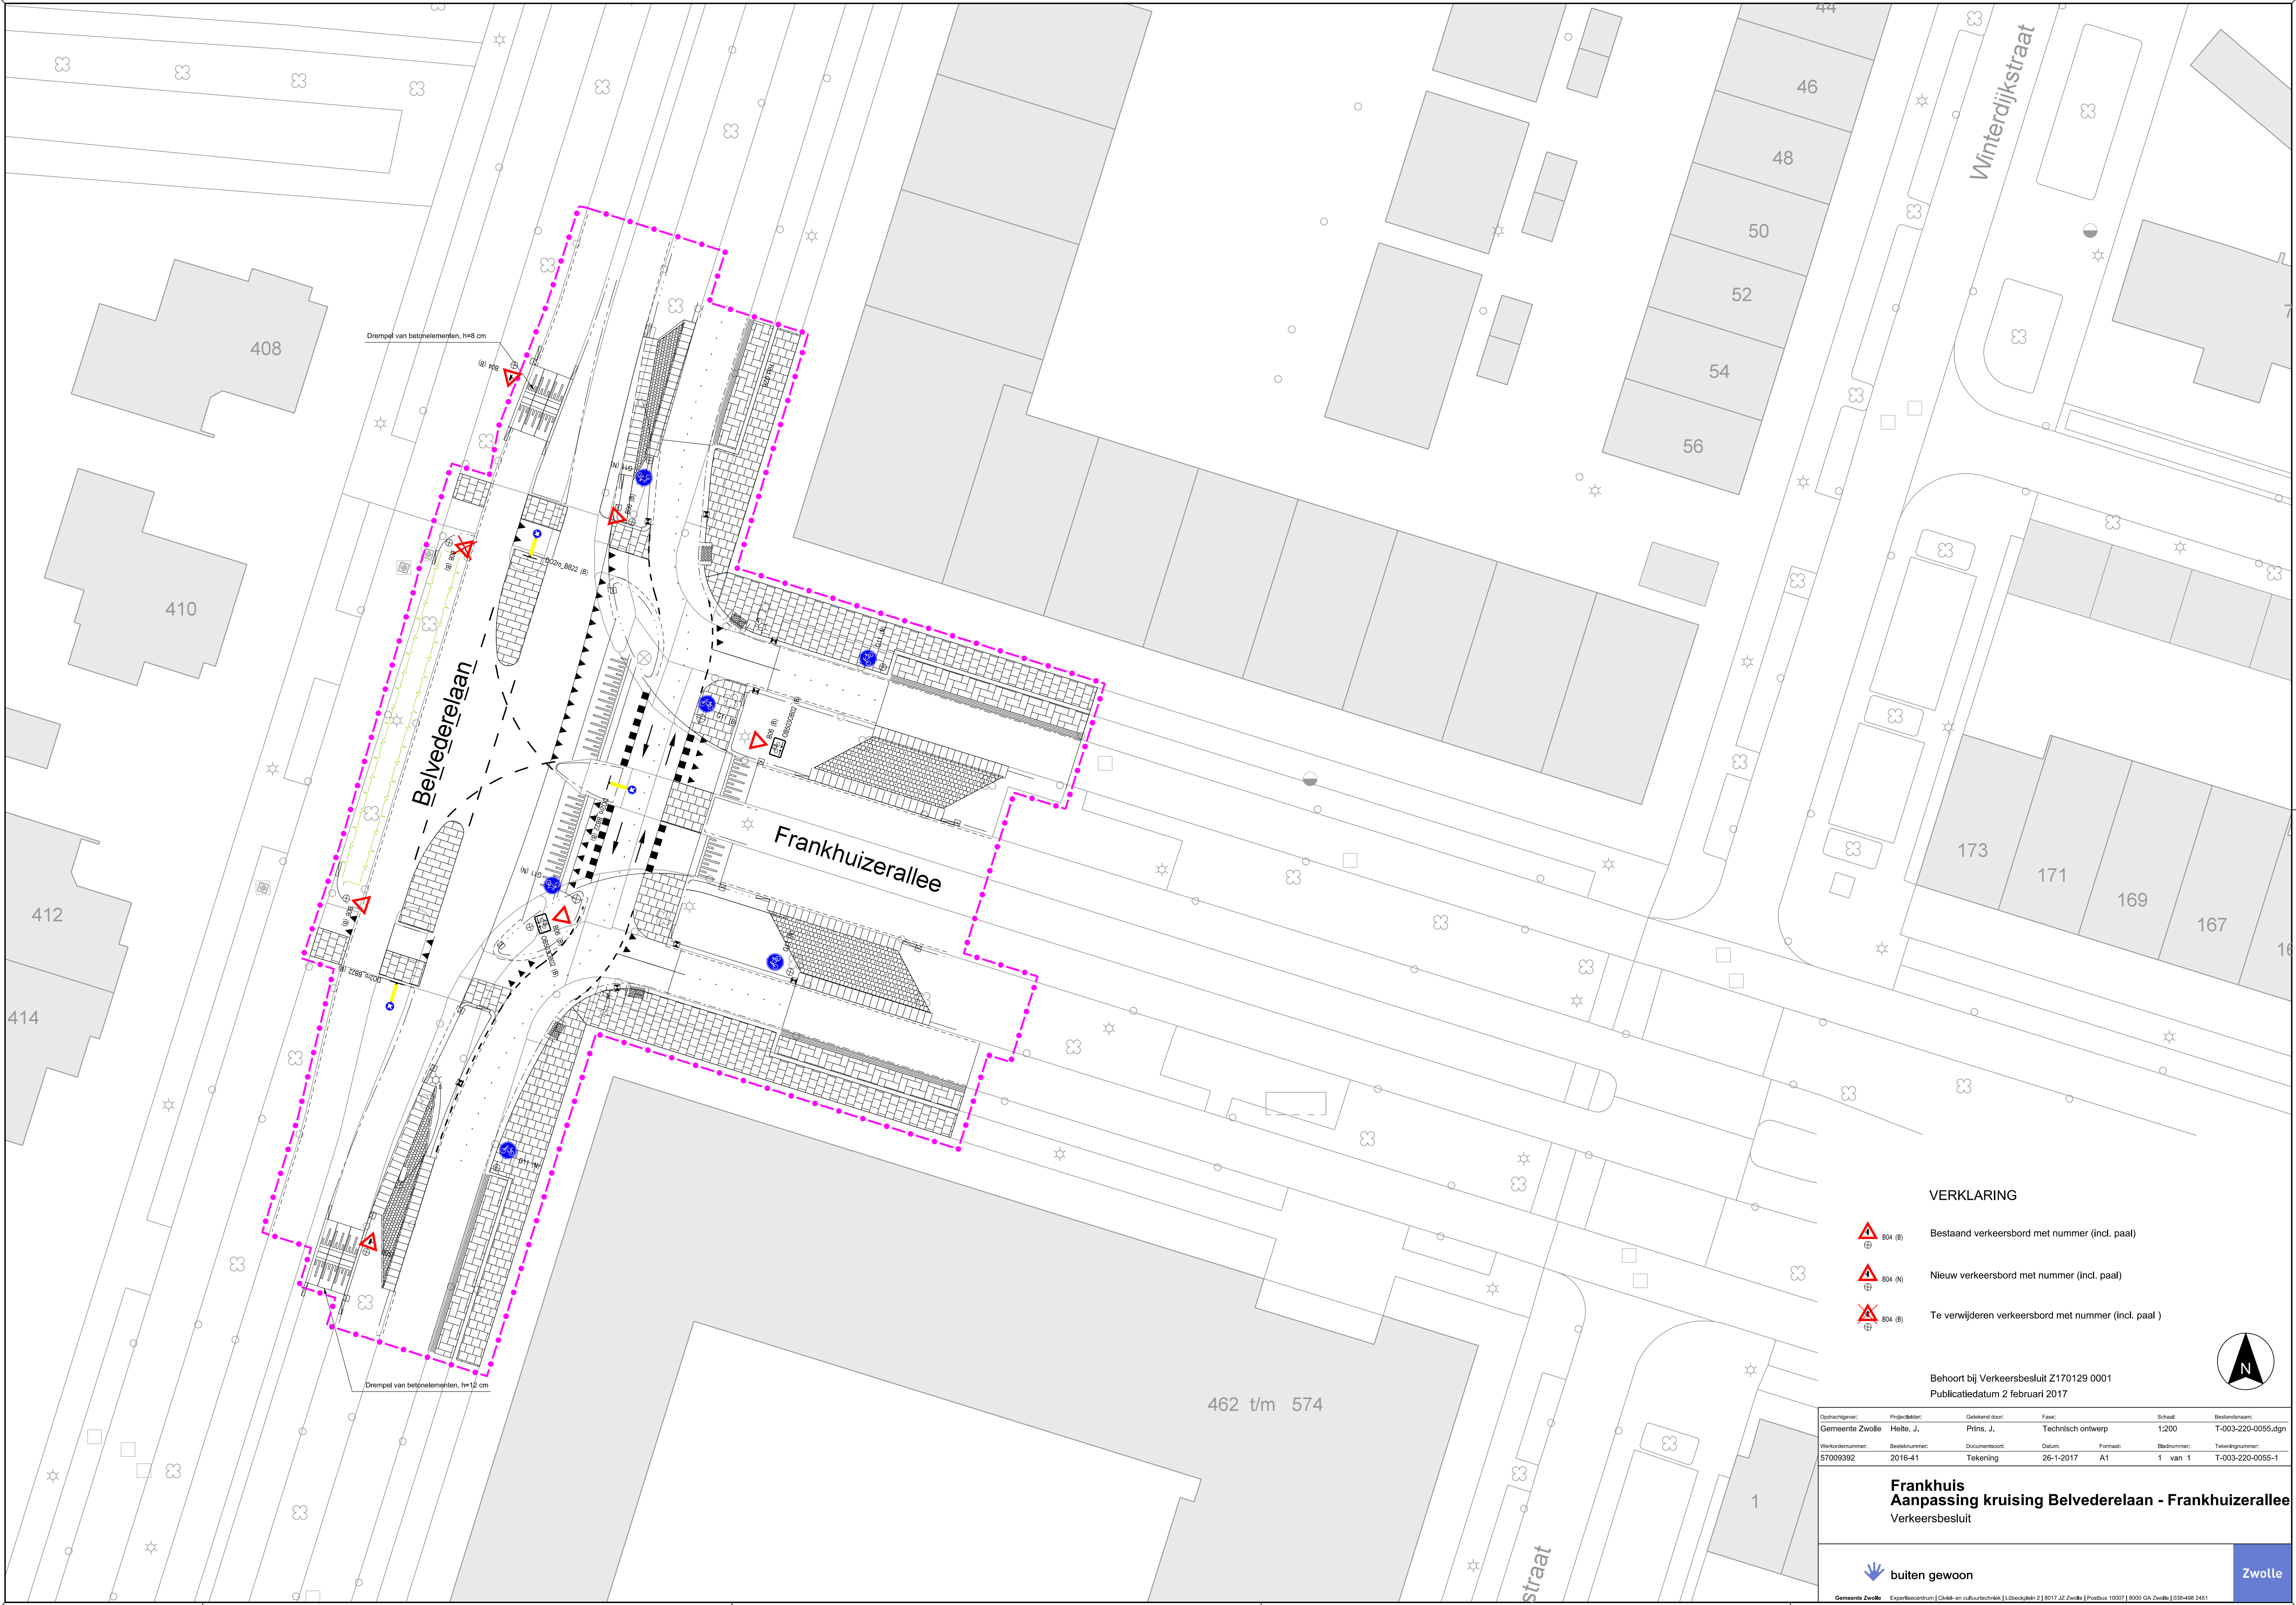

VERKLARING

-  Bestaand verkeersbord met nummer (incl. paal)
-  Nieuw verkeersbord met nummer (incl. paal)
-  Te verwijderen verkeersbord met nummer (incl. paal)

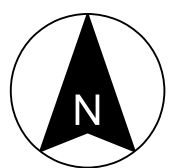

Behoort bij Verkeersbesluit Z170129 0001
Publicatiedatum 2 februari 2017

Opdrachtgever:	Projectleider:	Getekend door:	Fase:	Schaal:	Bestandsnaam:
Gemeente Zwolle	Helle, J.	Prins, J.	Technisch ontwerp	1:200	T-003-220-0055.dgn
Werkordernummer:	Besteknummer:	Documentnummer:	Datum:	Formaat:	Blaadnummer:
57005932	2016-41	Tekening	26-1-2017	A1	1 van 1
					Tekeningnummer:
					T-003-220-0055-1

Frankhuis
Aanpassing kruising Belvederelaan - Frankhuizerallee
Verkeersbesluit



Zwolle