



INFO
Meterkast uitvoeren conform NEN 2768.
Drink- en warmwater installatie uitvoeren conform NEN 1006.
Electrische installatie uitvoeren conform NEN 1010.
Gasinstallatie uitvoeren conform NEN 1078.
Ventilatie uitvoeren conform NEN 1087.
Rookgasafvoeren voldoen aan NEN 2757.
Daglichttoetreding conform NEN 2057.
Rookmelders conform NEN 2555.
Tel. en CAI-aansluiting in tenminste één verblijfsgebied toepassen.
Tegelwerk toiletten tot 1200mm+ vl., badkamers tegelwerk tot plafond.
Alle binnendeurafmetingen minimaal 880x2315mm, m.u.v. de meterkastdeur.
Installaties volgens opgave installateur.
Constructies volgens opgave constructeur.

mk meterkast
kk aansluiting voor koelkast
vw aansluiting vaatwasser
b aansluiting voor boiler
kt aansluiting voor kooktoestel
ak aansluiting voor afzuigkap
wa aansluiting voor wasapparaten
mv unit mechanische ventilatie
cv cv-ketel

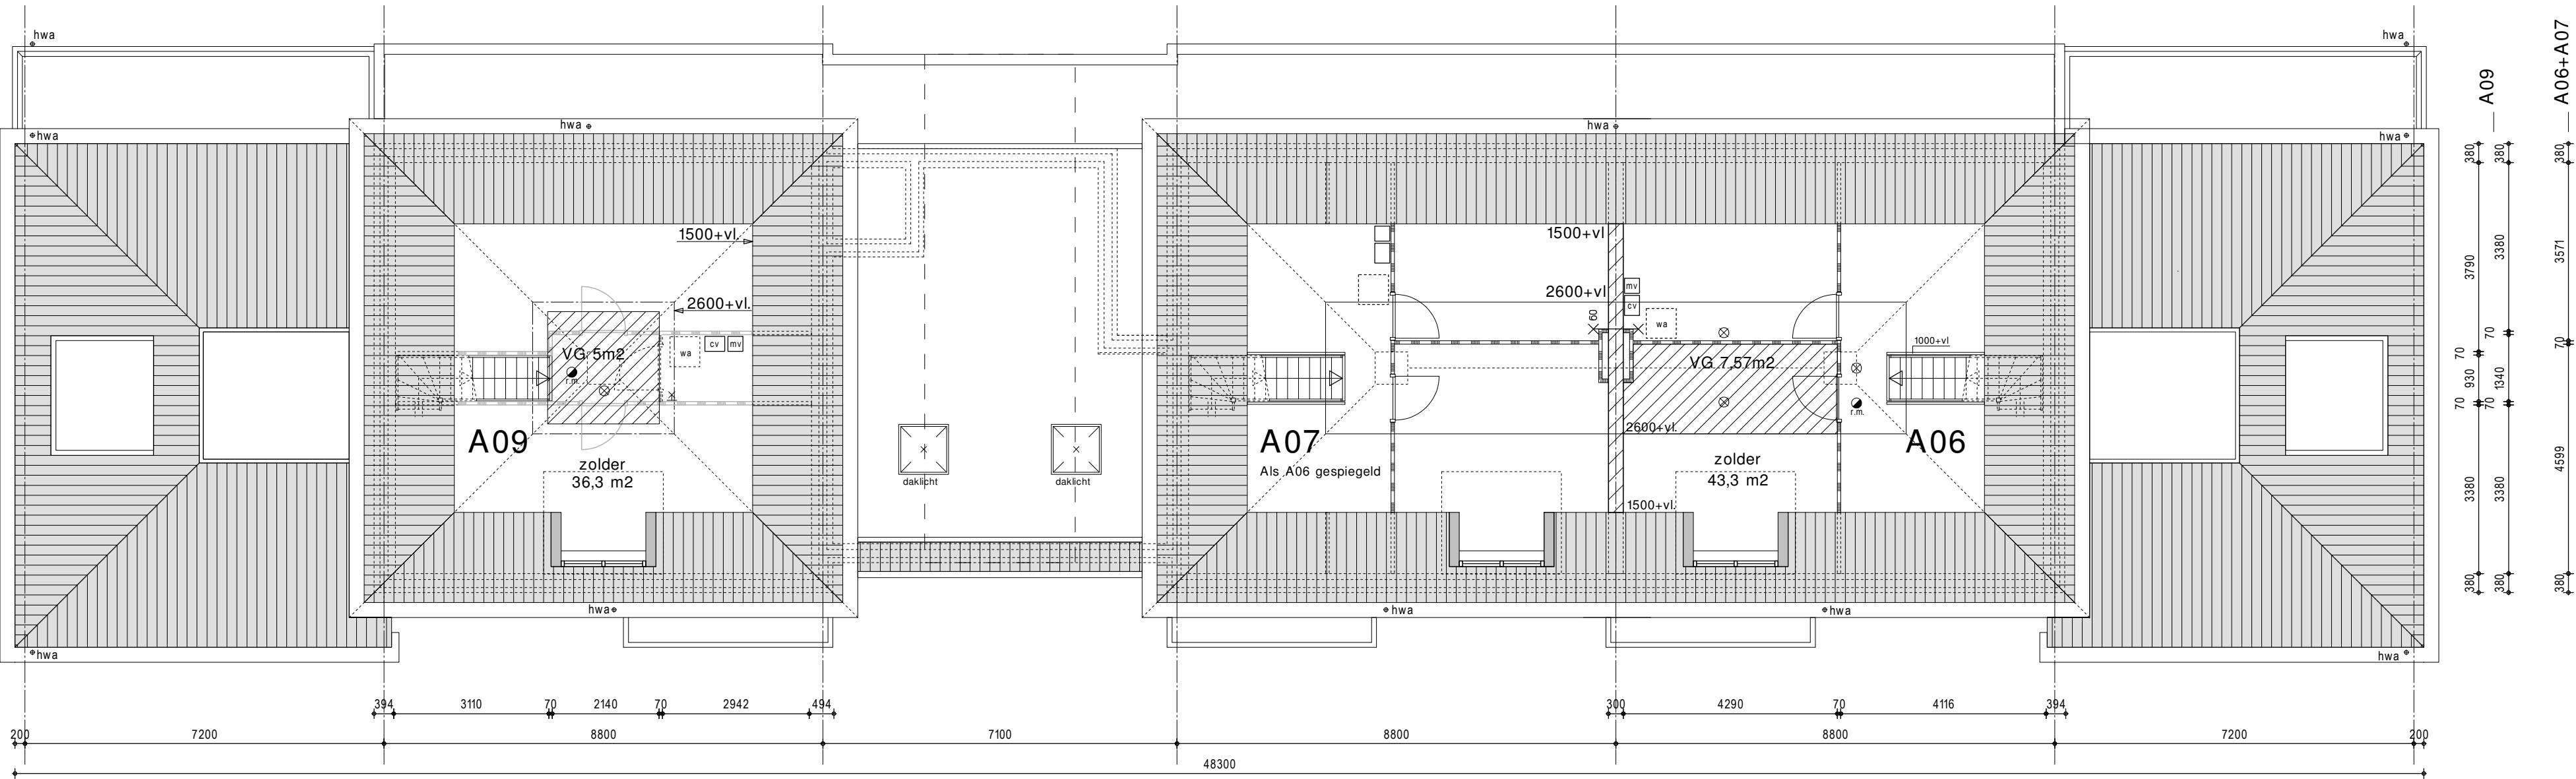

2e verdieping blok A

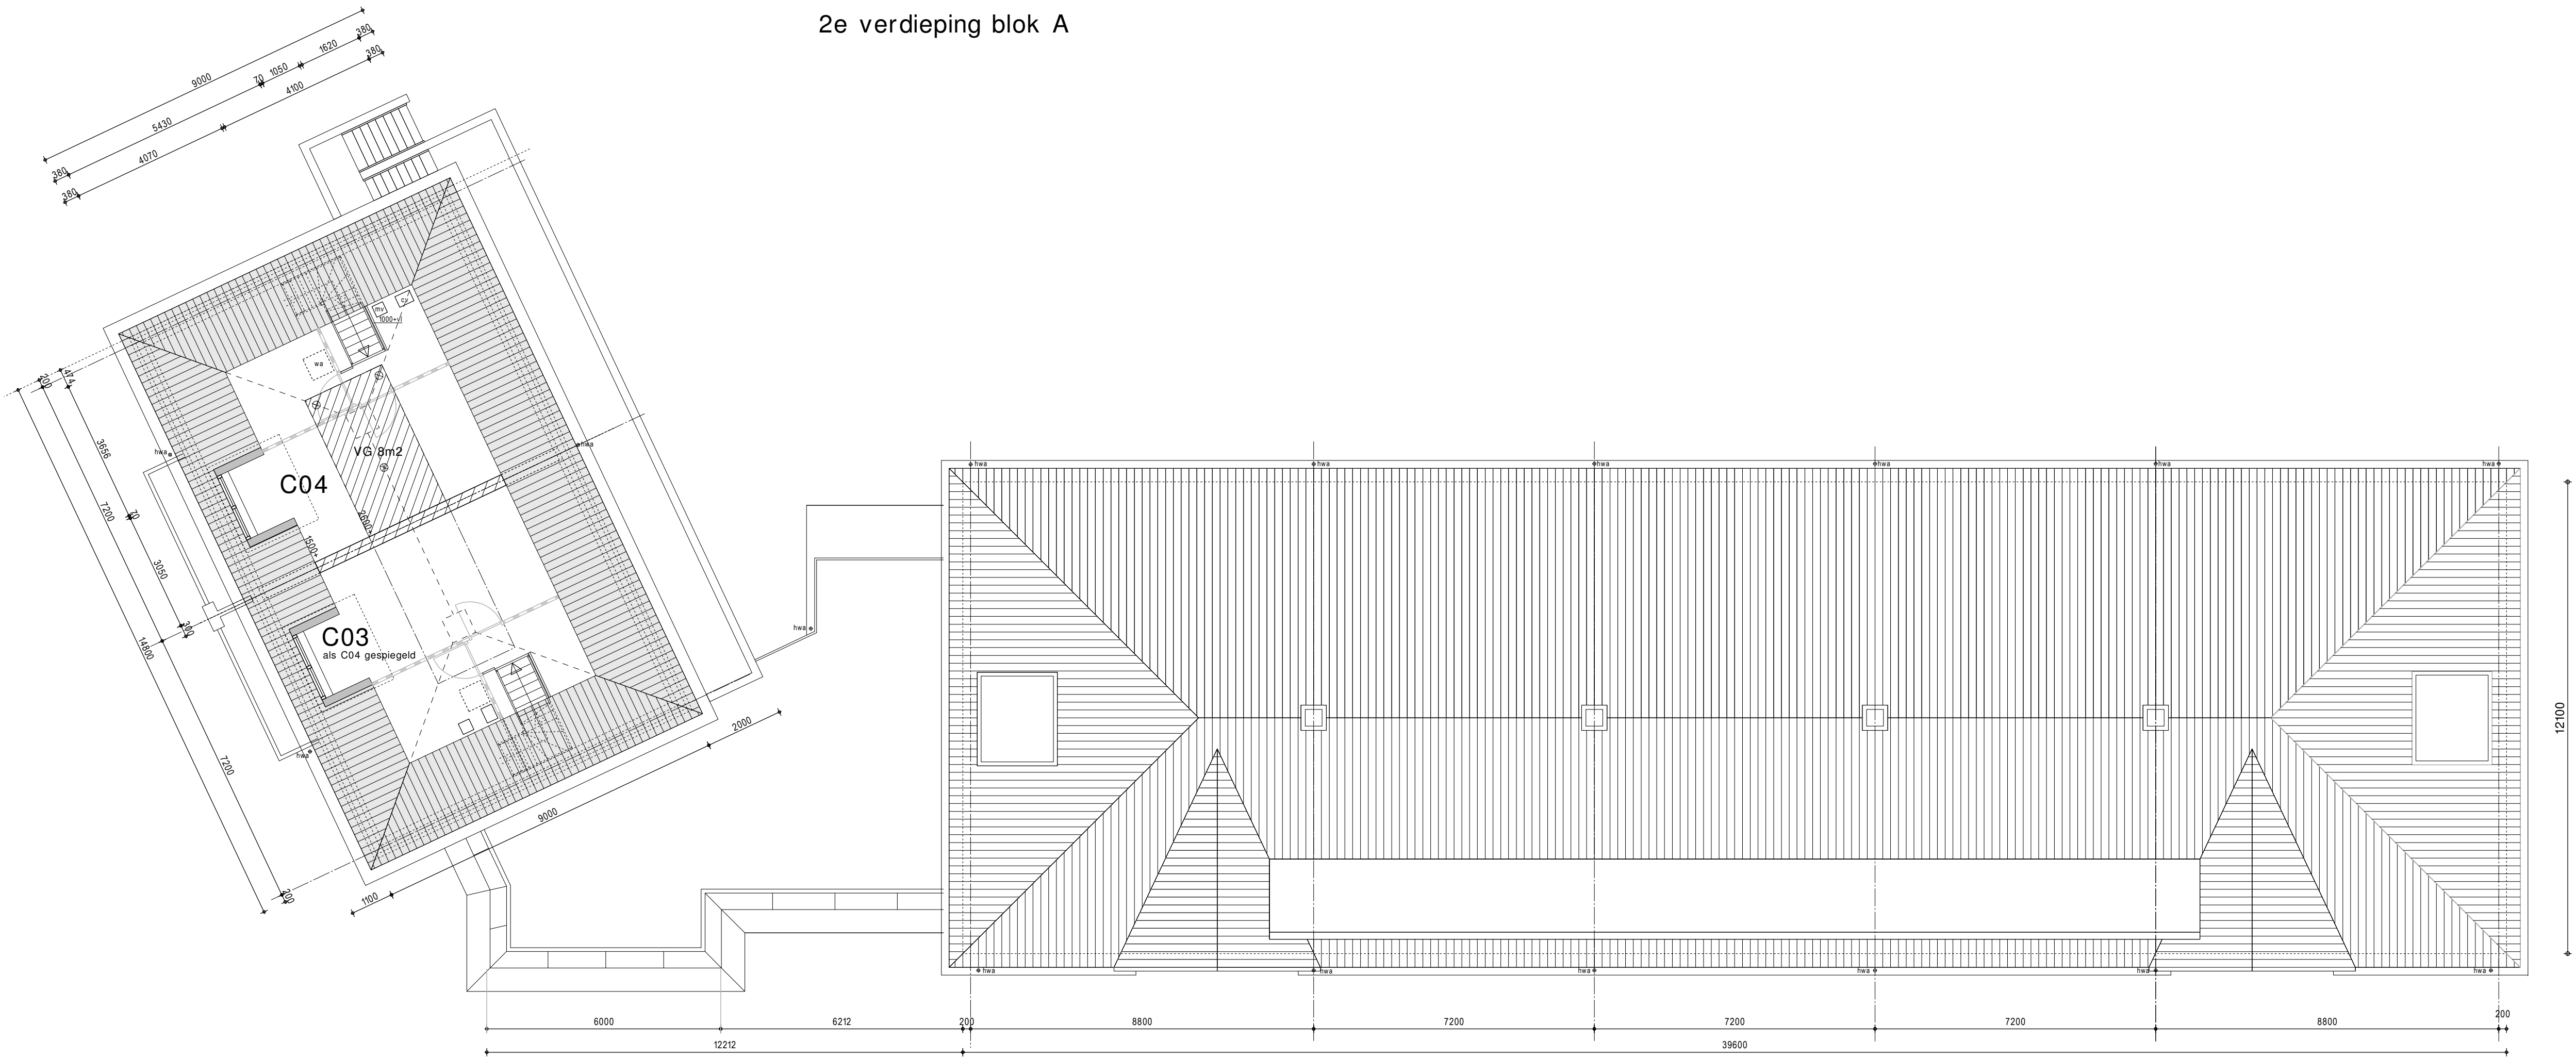

2e verdieping blok C + kap/dak blok B + D