




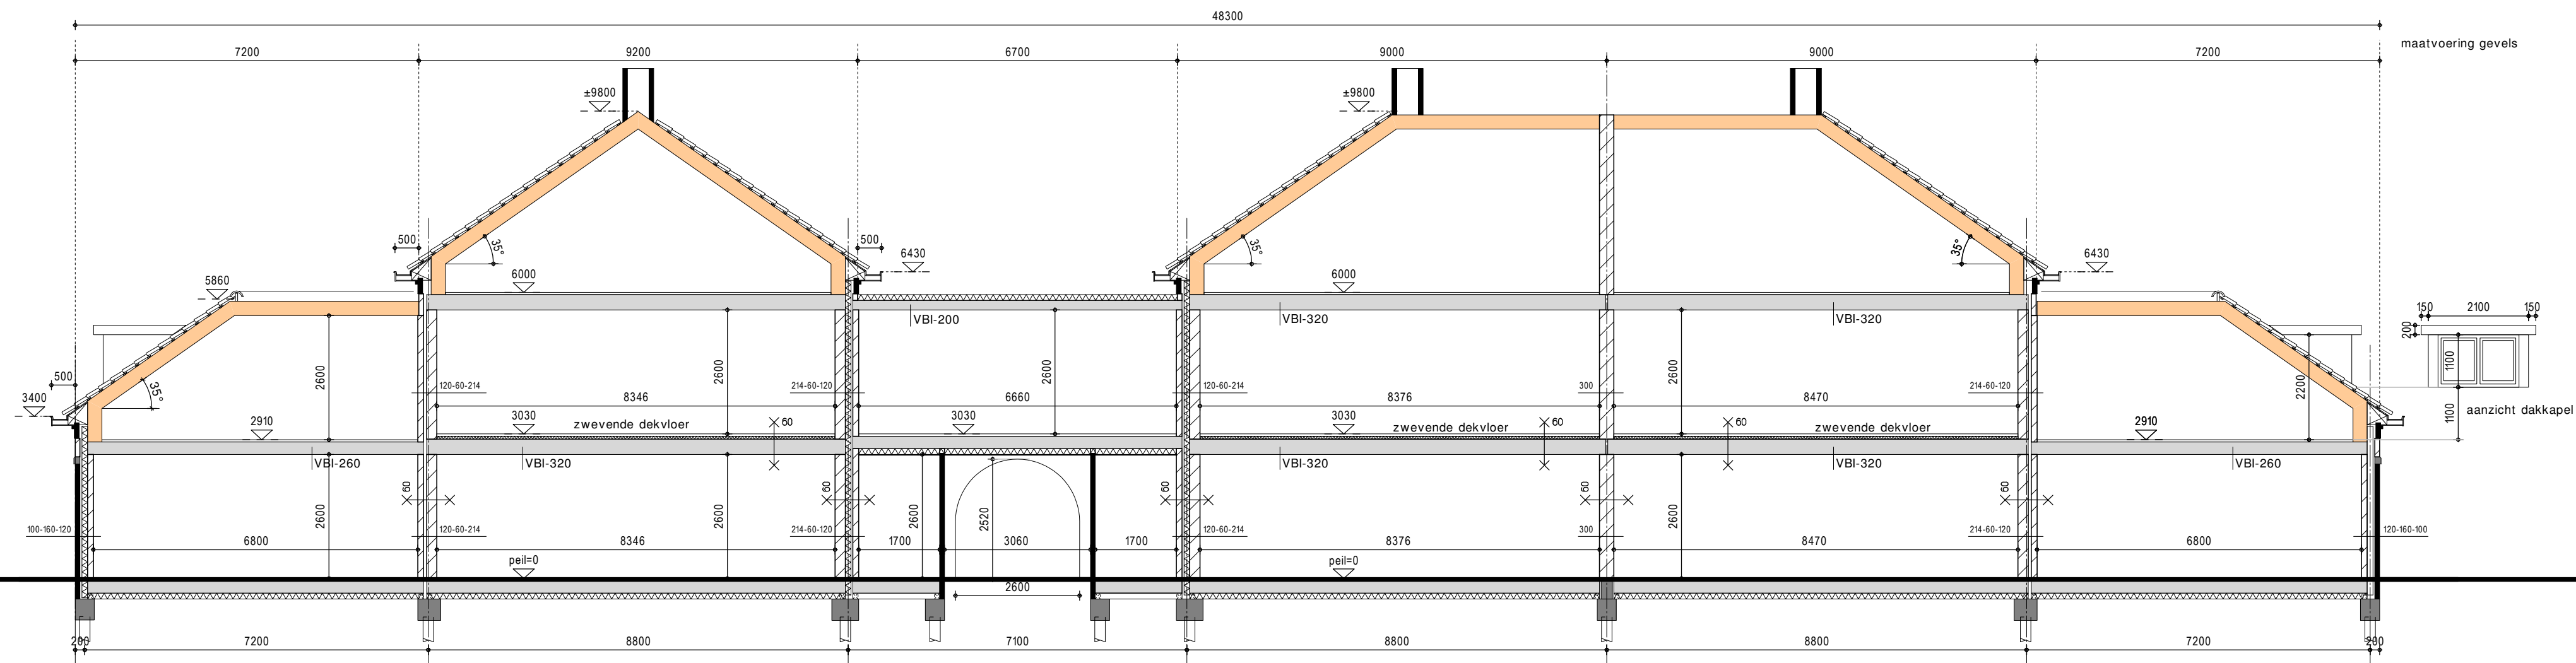


doorsnede 01

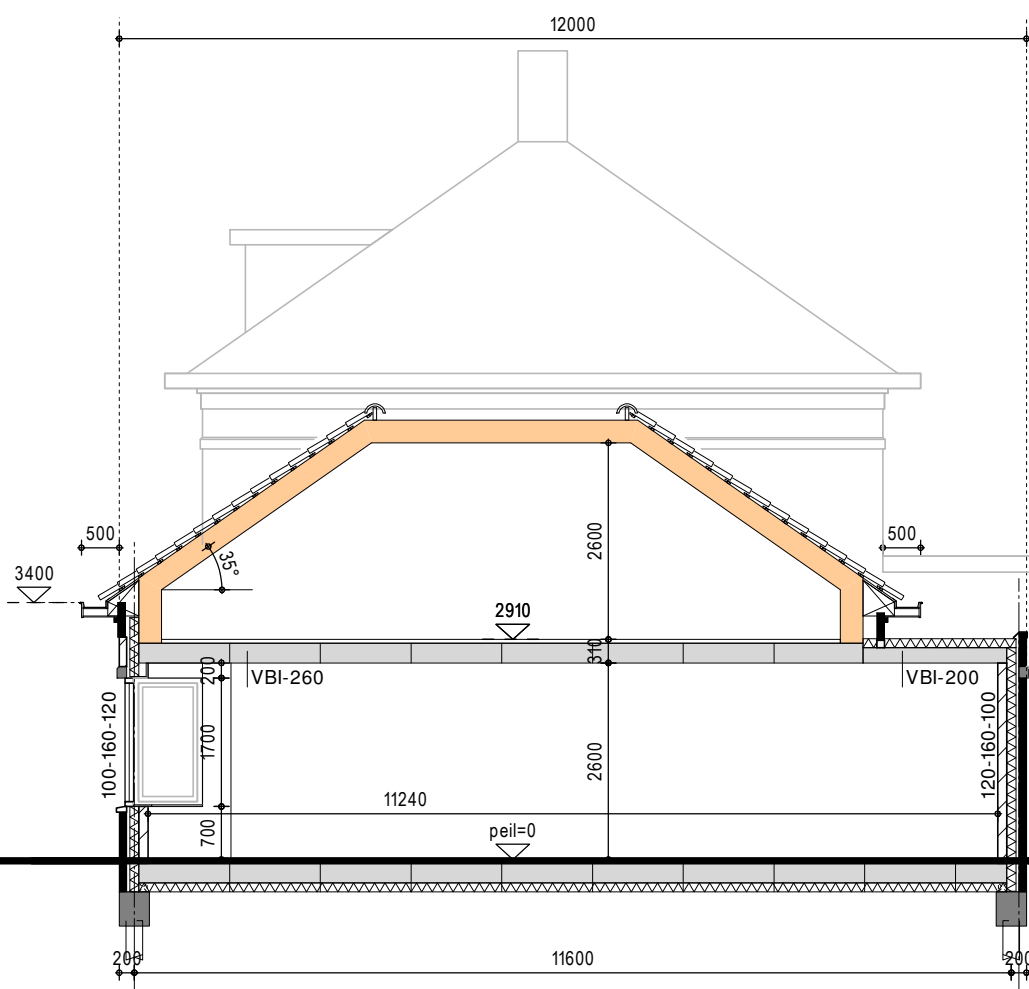


doorsnede 02

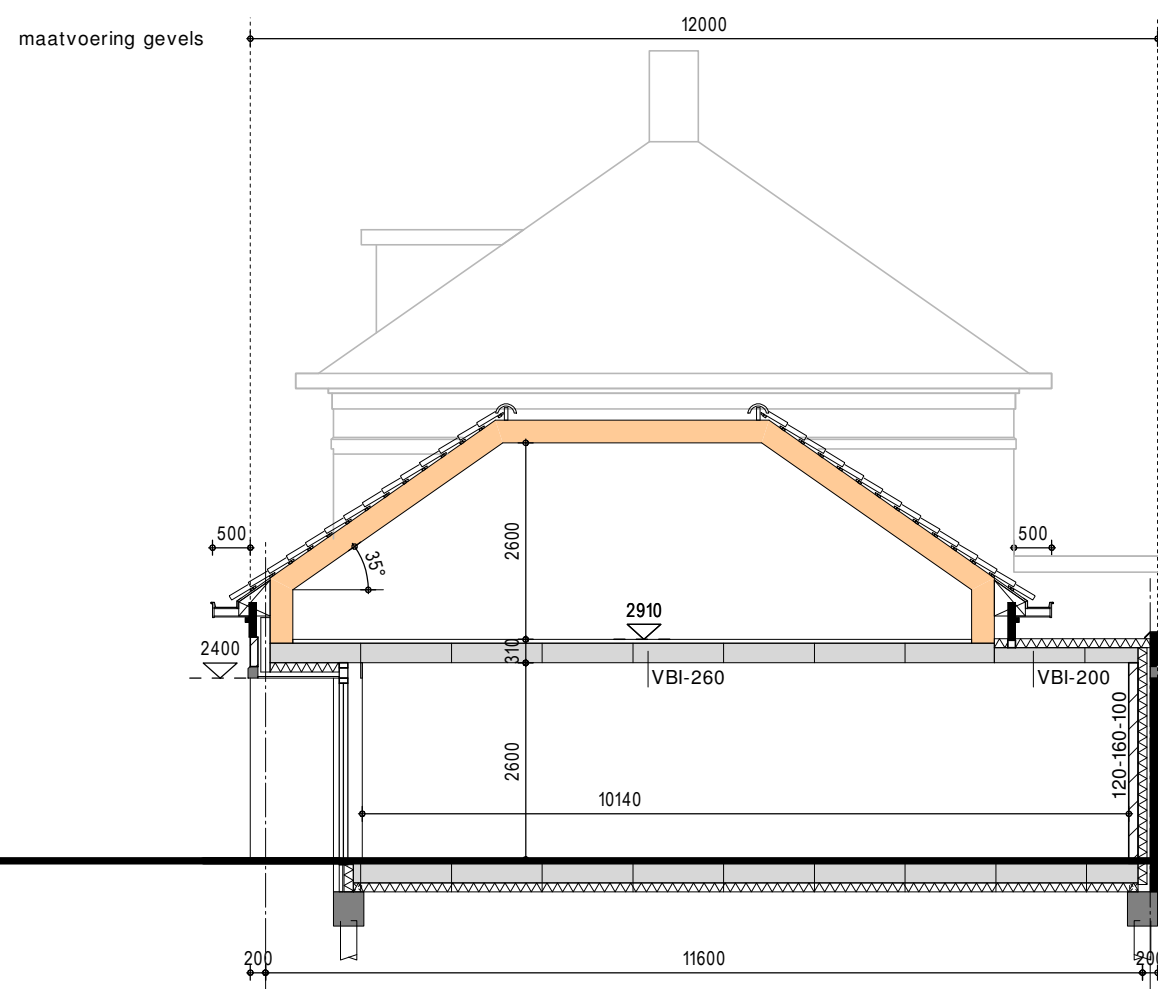


doorsnede 03

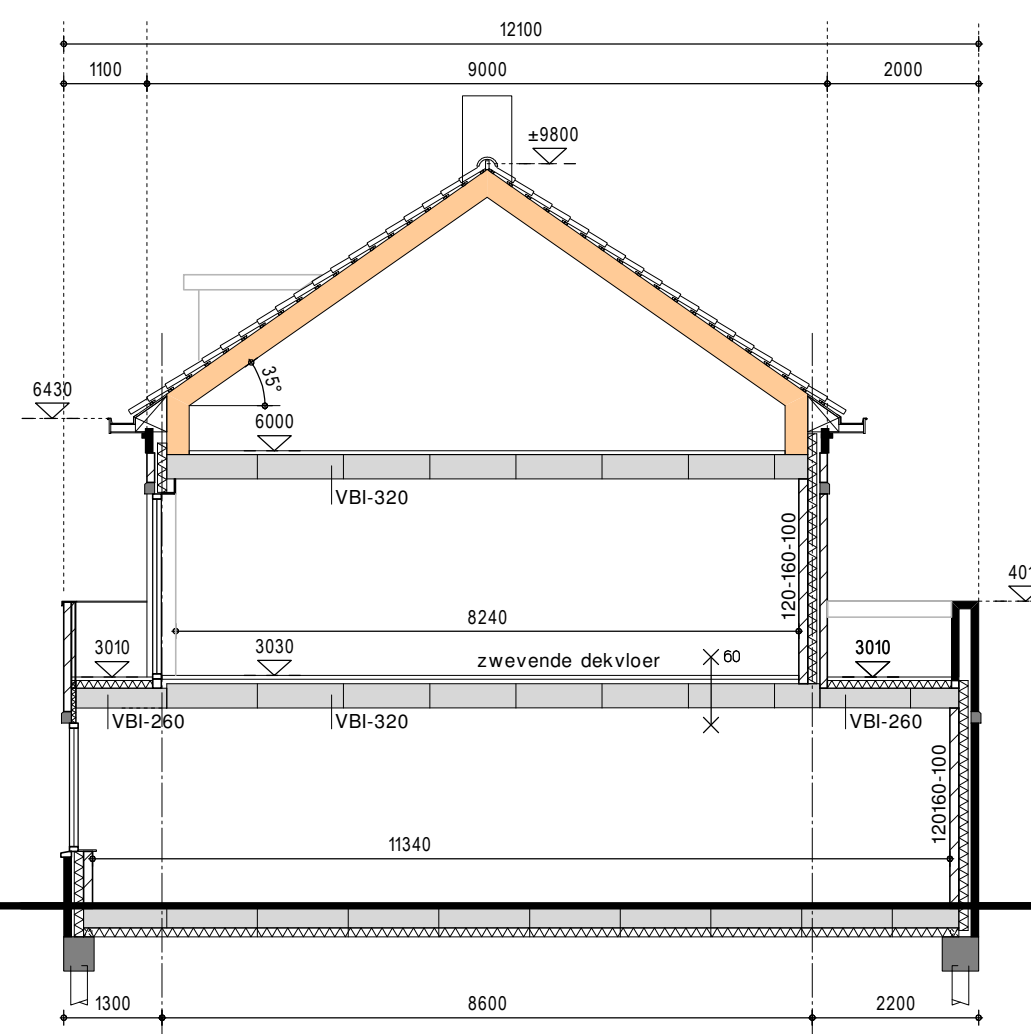


doorsnede 04

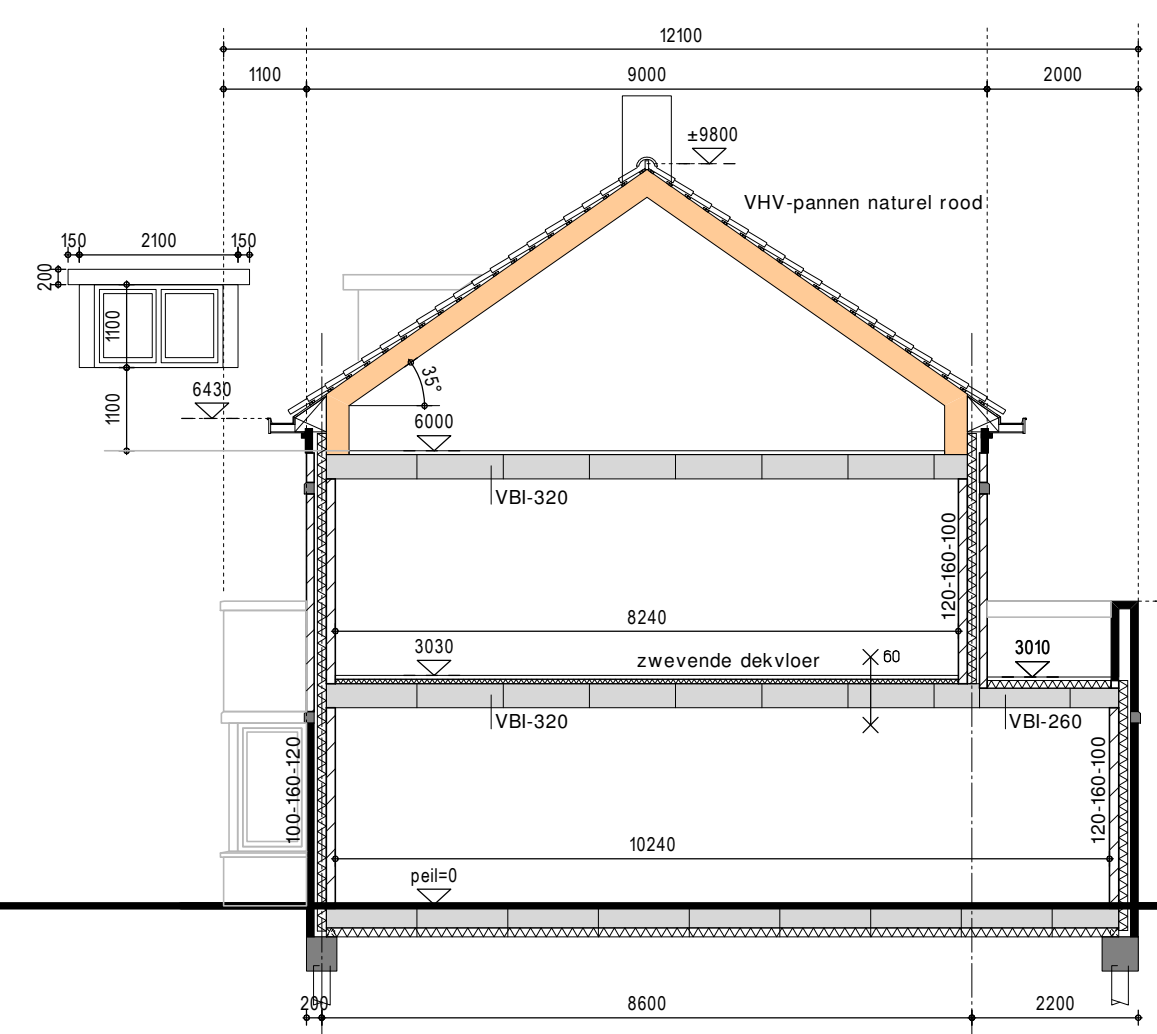


doorsnede 05

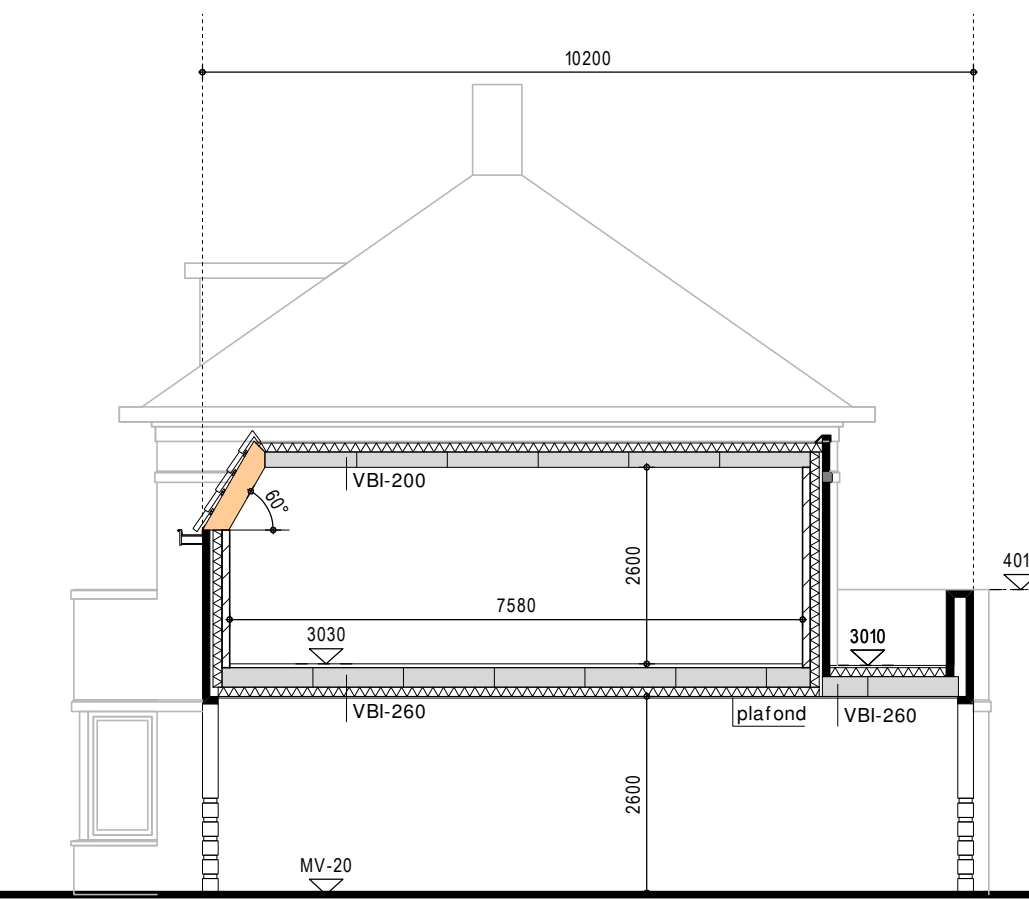

doorsnede 06

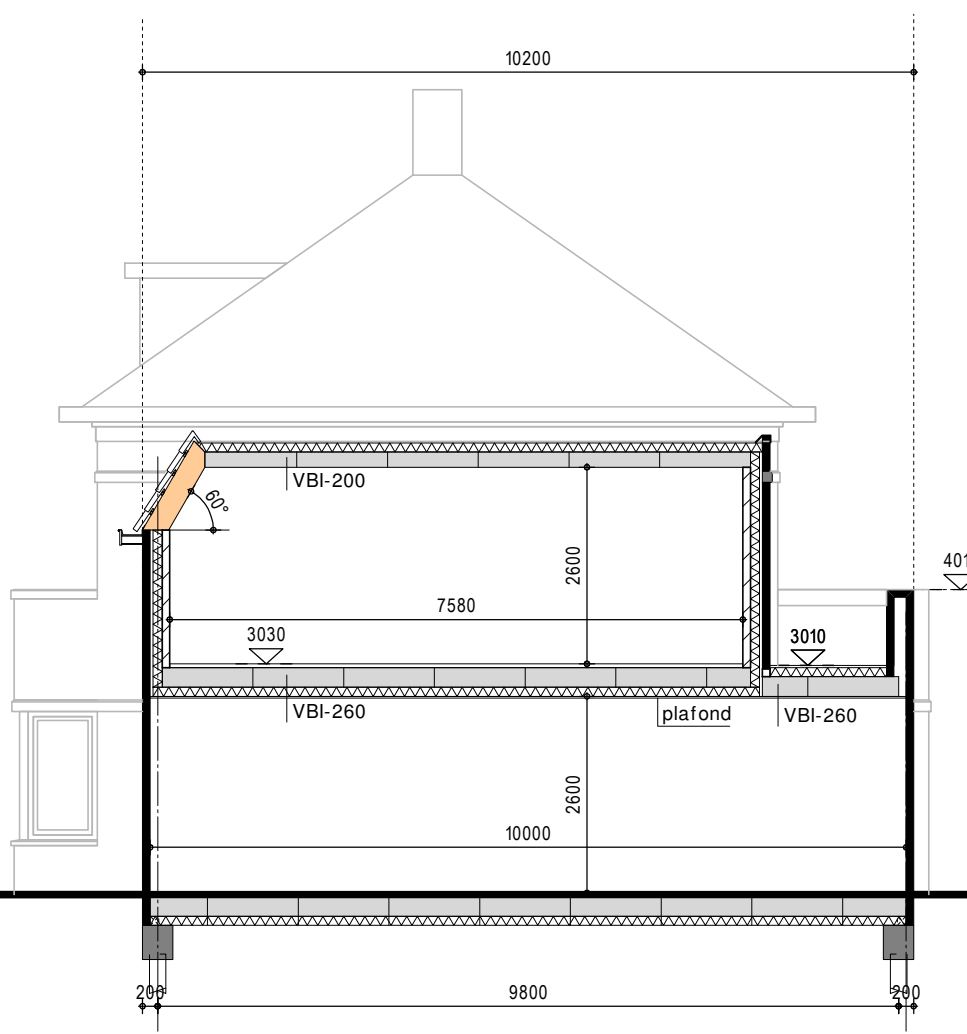

doorsnede 07

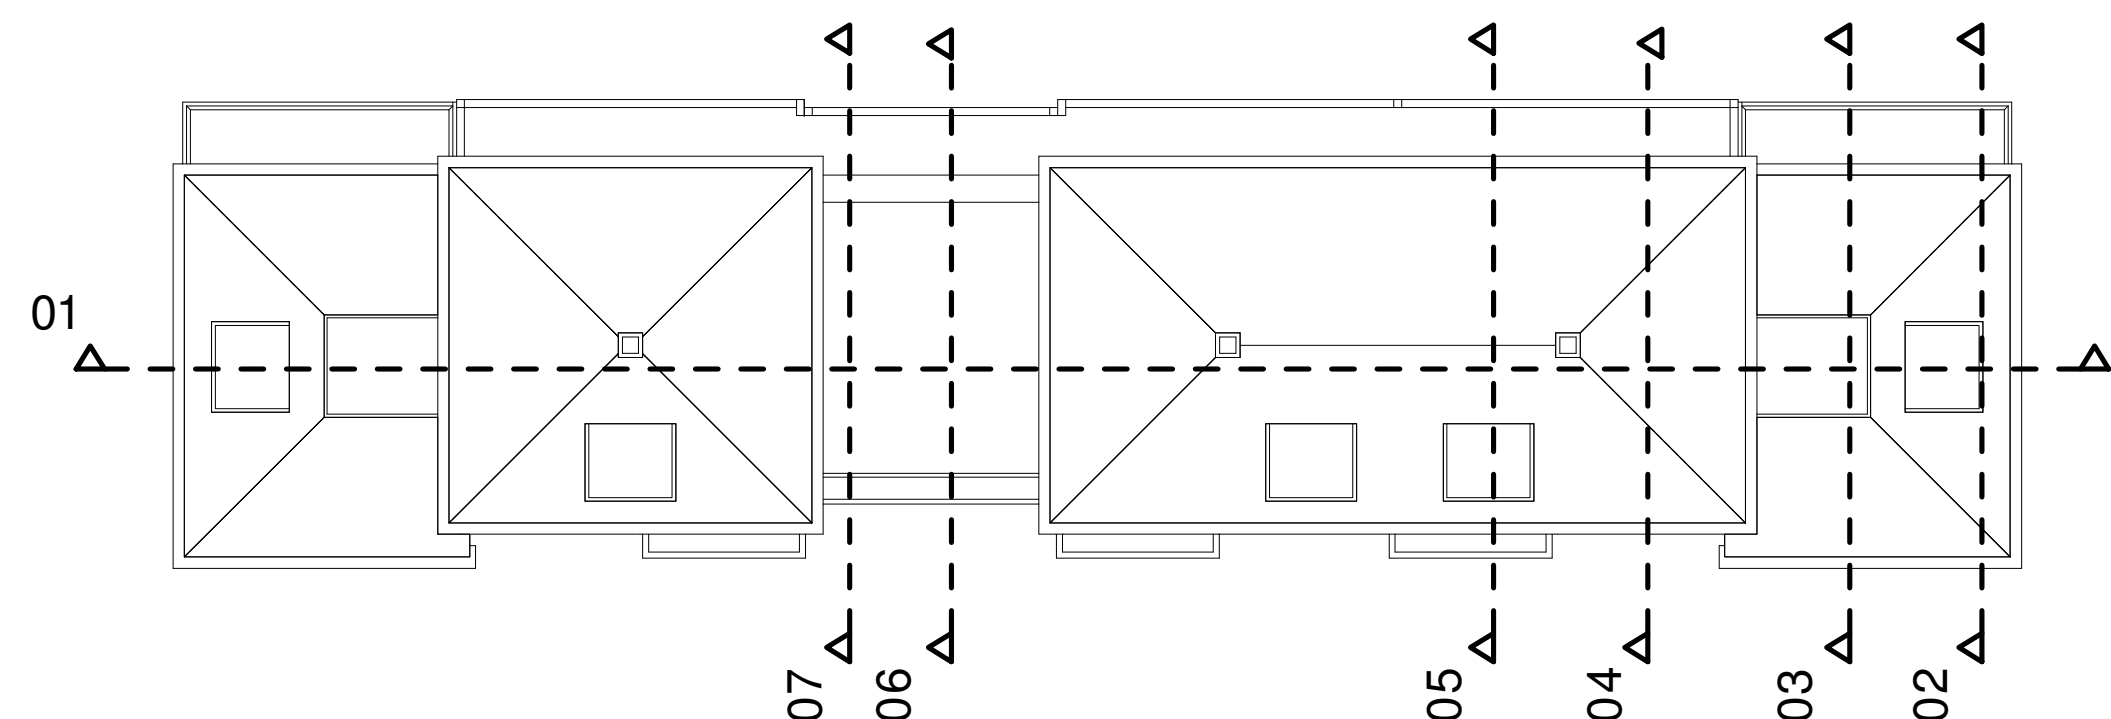

bovenaanzicht blok A