


Partiële Herziening Peilbesluit Langbroekerwetering Oostelijk deel (Kolland)

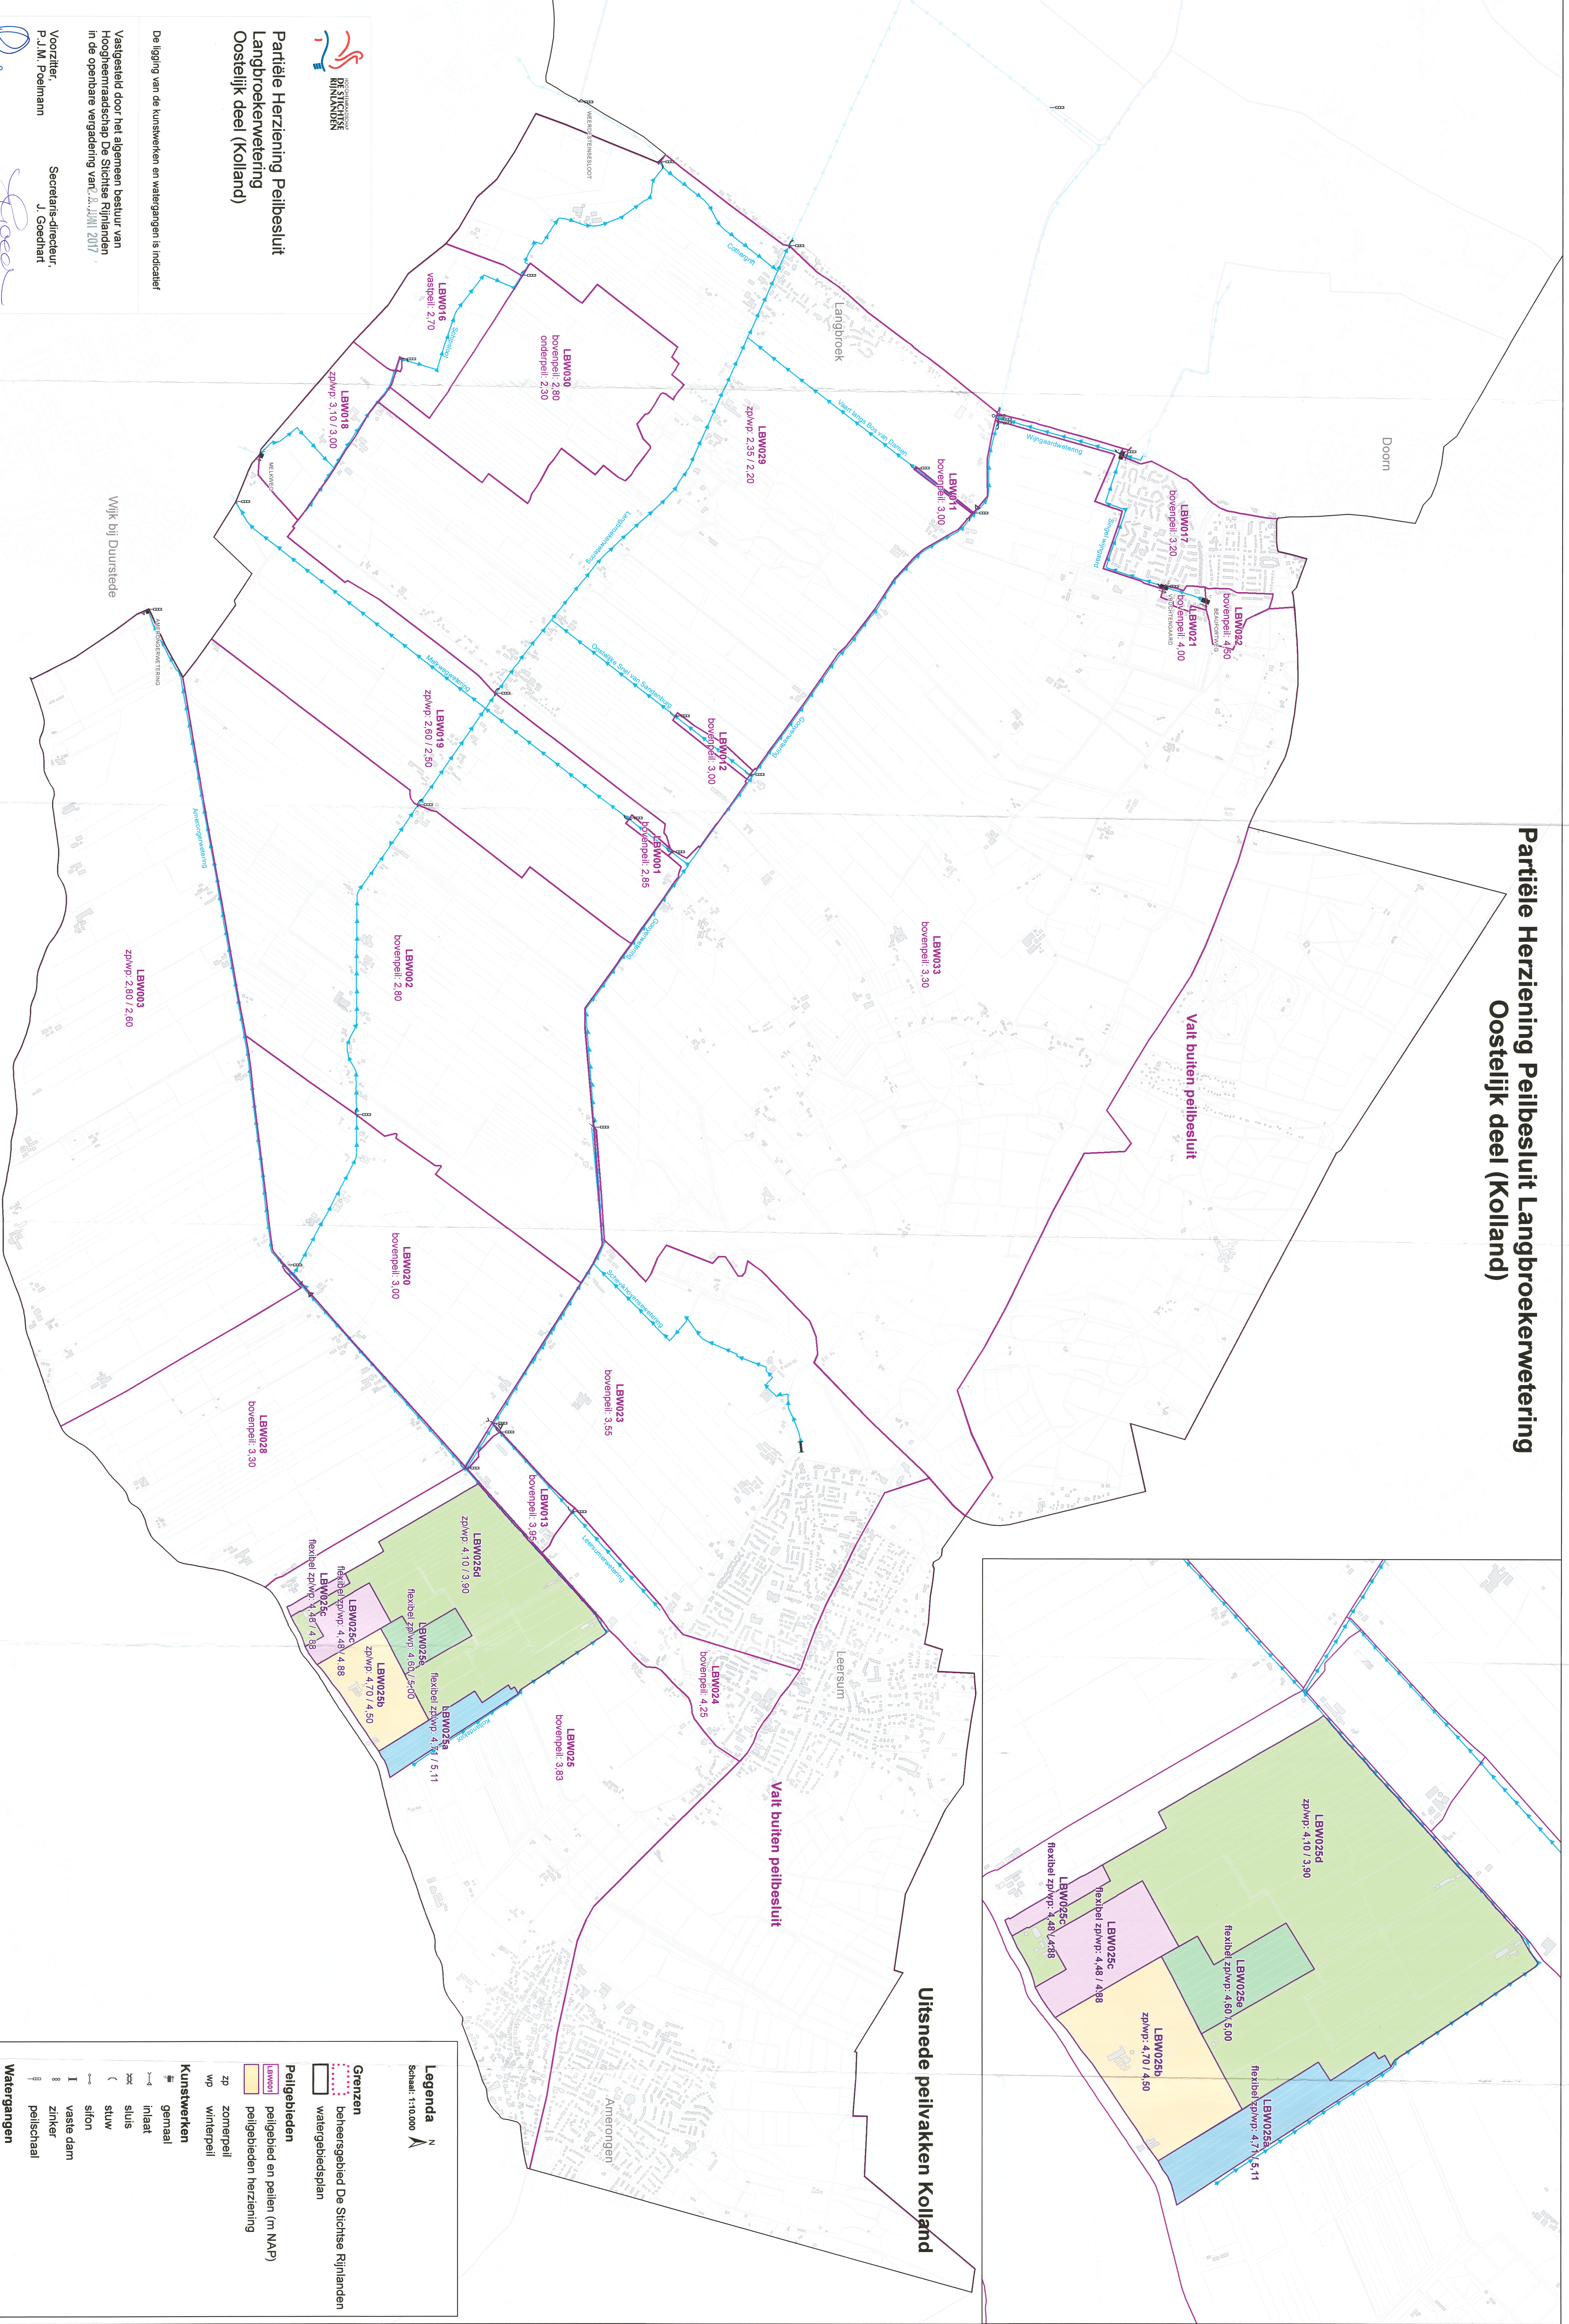

Partiële Herziening Peilbesluit Langbroekerwetering Oostelijk deel (Kolland)



De ligging van de kunstwerken en watergangen is indicatief
Vastgesteld door het algemeen bestuur van
Hoogheemraadschap De Stichtse Rijnlanden
in de openbare vergadering van 22 JUNI 2017

Voorzitter,
P.J.M. Peelmans
Secretaris-directeur,
J. Goedhart

Legenda
Schaal: 1:10.000

Grenzen

- beheersgebied De Stichtse Rijnlanden
- watergebiedsplan

Pelgebieden

- peilgebied en peil (m NAP)
- peilgebieden herziening

Kunstwerken

- zomerpeil
- winterpeil
- wp
- generaal
- inlaat
- sluis
- sluw
- sifon
- vaste dam
- zinker
- peilschaal

Watergangen

- watergang

© De auteursrechten en databaserechten zijn voorbehouden aan de Topografische Dienst Kadaster, Emmen, 2006