


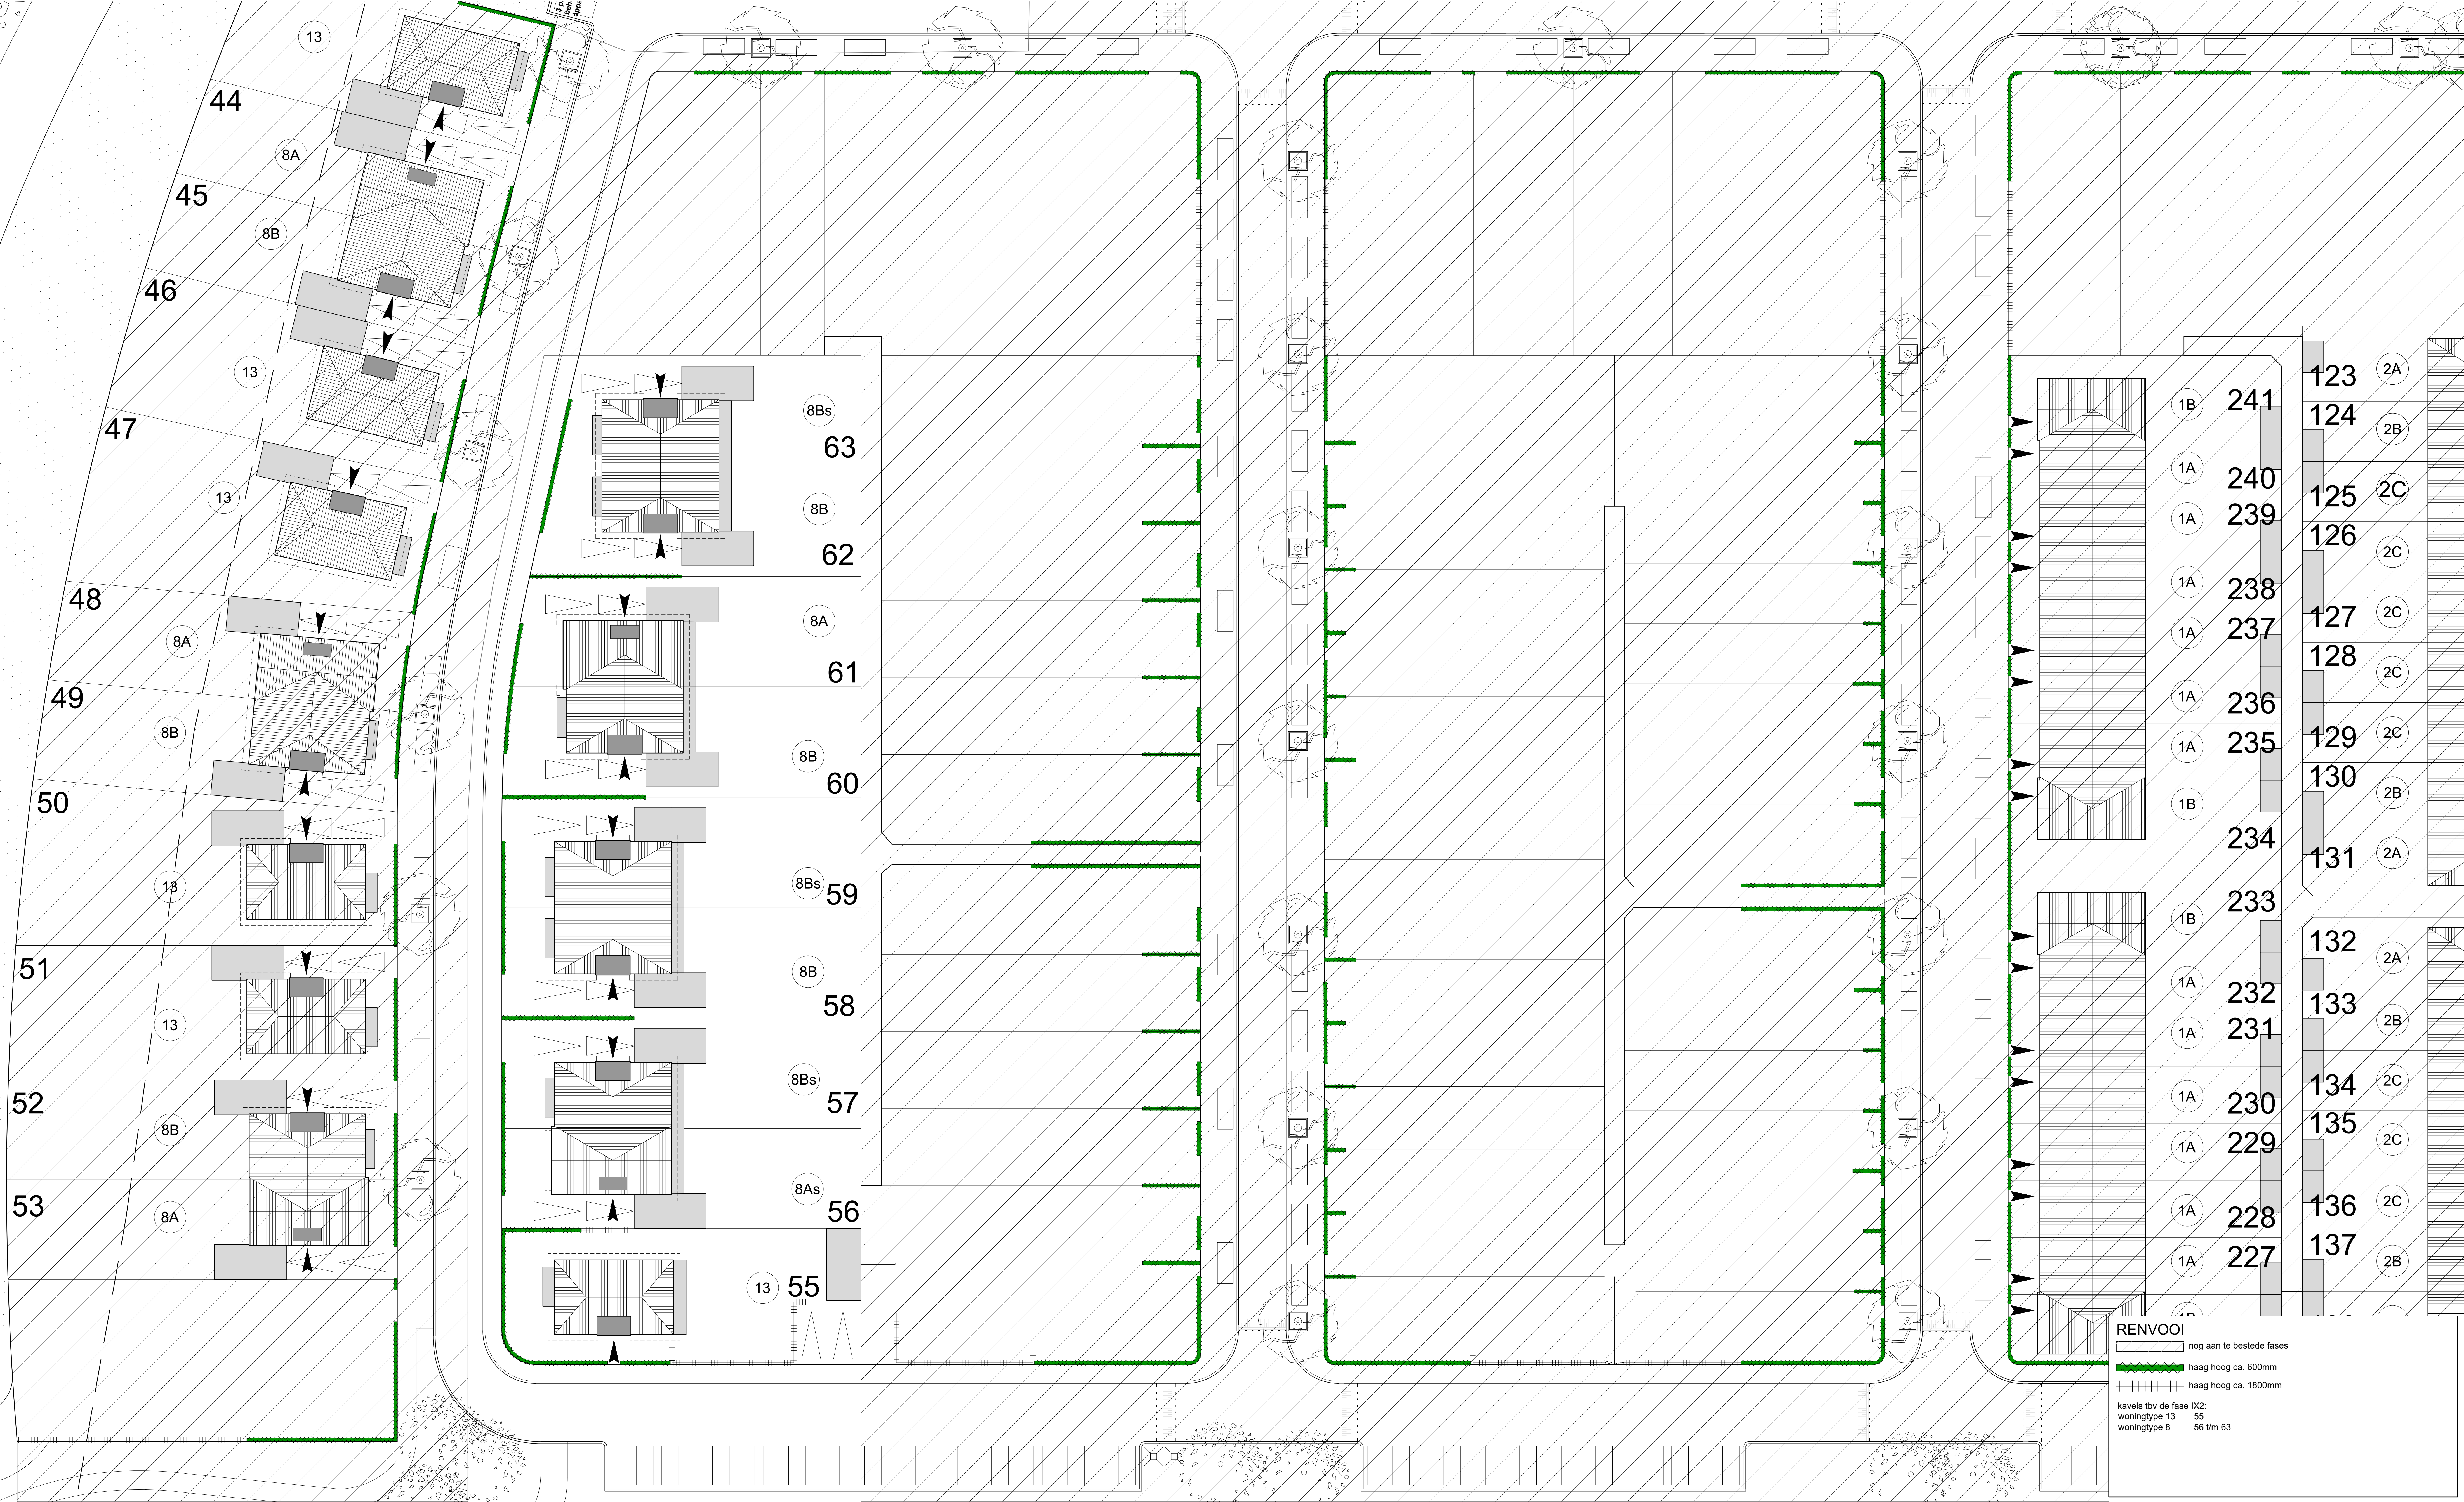

75m hartlijn vaart

RENNVOOI


— nog aan te bestede fases

— haag hoog ca. 600mm

++++ haag hoog ca. 1800mm

kavels tbv de fase IX2:

woningtype 13	55
woningtype 8	56 t/m 63

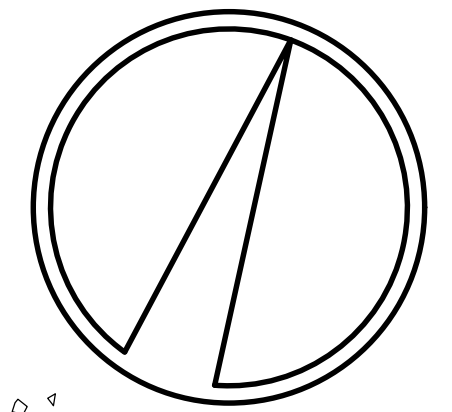

Park Hoog Lede te Vlaardingen
voor Park Hoog Lede BV
situatie fase X

schaal	: 1:200	gewijzigd	: -	: -	: -
datum	: april 2017		: -	: -	: -
formaat	: 85x120	tek.no.	: -	06045-10-600	
getekend	MM				

VanEgmondTotaalArchitectuur

Van Egmond Architecten B.V., Postbus 147, 2200AC Noordwijk, t 071-3619705, info@vanegmondarchitecten.nl, www.vanegmondarchitecten.nl