




Boring 160 PE100 RC SDR11

T-stuk PE 160
Verloop PE 160x63
Verloop PE 63x50

T-stuk PE 160
Verloop PE 160x63
lange steekmoef 63 inclusief steunbussen

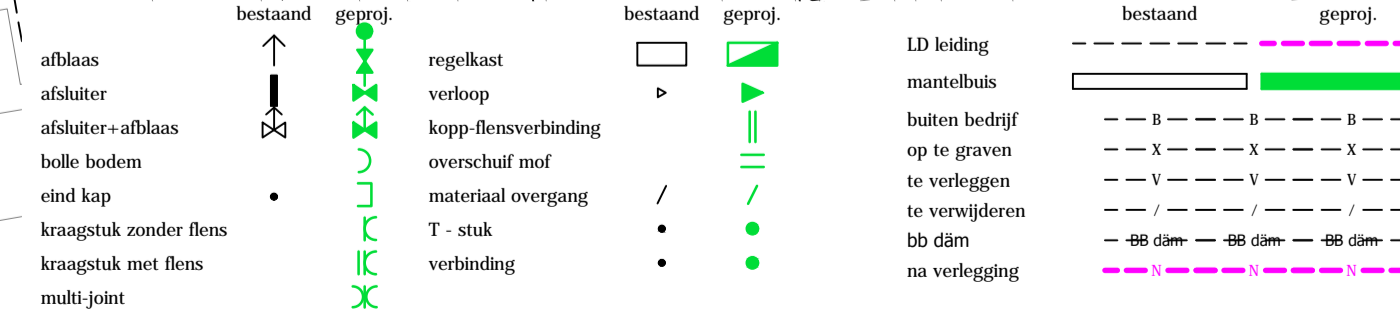

Netverbetering Winsum Winsumerdiep 6 Winsum gem. Winsum			
P 06-07-2017 XYZ	Pbr. Datum Wijk	Get. P. Postuma Gez. V. van Houten Schaal 1:500	Formaat A1 Datum 11-05-2017 Opm. K.11223
		Tekeningnummer - Discipline 000030118336-G-L-1	Aantal bladen 1 Blad nr. 1

Auteursrechten liggen bij Enexis